



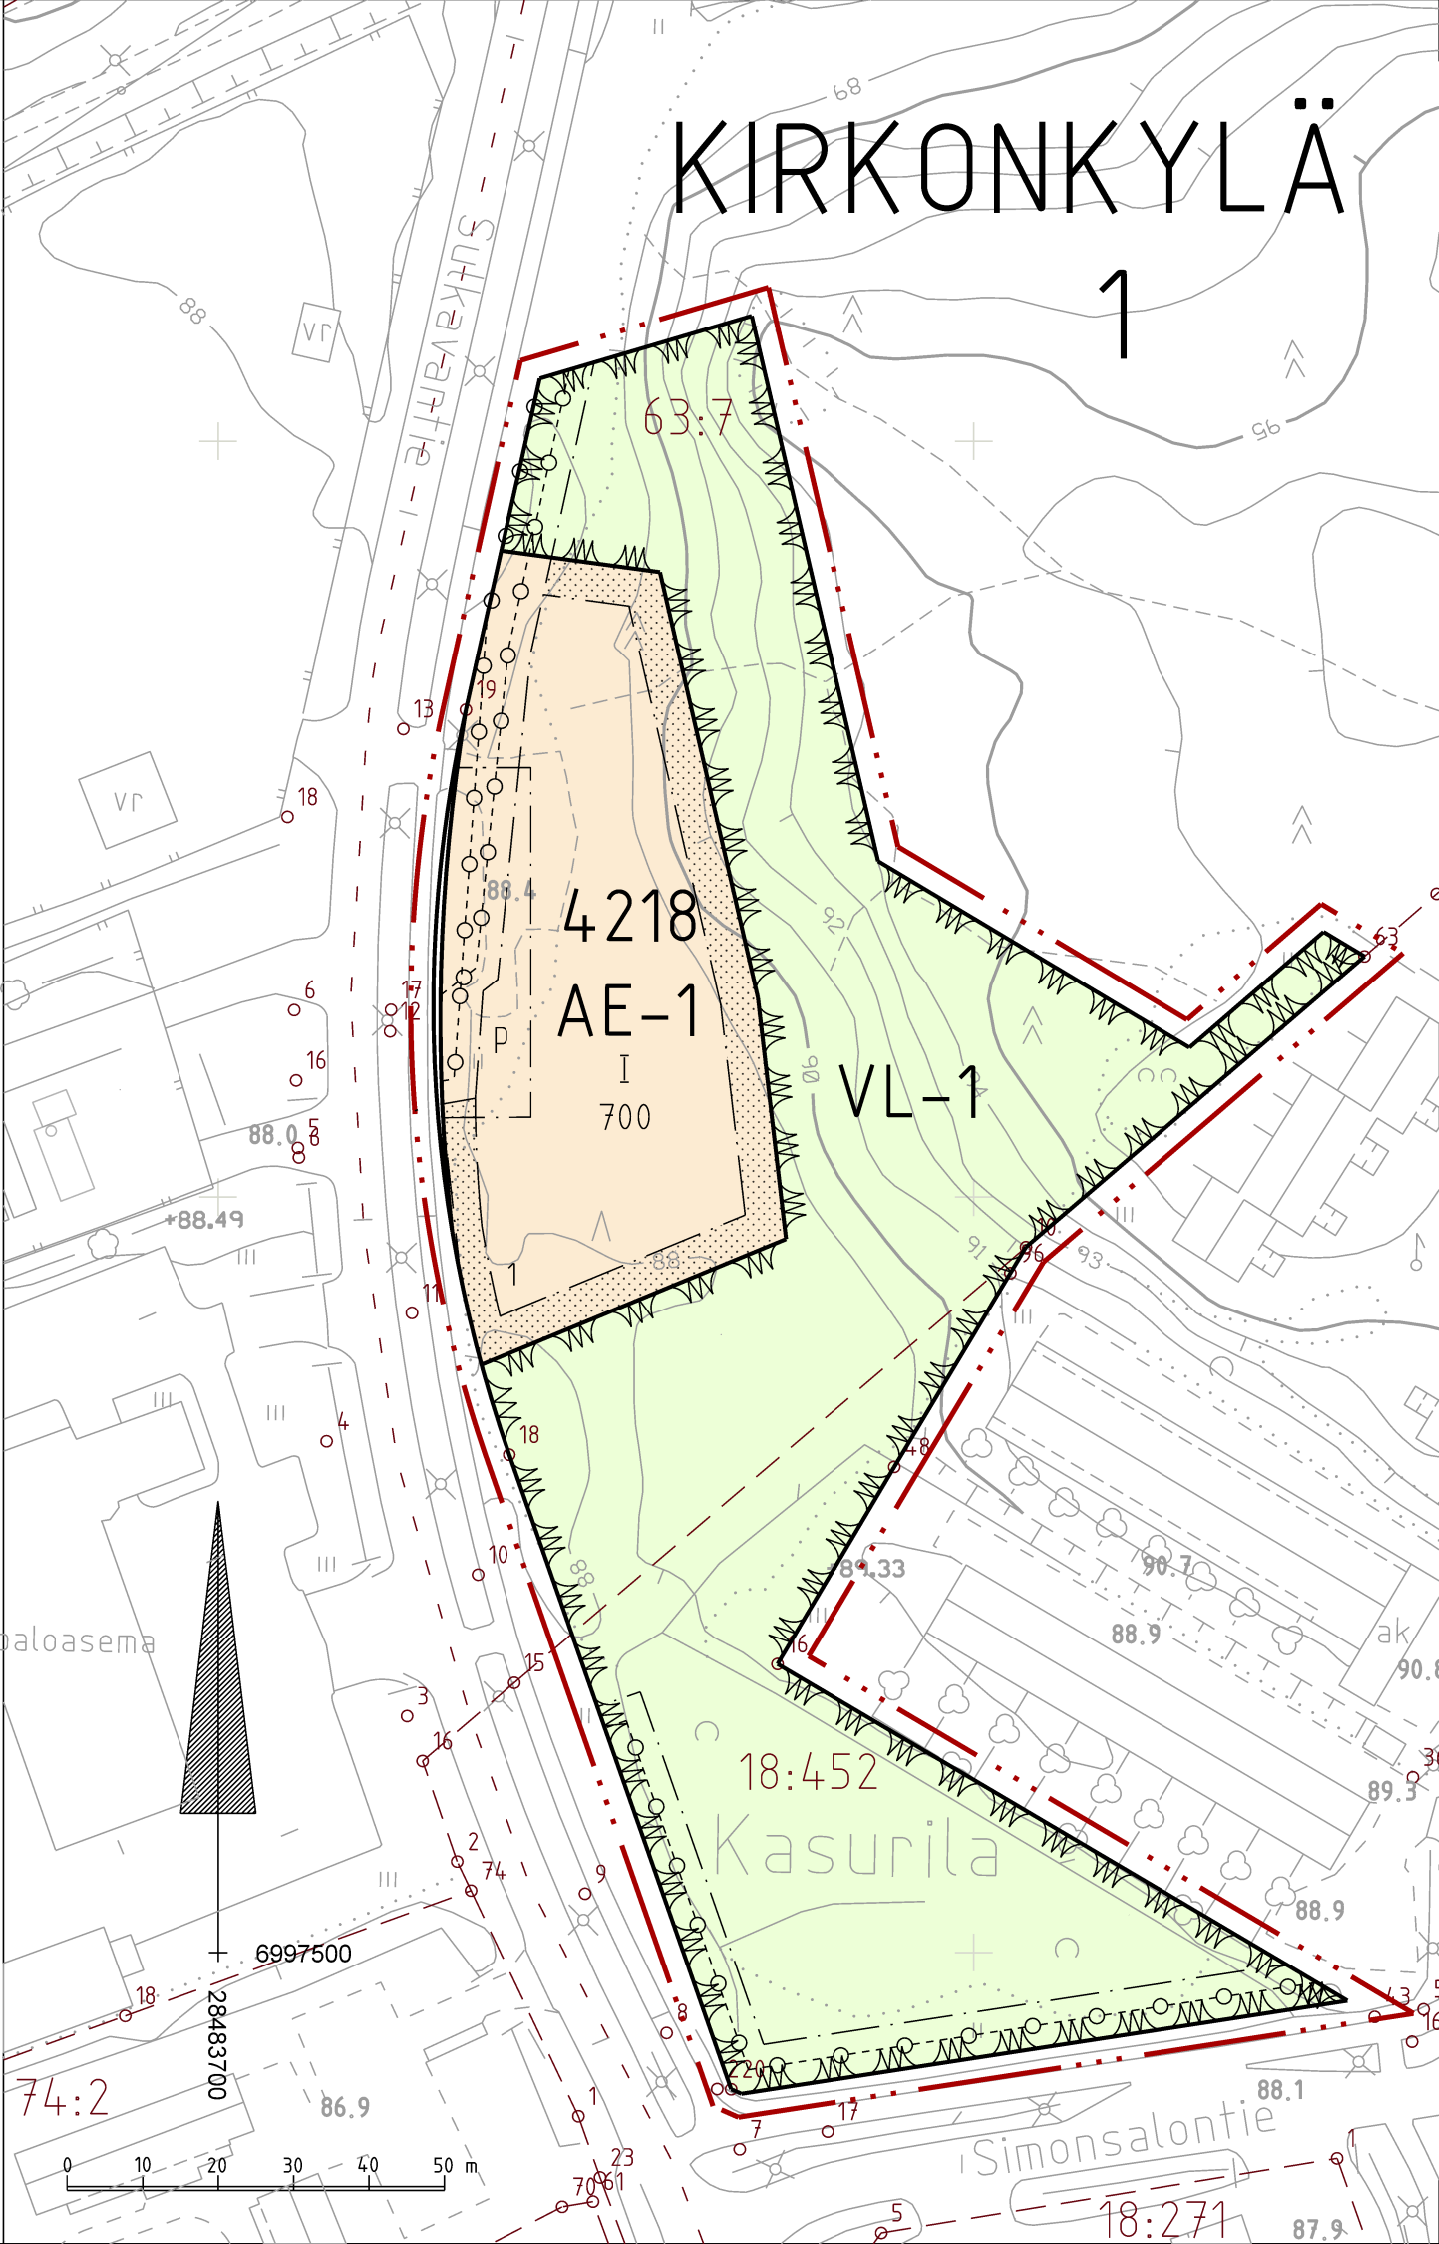

ASEMAKAAVAMERKINNÄT JA -MÄÄRÄYKSET

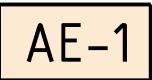

ERITYISASUMISEN KORTTELIALUE.
- Korttelialueelle saa sijoittaa erityisryhmien asuntoja.
- Autopaikkoja on osoitettava vähintään yksi kerrosalan 85 k-m² kohti, kuitenkin vähintään yksi autopaikka asuntoa kohti.



LÄHIVIRKISTYSSALUE.
- Aluetta hoidetaan jatkuvasta uudistuvana luonnonhoitometsänä.
- Alueelle saa rakentaa enintään kevytrakenteisia polkuja.

3 metriä kaava-alueen ulkopuolella oleva viiva.

Korttelin, korttelinosan ja alueen raja.

Osa-alueen raja.

Ohjeellinen alueen tai osa-alueen raja.

Ohjeellinen rakennuspaikan raja.

1 Kunnanosan numero.

KIRK Kunnanosan nimi.

4218 Korttelin numero.

1 Ohjeellisen rakennuspaikan numero.

700 Rakennusoikeus kerrosalaneliömetreinä.

II Roomalainen numero osoittaa rakennusten, rakennuksen tai sen osan suurimman sallitun kerrosluvun.

Rakennusala.

p Pysäköimispaikka.

Istutettava alueen osa.

Katu.

Maanalaista johtoa varten varattu alueen osa.

Kaavaluonnos kunnanhallituksessa 13.10.2014 § 176	Nähtävillä 17.10. - 17.11.2014	749 4206
Kaavaehdotus kunnanhallituksessa 26.1.2015 § 16	Nähtävillä 30.1. - 2.3.2015	



SIILINJÄRVI

Simonsalo

Asemakaavan muutos 1:1000

ASEMAKAAVAN MUUTOS KOSKEE:

1. kunnanosan virkistys- ja erityisalueita.

ASEMAKAAVAN MUUTOKSELLA MUODOSTUU:

1. kunnanosan kortteli 4218 sekä virkistys- ja katualueet.

Siilinjärvi 18.5.2015

SIILINJÄRVEN KUNTA
Kaavoitustoimisto

Timo Nenonen
Timo Nenonen
kaavoituspäällikkö

Pohjakartta on MRL:n 54 a §:n mukainen ja täyttää JHS 185:n vaatimukset. Korkeusjärjestelmä N2000 ja tasokoordinaattijärjestelmä ETRS-GK28. Paikkatietopalvelut ylläpitää pohjakartan tietoaaineistoa.

Siilinjärven kunnanvaltuusto hyväksynyt 8.6.2015 pöytäkirjan 15 §:n kohdalla.

Tuula Kohonen
pöytäkirjanpitäjä Tuula Kohonen

Siilinjärvi 11.5.2015 *Pekka Tuominen*
paikkatietoteknikko Pekka Tuominen

Asemakaava saanut lainvoiman