


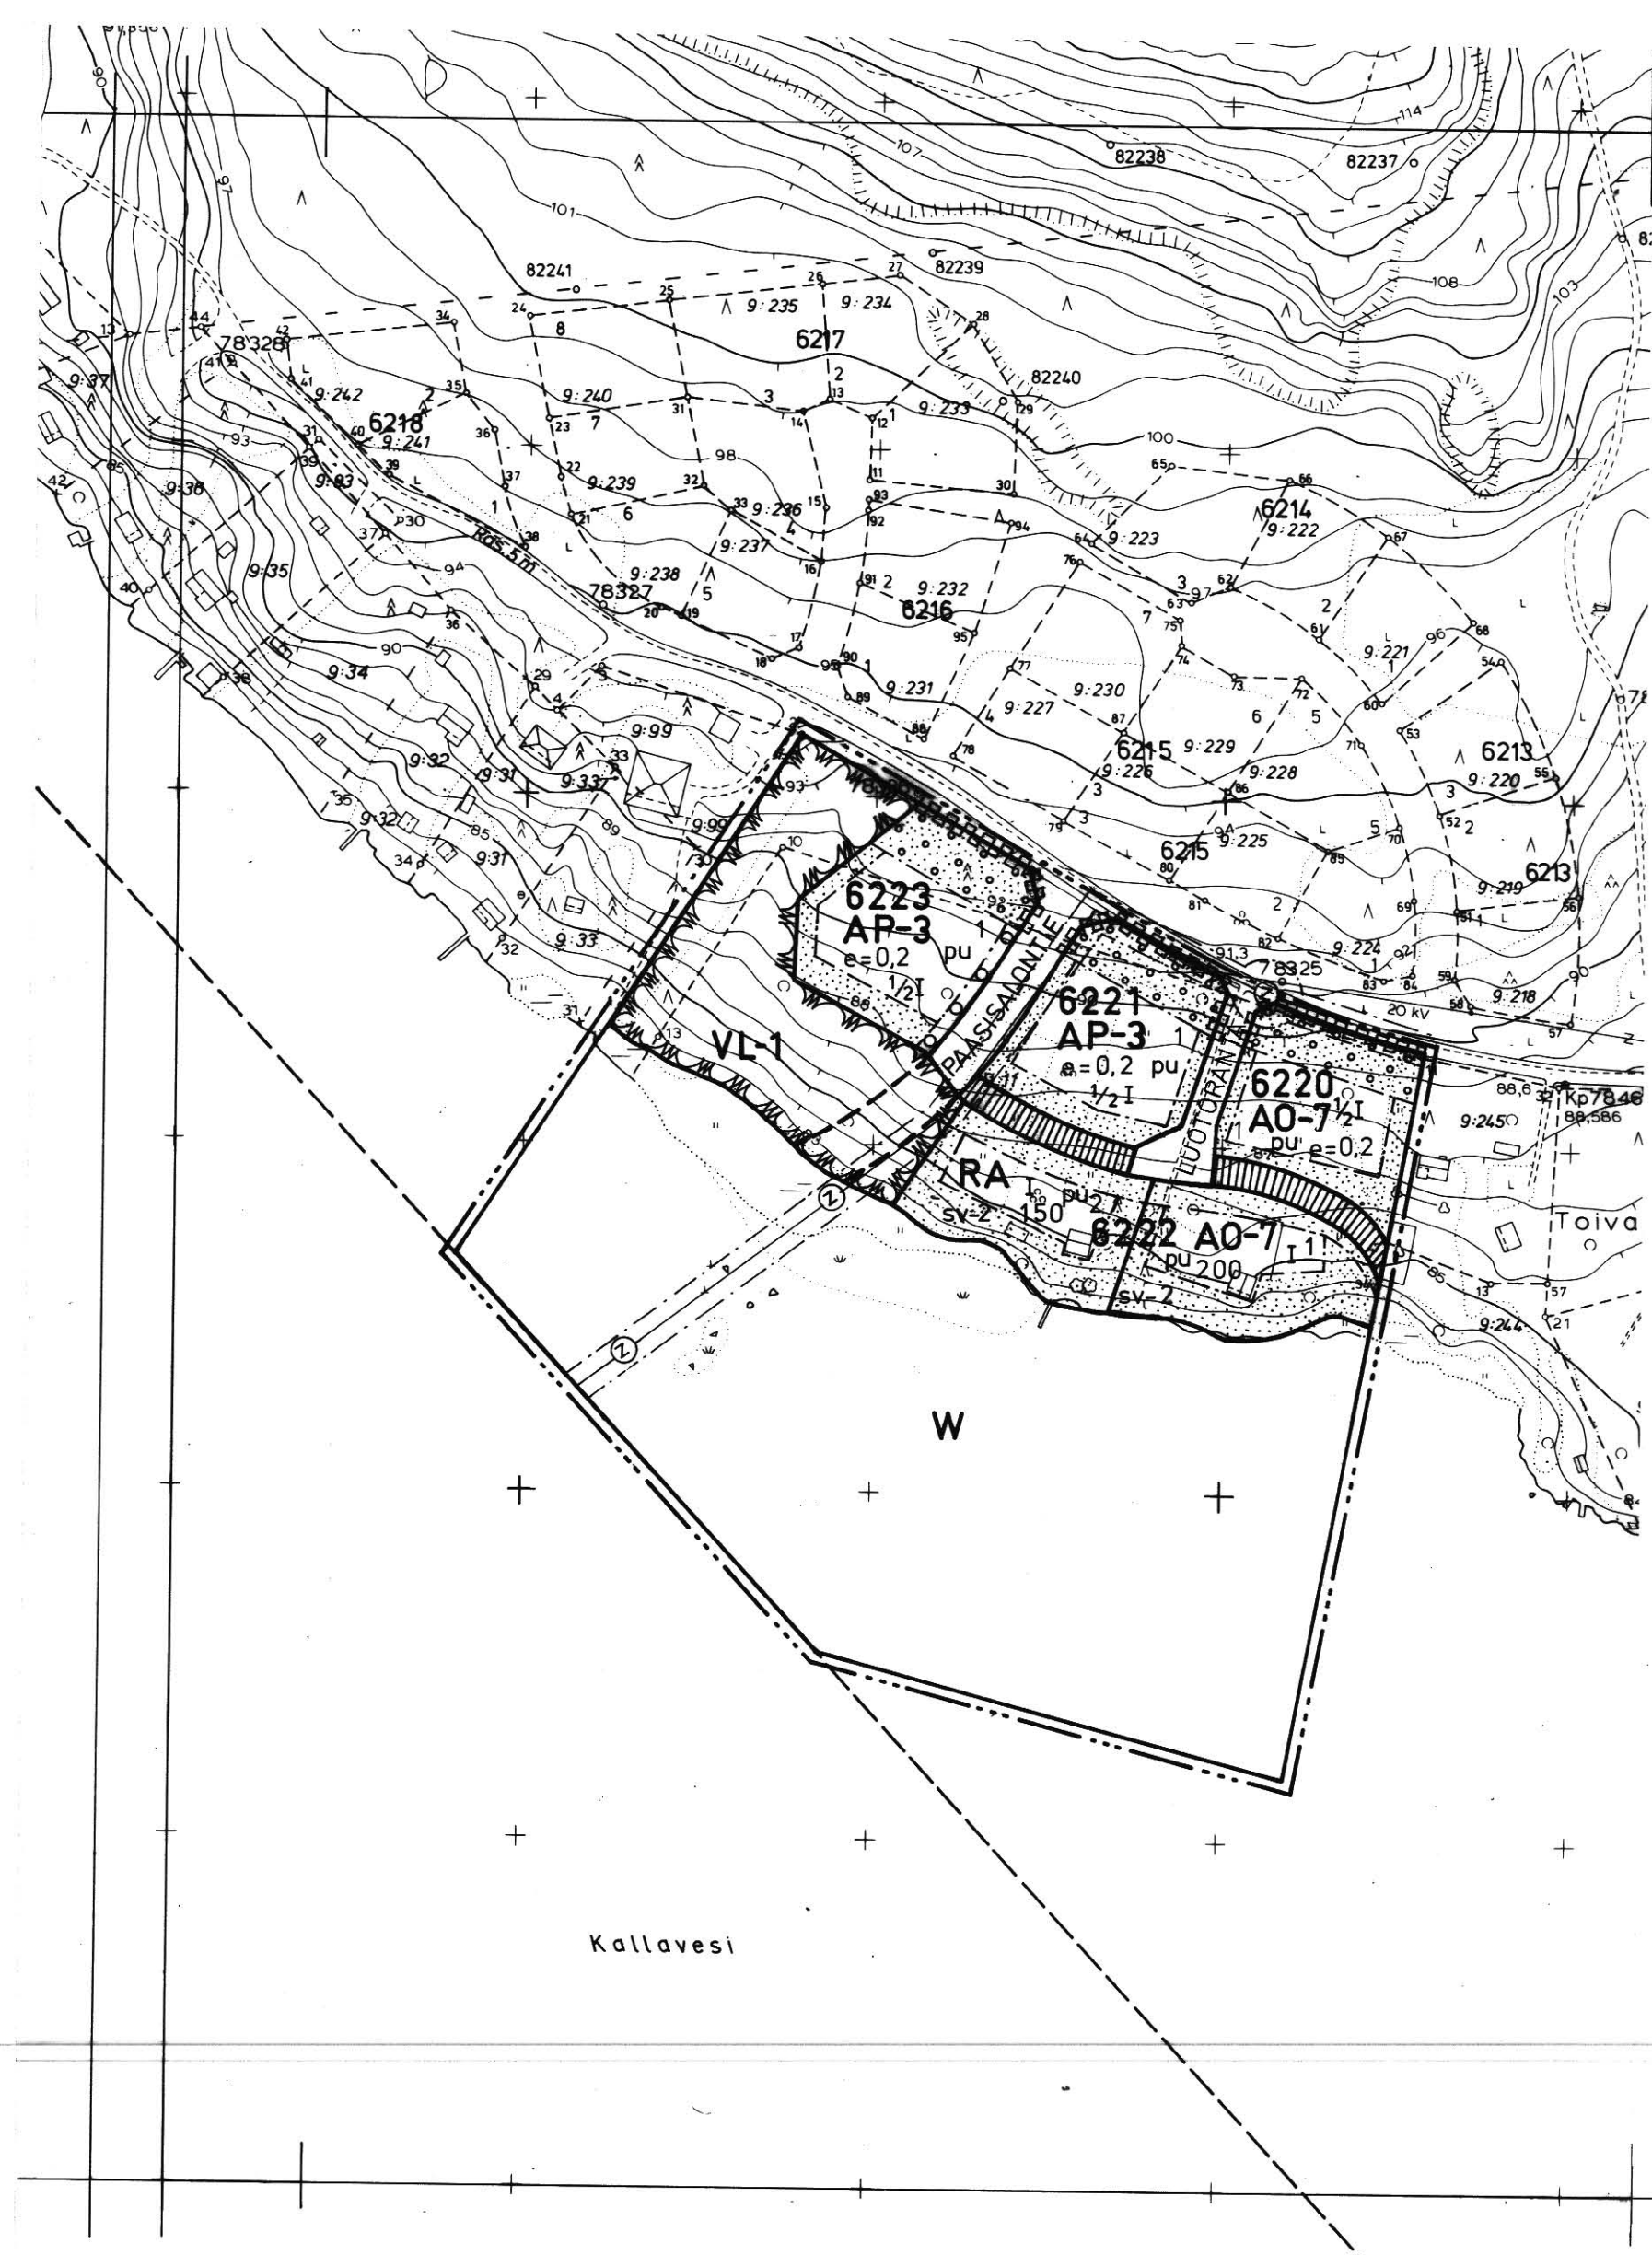

RAKENNUSKAAVAMERKINNÄT JA -MÄÄRÄYKSET

A0-7

- Erillispientalojen korttelialue.
- Korttelialueelle saadaan rakentaa korkeintaan kaksi asuntoa käsittäviä asuinpientaloja.
 - Rakennuksissa on oltava harja- tai lapekatto.
 - Rakennuksiin ei saa rakentaa maanpäällisiä kellareita.
 - Rakennuspaikalla tulee säilyttää tai istuttaa vähintään 3 metrin mittaisia puita siten, että niiden määrä on vähintään yksi rakennuspaikan pinta-alan 100 m:2 kohti.
 - Autopaikkoja on varattava vähintään yksi asuntoa kohti tai vähintään yksi kerrosalan alkavaa 150 m:2 kohti.

AP-3

- Asuinpientalojen korttelialue.
- Jokaisella asunnolla on oltava tarkoituksenmukaisesti näkösuojattu, asuntoon välittömästi liittyvä ulko-oleskelutila, jonka lyhin sivu on vähintään 3 m.
 - Korttelialueelta on osoitettava yhtenäistä, kunnostettua leikki- ja oleskelutilaa vähintään 10 m:2 asuntoa kohti.
 - Rakennuksissa on oltava harja- tai lapekatto.
 - Rakennuksiin ei saa rakentaa maanpäällisiä kellareita.
 - Rakennuspaikalla tulee istuttaa tai säilyttää vähintään 3 metrin mittaisia puita siten, että niiden määrä on vähintään yksi rakennuspaikan pinta-alan 100 m:2 kohti.
 - Autopaikkoja on osoitettava vähintään yksi kerrosalan 85 m:2 kohti kuitenkin vähintään yksi autopaikka asuntoa kohti ja lisäksi 1 vieraspaikka 5 asuntoa kohti. Paikotus tulee järjestää rakennuspaikkakohtaisesti keskitettynä ja autopaikat tulee erottaa leikki- ja oleskelualueesta aitaamalla tai suojaistutuksin.
 - Ennen rakennusluvan hakemista on kunnassa hyväksyttävä rakennuspaikkaa koskeva korttelisuunnitelma.

VL-1

- Lähivirkistysalue,
- jota hoidetaan jatkuvasti uudistuvana luonnonhoitometsänä.
 - Alueelle saa rakentaa enintään kevytrakenteisiä polkuja.

RA

Loma-asuntojen korttelialue.

W

Vesialue.

3 m sen kaava-alueen ulkopuolella oleva viiva, jota vahvistaminen koskee.

Korttelin, korttelinosan ja alueen raja.

Eri kaavamääräysten alaisten alueen osien välinen raja.

Ohjeellinen eri kaavamääräysten alaisten alueenosien välinen raja.

6221

Korttelin numero.

2

Rakennuspaikan numero.

PAASISALO

Rakennuskaavatie nimen.

150

Rakennusoikeus kerrosalaneliömetreinä.

I

Roomalainen numero osoittaa rakennusten, rakennuksen tai sen osan suurimman sallitun kerrosluvun.

1/2 I

Murtoluku roomalaisen numeron edessä osoittaa, kuinka suuren osan rakennuksen pohjapinta-alasta saa kaavassa lukumäärältään mainittujen kerrosten alapuolella olevasta tilasta kerrosluvun estämättä käyttää kerrosalaan laskettavaksi tilaksi.

- e=0,2 Tehokkuusluku eli kerrosalan suhde rakennuspaikan pinta-alan.
- Rakennusala.
- pu Rakennusala, jota varten on rakennettava kiinteistökohtainen jäteveden pumpaamo.
- Istutettava alueen osa, jolla nykyinen hyväkuntoinen kasvillisuus säilytetään ja sitä täydennetään lisäistutuksin. Olevaa säilyttämiskelpoista puustoa ei saa vahingoittaa eikä kaataa.
- sv-2 Alueen osa, jota kehitetään luonnonmukaisena metsäpuisto-alue.
- Istutettava puurivi.
- Alueen osa, jolle kehitetään puista ja pensaista tiivistä ruusuväyhyä ja jolla hyväkuntoinen kasvillisuus säilytetään ja sitä täydennetään lisäistutuksin.
- Rakennuskaavatie.
- Jalankululle varattu tie.
- Rakennuskaavatiealueen rajan osa, jonka kohdalta ei saa järjestää ajoneuvoliittymää.
- Voimansiirtolinjaa varten varattu alueen osa.




SIILINJÄRVI

SIMPPI 2

rakennuskaava

1:2000

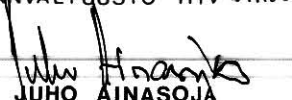Rakennuskaava: Korttelit 6220:2, 6221-6223, sekä puisto-, vesi- ja rakennuskaavatie-alueet	Siilinjärvi 29.03.1988 Kaavoitus- ja mittauslaitos  Erkki Remes Kaavoitusinsinööri
POHJAKARTTA TÄYTTÄÄ KAAVOITUSMITTAUSASE- TUksen 493/82 VAATIMUKSET KARTOITUS 1979 TÄYDENNETTY SIILINJÄRVI 02.02.88  ERKKI REMES KAAVOITUSINSINööri	SIILINJÄRVEN KUNNANVALTUUSTO HYVÄKSYNYT 08.05.1989 574  PÖYTÄKIRJANPITÄJÄ JUHO AINASOJA KUOPION LÄÄNINHALLINUS VAHVISTANUT 01.09.1989 PÄÄTÖS N:o 371R

6220
6221
