


TOIJALA

ASEMAKAAVAN MUUTOS, JOKA KOSKEE TONTTEJA N^o 7-12
KORTTELISSA N^o 46 JA TONTTEJA N^o 1 JA 8-15 KORTTELISSA
N^o 67 I:ssä KAUPPALANOSASSA

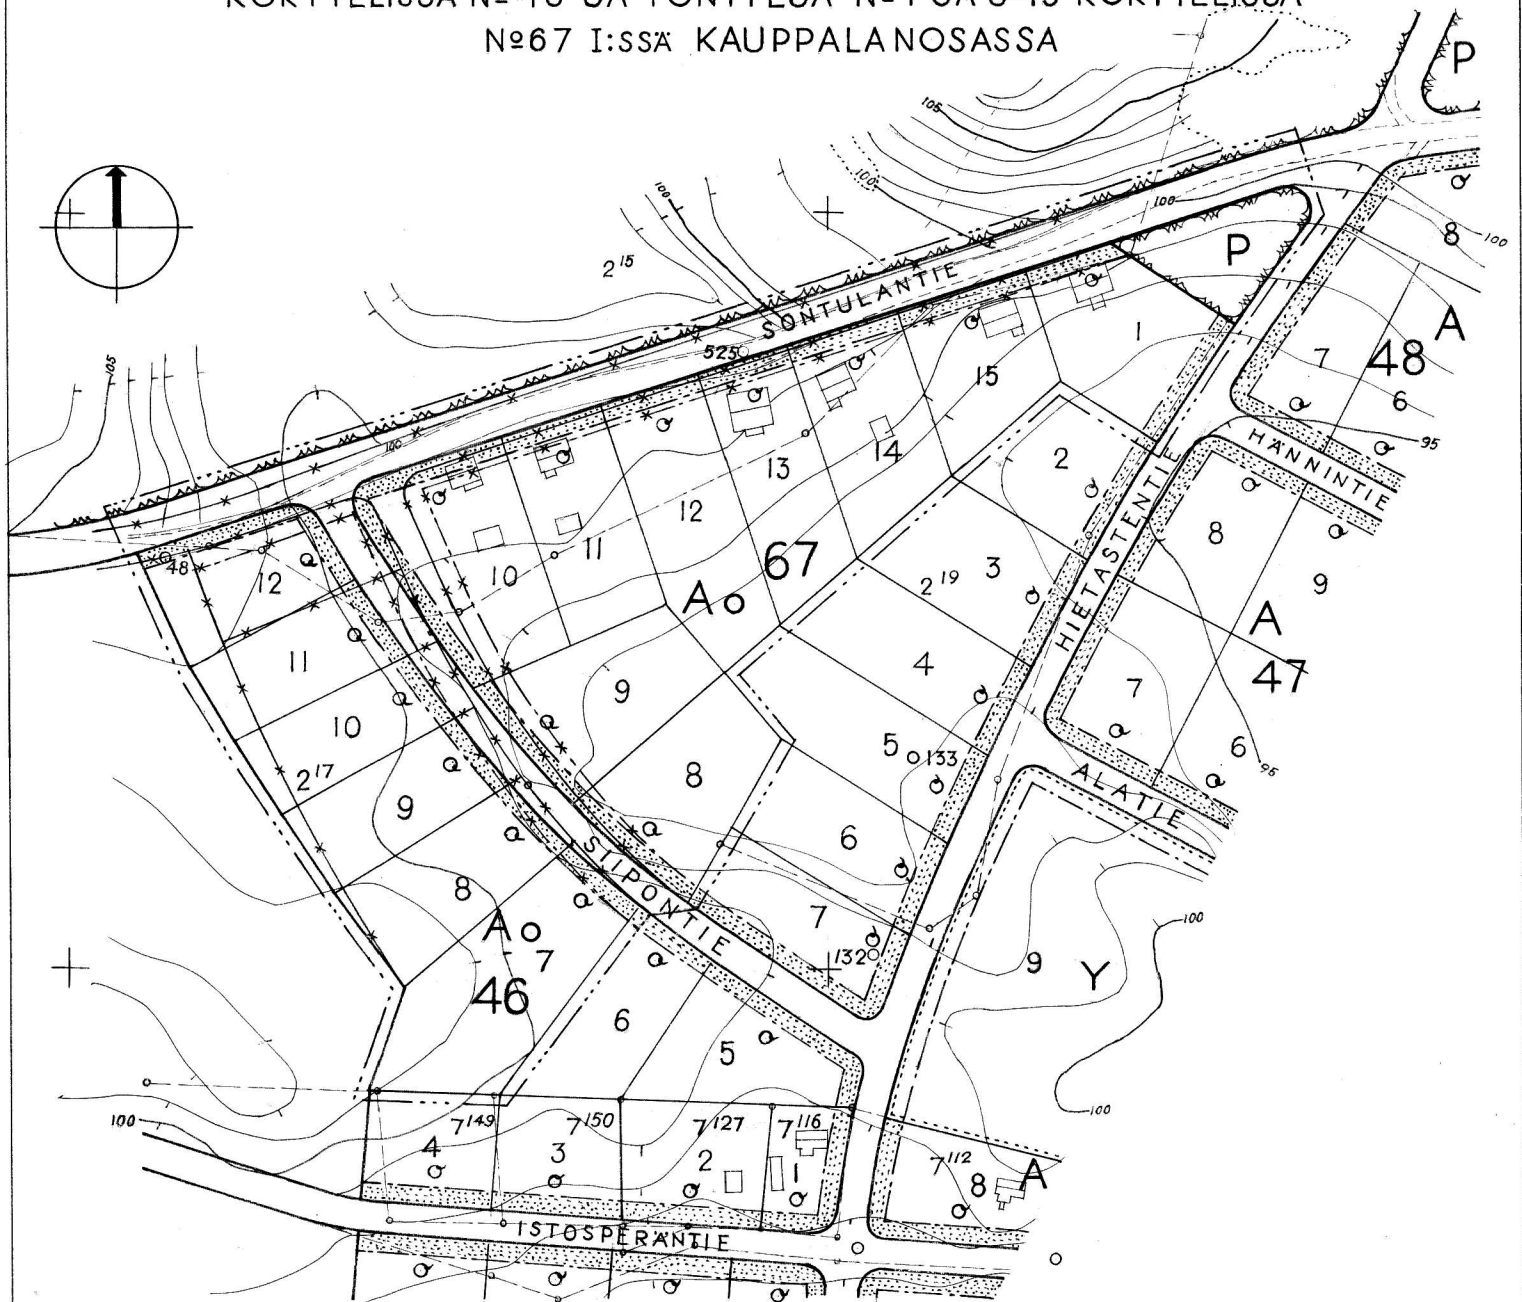

SELITYKSIÄ

- 3m SEN ASEMAKAAVA-ALUEEN ULKOPUOLELLA OLEVA VIIVA, JOTA VAHVISTAMINEN KOSKEE.
- - - - - ERI ASEMAKAAVAMAÄRÄYSTEN ALAISTEN ALUEEN OSIEN VÄLINEN RAJA.
- KORTTELIN RAJA.
- OHJEELLINEN TONTIN RAJA.
- 46 KORTTELIN NUMERO.
- 12 TONTIN NUMERO.

SIIPONTIE

KADUN NIMI.

A

ASUNTORAKENNUSTEN KORTTELIALUE.

Y

YLEISTEN RAKENNUSTEN KORTTELIALUE.

P

PUISTOALUE.

x

RISTI MERKINNÄN PÄÄLLÄ OSOITTA
MERKINNÄN POISTAMISTA.


1:2000

10 0 100 200m


ASEMAKAAVAMAÄRÄYKSIÄ

Ao

OMAKOTIRAKENNUSTEN KORTTELIALUE.

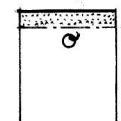

OMAKOTITONTTI.

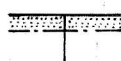

ISTUTETTAVA TONTIN OSA.

HELSINKI 6.7.1962

Väinö Vuorikoski

ARKKITEHTI, SAFA

N