


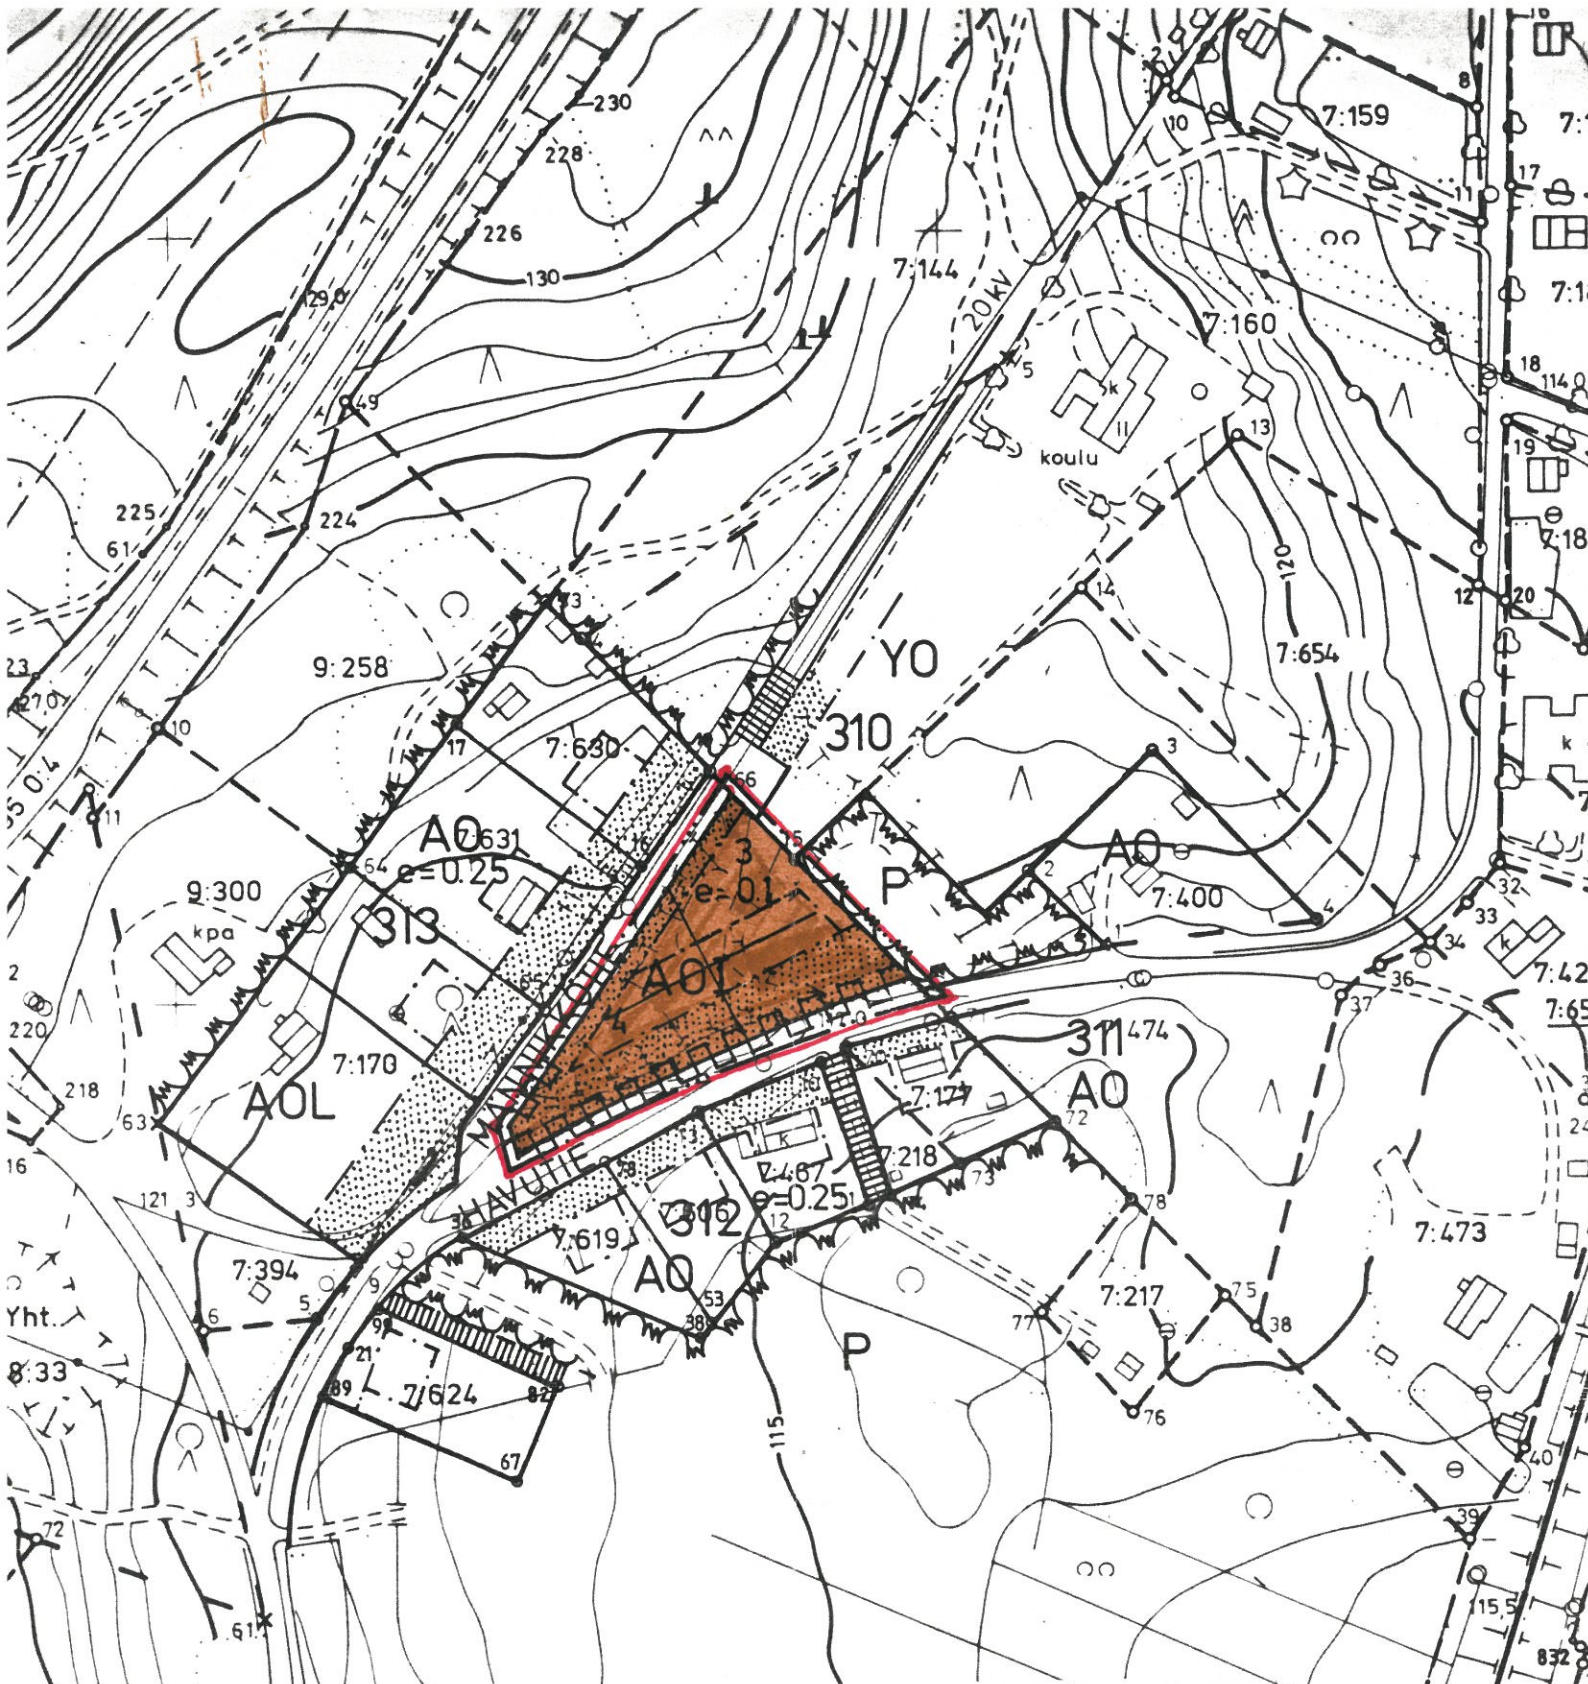

Muuramen kunnanvaltuusto on hyväksynyt rakennuskaavan
24.6.1991 § 68 ja Keski-Suomen lääninhallitus on sen
vahvistanut 29.8.1991. Päätös on saavuttanut lainvoiman.

Todistaa: Muuramessa 14.10.1991
Ari Ranta-aho
Kunnansihteeri



1:2000

10m 50m 100m 200m

MUURAME

KIRKONKYLÄ, OSA-ALUE X

NIITTYAHON RAKENNUSKAAVAN MUUTOS;

koskee kortteliin 310 liittyvää puistoaluetta

MUODOSTUU: Osa korttelia 310, rakennuskaava-
tiealue

MERKINTÖJEN SELITYKSET JA RAKENNUSKAAVAMÄÄRÄYKSET:

A0

310

2

I

e=0.1

HAVUTIE

Erillispientalojen korttelialue.

3m sen kaava-alueen ulkopuolella oleva viiva, jota vahvista-
minen koskee.

Korttelin, korttelinosan ja alueen raja.

Eri kaavamääräysten alaisten alueenosien välinen raja.

Ohjeellinen rakennuspaikan raja.

Korttelin numero.

Rakennuspaikan numero.

Roomalainen numero osoittaa rakennusten, rakennuksen
tai sen osan suurimman sallitun kerrosluvun.

Tehokkuusluku eli kerrosalan suhde rakennuspaikan pinta-
alaan.

Rakennusala, jossa harjan suuntaa osoittava viiva.

Istutettava alueen osa, jolla olevaa puustoa tulee säilyttää.

Rakennuskaavatiealueen rajan osa, jonka kohdalta ei saa
järjestää ajoneuvoliittymää.

Rakennuskaavatie.

Rakennuskaavatien nimi.

korj.7.5.1990

Muuramessa 10. päivänä maaliskuuta 1990.

Arkkitehti SAFA Ilkka Halinen