


1 SAVILAHTI

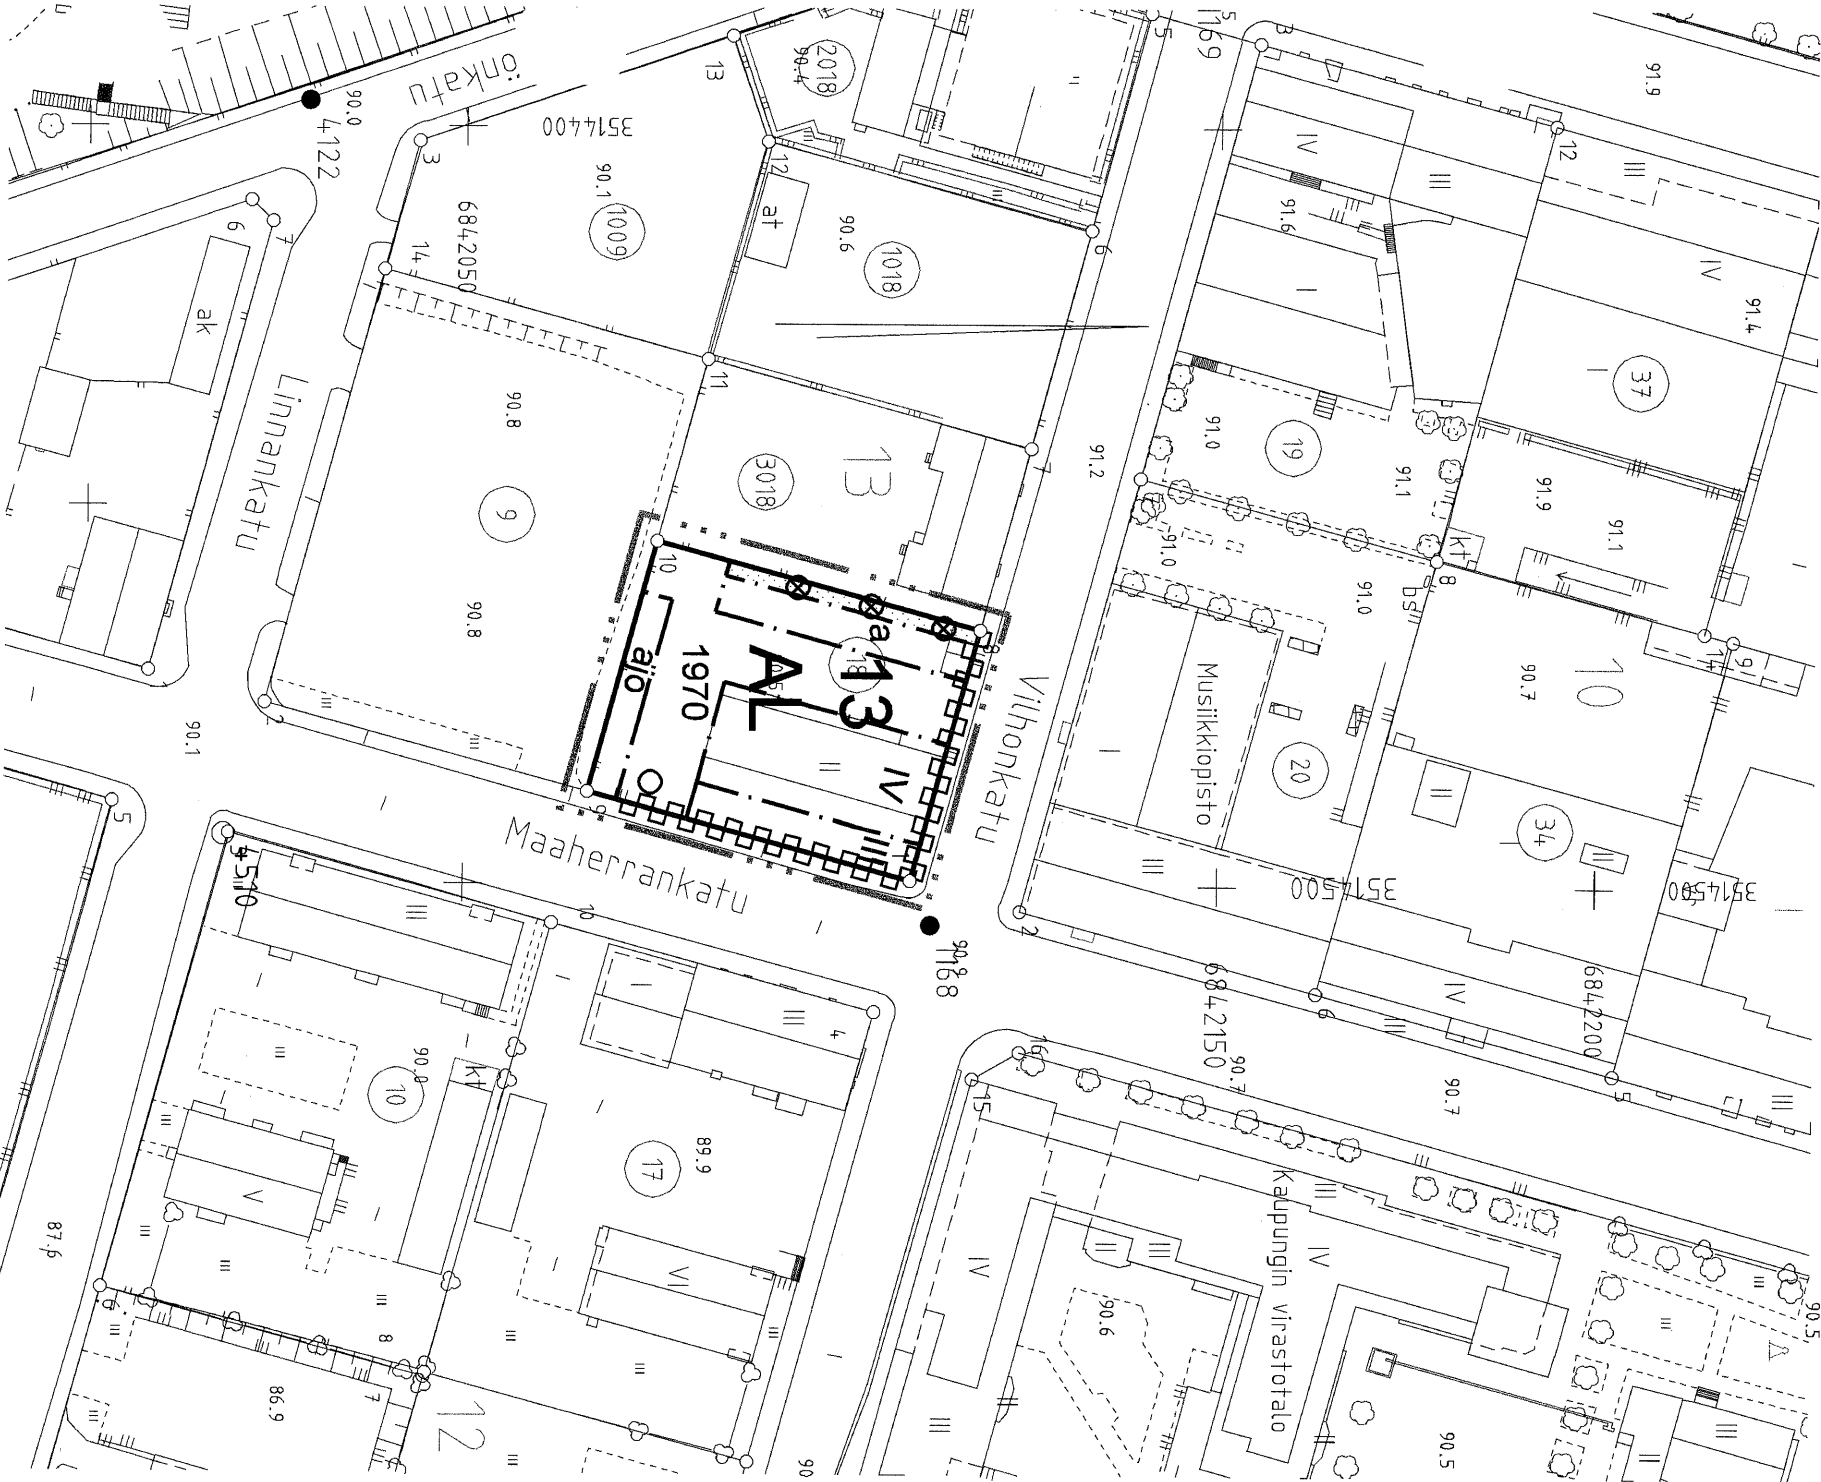

Asemakaavamerkinnyt ja -määräykset:



Asuin-, liike- ja toimistorakennusten korttelialue.

3 m kaava-alueen rajan ulkopuolella oleva viiva.

Korttelin, korttelinosan ja alueen raja.

Osa-alueen raja.

Kaupunginosan numero.

Kaupunginosan nimi.

Korttelin numero.

Rakennusoikeus kerrosalaneliömetreinä.

Roomalainen numero osoittaa rakennusten, rakennuksen tai sen osan suurimman sallitun kerrosluvun.

Rakennusala.

Autonsäilytyspaikan rakennusala.

Tontin länsirajan alue, jolla oleva puusto on pääosin säilytettävä. Autokatoksen rakentamisessa on otettava erityisesti huomioon säilytettävien puiden ellinolojen turvaaminen.

Tontin rakentamattomasta alueesta saadaan tarvittavat ajo- ja kulkutiet sekä autopaikat päälystää. Muu osa pihasta on pidettävä istutettuna alueena.

Istutettava puu.

Alueella oleva ajolyhtey.

Katualueen rajan osa, jonka kohdalta ei saa järjestää ajoneuvoliittymää.

TEKNISIÄ MÄÄRÄYKSIÄ:

Asuin-, palvelu- ja toimistotiloissa katujen puoleisten ulkoseinien, ovien ja ikkunoiden äänenieristävyyden on oltava vähintään 35 dB(A).

Keskimmääisen sisämelutason on oltava asunnoissa alle 35 dB(A) päivällä ja alle 30 dB(A) yöllä.

Autopaikkoja varataan todellisia tarvetta vastaava määrä, vähintään 1ap/75 k-m2.

MIKKELI

ASEMAKAAVA/
ASEMAKAAVAN MUUTOS 1:1000

Asemakaavan muutos koskee:
1. kaupunginosan (Savilahden)
korttelin 13 osaa.

POHJAKARTTA TÄYTTÄÄ ASETUKSEN
N:O 1284/23.12.1999 VAATIMUKSET

MIKKELI . 2005

AP. KAUPUNGINCODEETTI

MATILLEHTINEN

MIKKELIN KAUPUNKI

TEKNINEN TOIMI
KAUPUNKISUUNNITTELU

LAIT.

PIISET.

MAUTOS

MAUTOS

MAUTOS

KAUPUNGINHALLITUS ALUST.

14.3.2005

NÄHTÄVILLÄ

18.3.-18.4.2005

KAUPUNGINHALLITUS HYVÄKSYNT

6.6.2005 § 358

KAUPUNGINVALTUUSTO HYVÄKSYNT 13.6.2005 § 100

LAIVOMAINEN

4.8.2005

NUMERO

MIKKELI 31.1.2005
KAUVOITUSPÄÄLLIKÖ

PERTTI RÄSÄNEN

PIIRRETTY
AJANTASAKARTALLE
HAKEMISTOKARTALLE . 2005

819

LIITE