


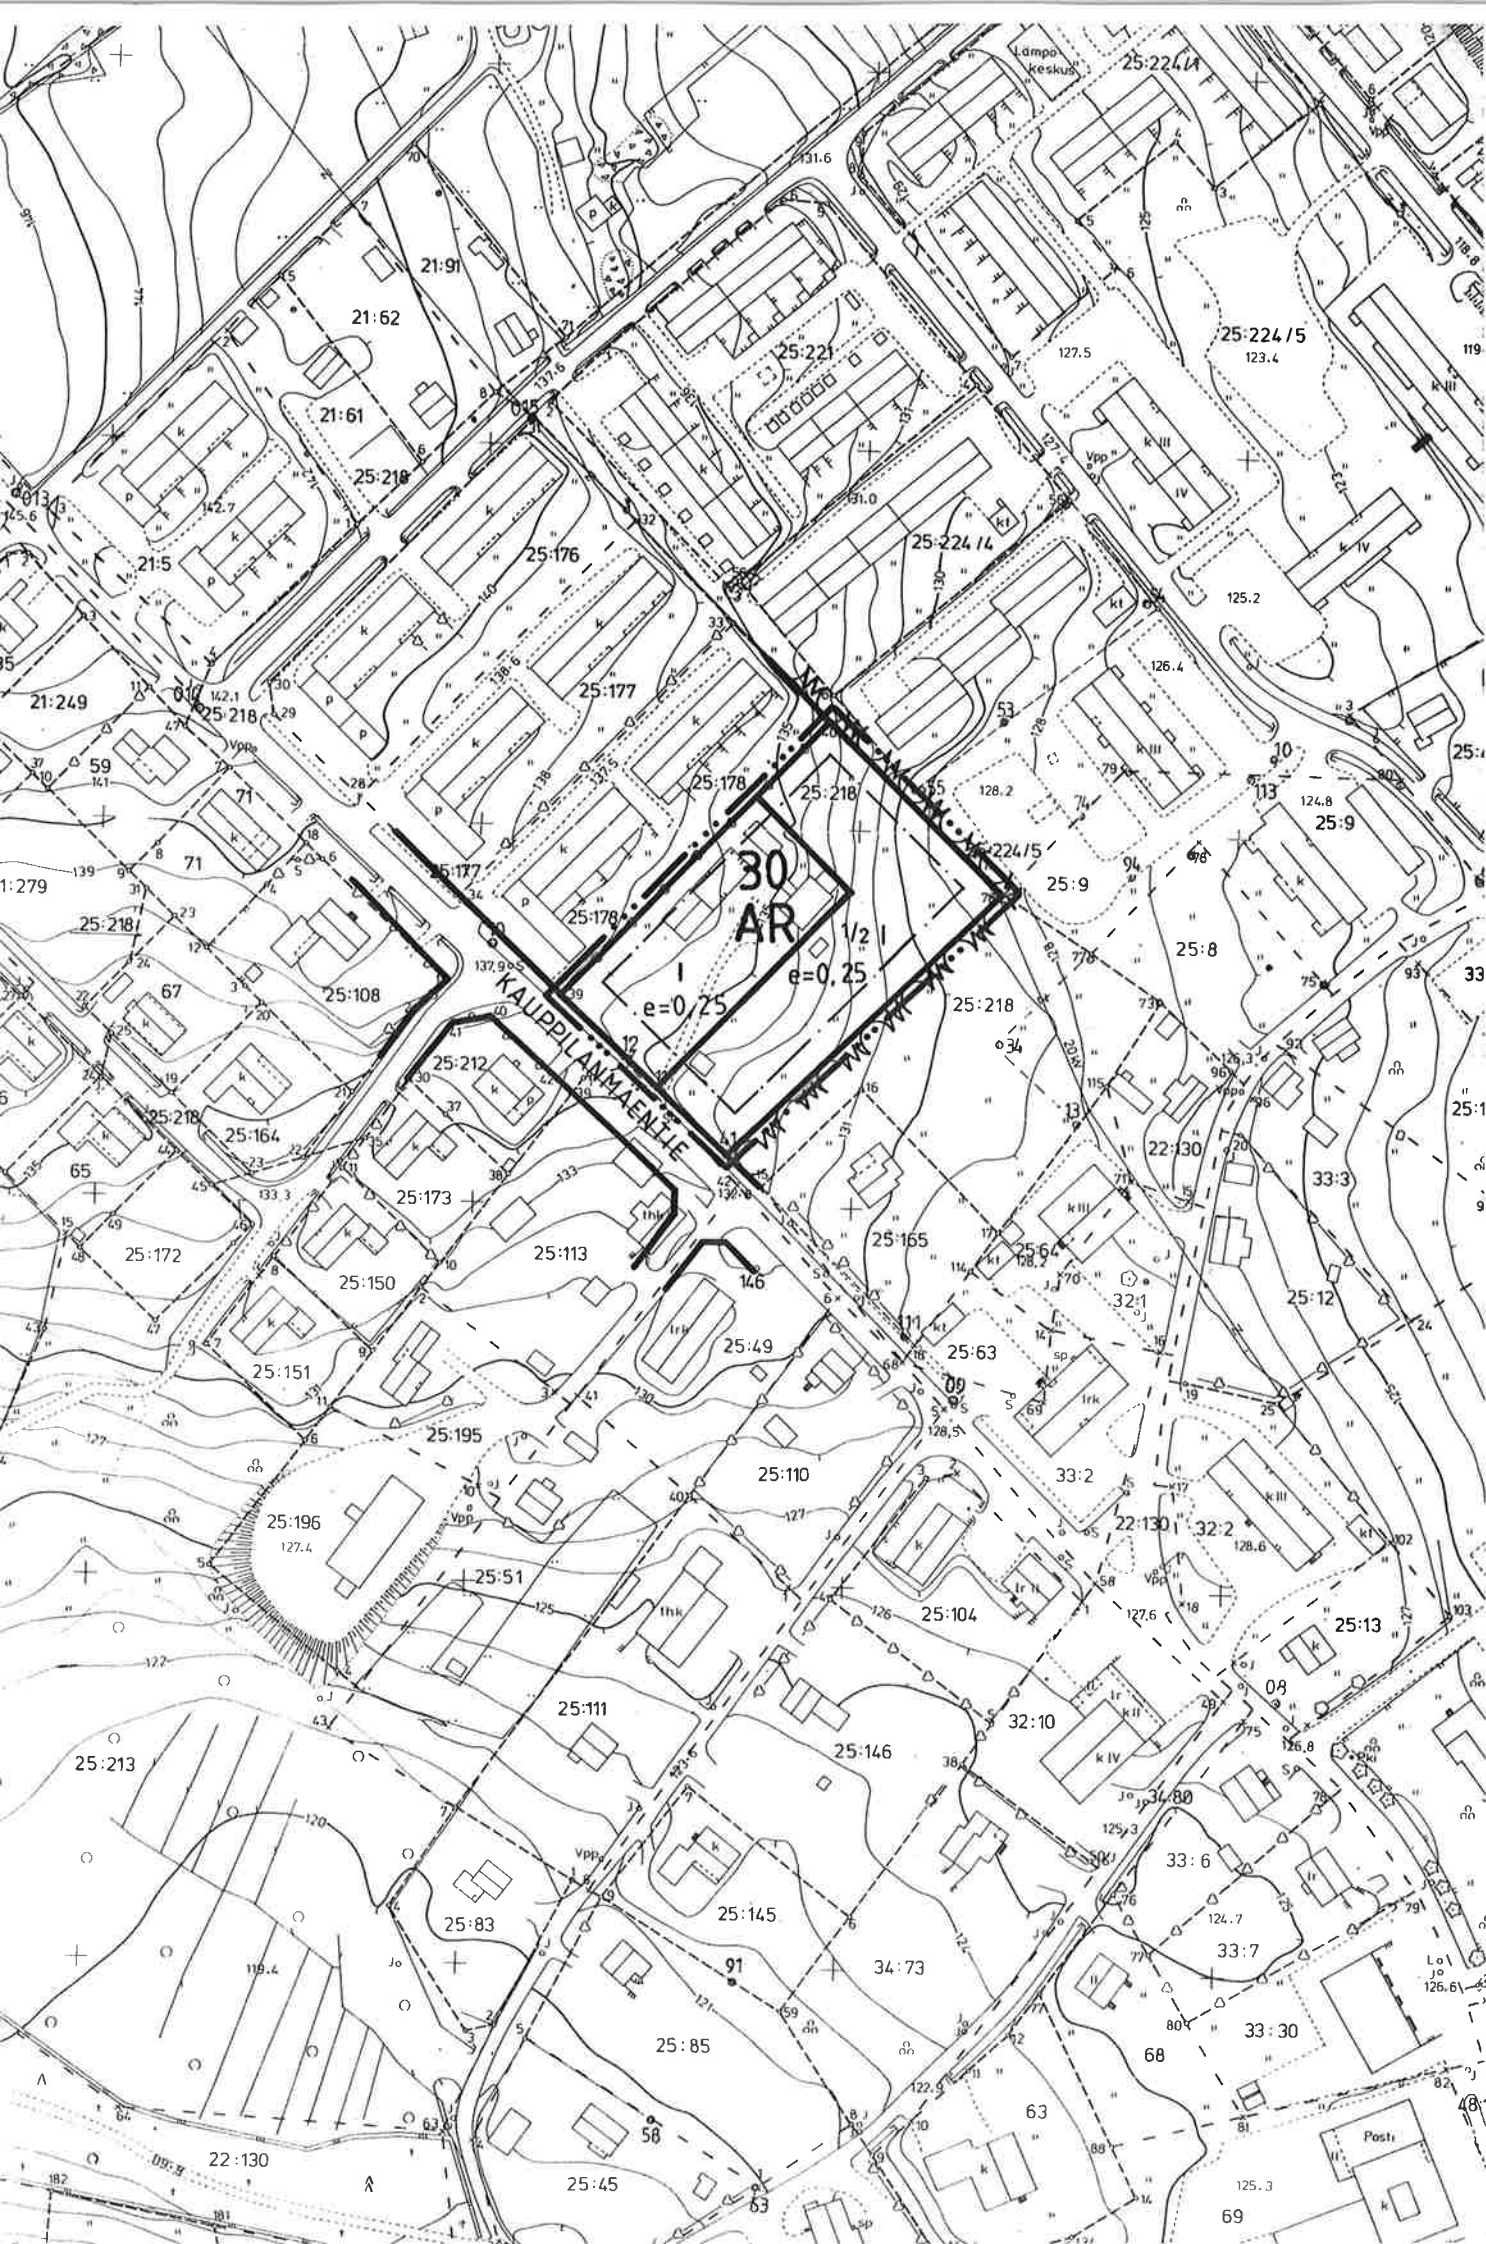

LEPPÄVIRTA

KIRKONSEUTU MK 1:2000

RAKENNUSKAAVAN MUUTOS OSASSA KORTTELIA 30.

MERKINTÖJEN SELITYKSET JA RAKENNUSKAAVAMÄÄRÄYKSET



3 m sen kaava-alueen ulkopuolella oleva viiva, jota vahvistaminen koskee.



Korttelin, korttelinosan ja alueen raja.



Eri kaavamääräysten alaisten alueenosien välinen raja.

30

Korttelin numero.

I

Roomalainen numero osoittaa rakennusten, rakennuksen tai sen osan suurimman sallitun kerrosluvun.

e=0.25

Tehokkuusluku eli kerrosalan suhde rakennuspaikan pinta-alaan.

AR

Rivitalojen ja muiden kytkettyjen asuinrakennusten kortteli-alue.

Autopaikkoja on rakennettava yksi kutakin asuntoa kohti.

1/2 I

Murtoluku roomalaisen numeron edessä osoittaa, kuinka suuren osan rakennuksen suurimman kerroksen alasta saa lukumäärältään mainittujen kerrosten alapuolelta olevasta tilasta kerrosluvun estämättä käyttää kerrosalaan laskettavaksi tilaksi.

Leppävirralla 12 päivänä marraskuuta 1984

Pentti Soininen
Pentti Soininen

kaavoitus- ja kiinteistöinsinööri

Muutettu 28.02.1985