

RANTAOSAYLEISKAAVAN MUUTOS

KUNTA: Pertunmaa (588)
Kylä: Pohjola (411)
Tilat Björnillä Rno 3:71

Kaavamääräykset ja merkintöjen selitykset:

RA Loma-asuntoalue.

Alue varataan loma-asuntojen rakentamiseen.Yhden rakennuspaikan enimmäisrakennusoikeus määräytyy tehokkuudella 0.05 talousrakennuksineen. Kiinteistörajan ulottuessa kauemmaksi rannasta kuin 70 metriä, lasketaan tontin syvyydeksi noin 70 metriä. Rakennusoikeus on kuitenkin enintään 250 m2. Tätä rantaosayleiskaavaa saa käyttää rakennusluvan myöntämisen perusteena RA-, AM- ja AP- alueilla (MRL 72§ 1 mom).

M Maa- ja metsätalousvaltainen alue.


Alueella sallitaan maa- ja metsätalouteen liittyvä rakentaminen. Alueen rakennusoikeus on siirretty AP-, RA-, AM-, ja PM- alueille. Ranta-alueiden metsien käsittelyssä on noudatettava kulloinkin voimassa olevien rantametsien käsittelysuosituksia.



————— Muutosalueen raja
- - - - - Alue jonka kaava muuttuu

Mikkelissä 28.11.2012, täydennetty 21.1.2013

Rakennus- ja maanmittausinsinööri Alpo Leinonen

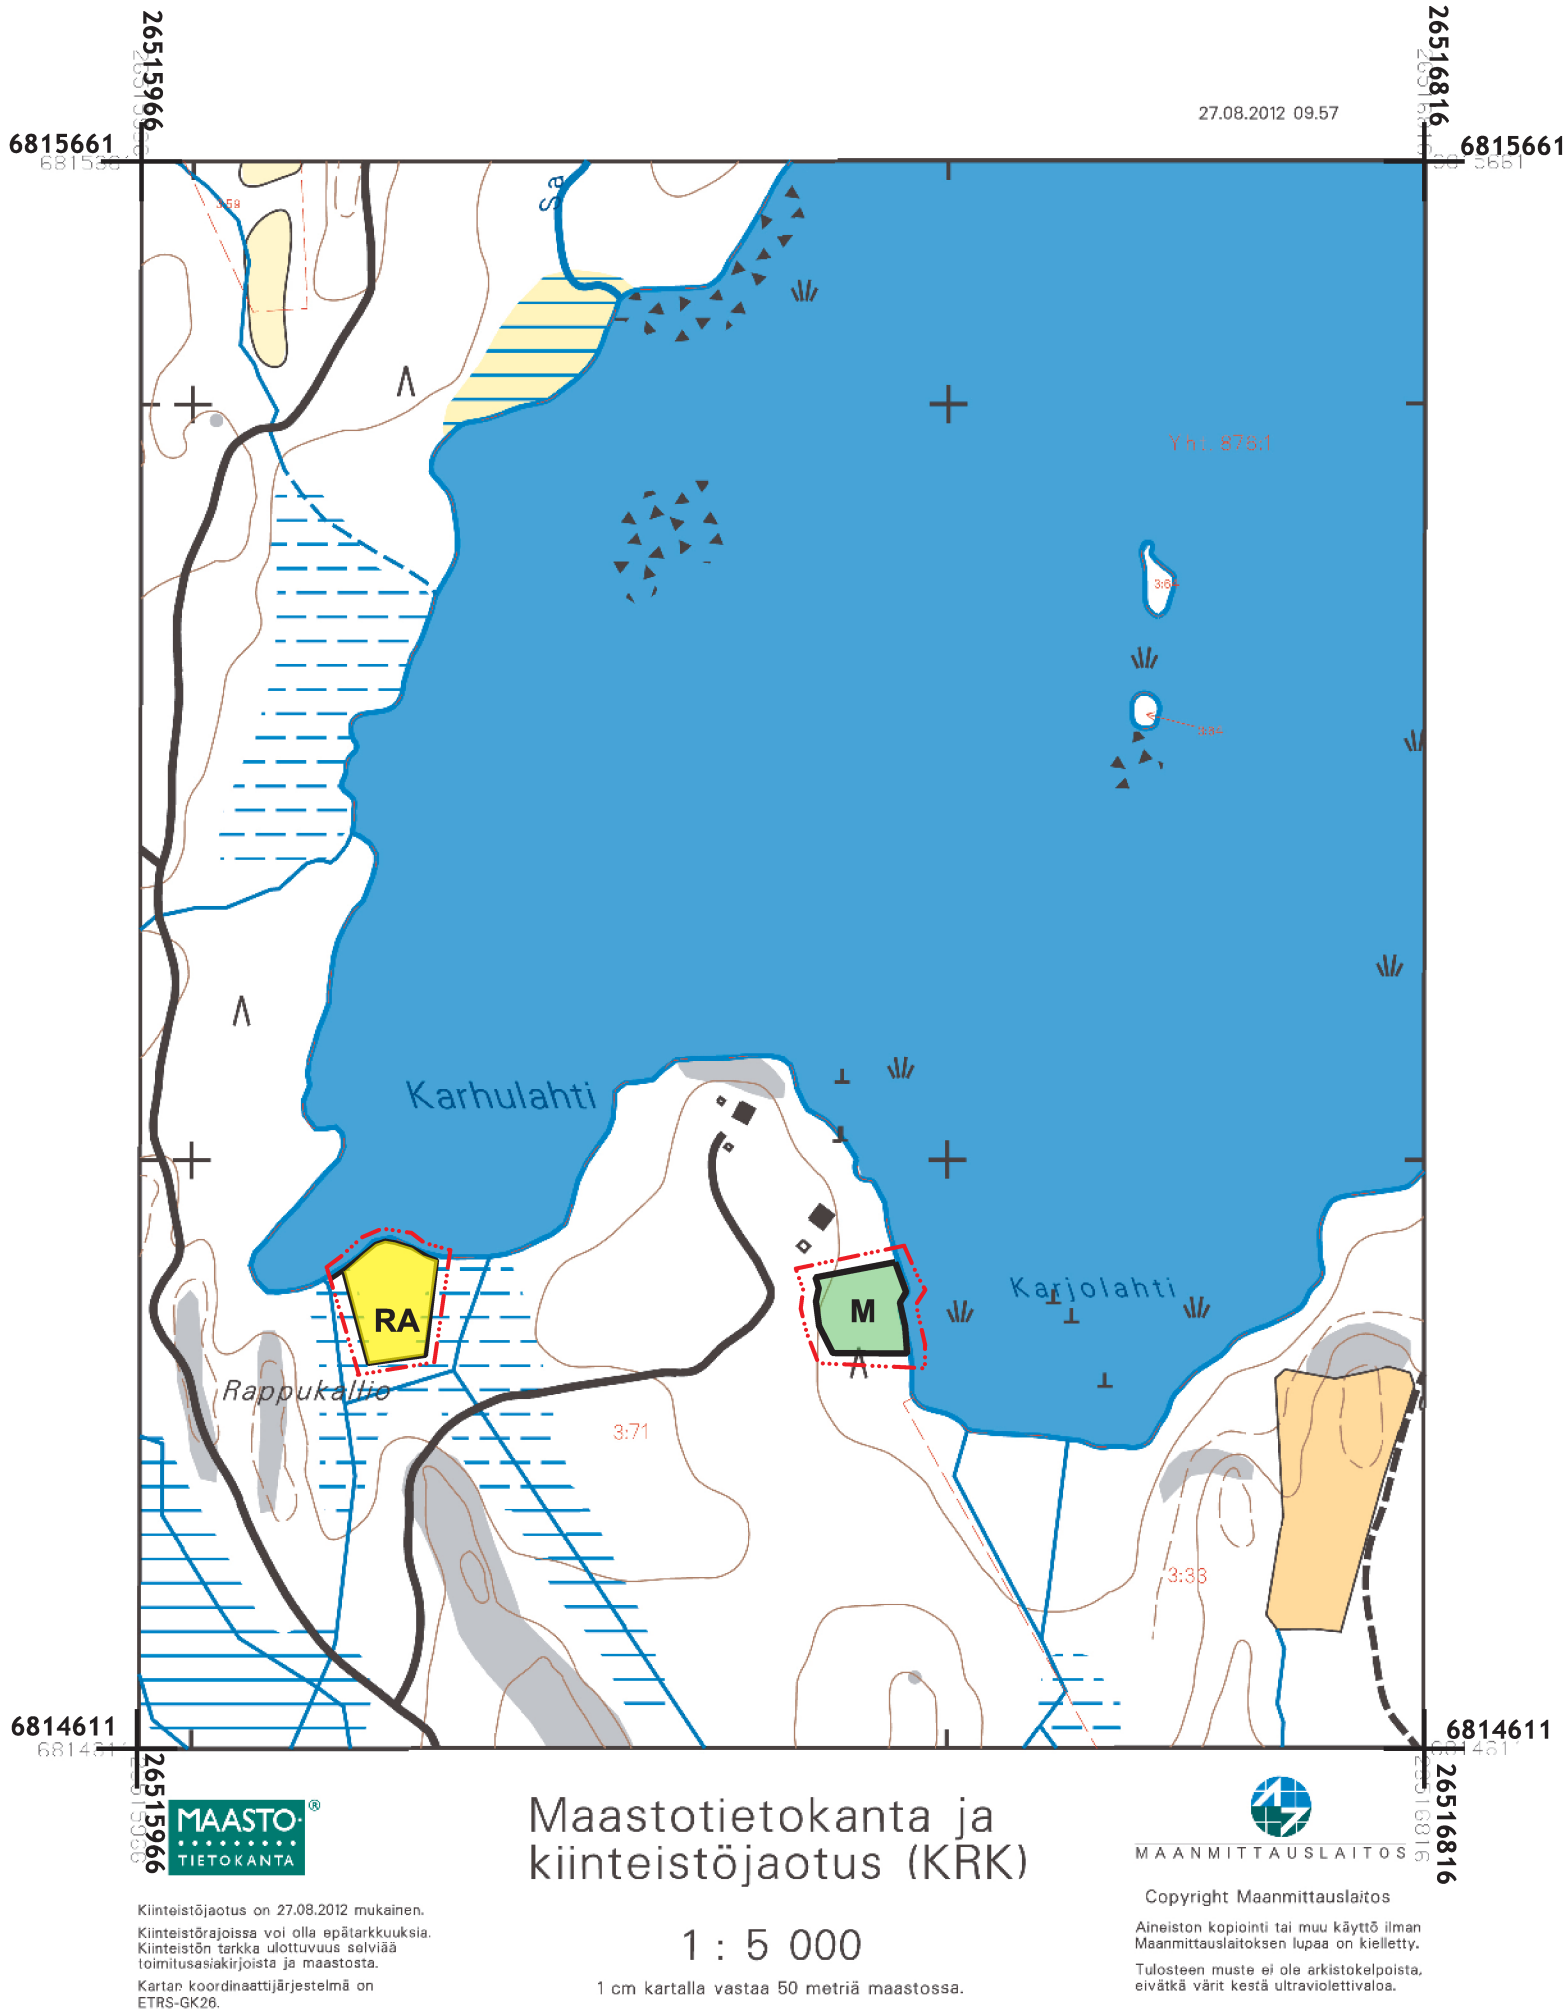

MAASTO
TIETOKANTA

Kiinteistöjaotus on 27.08.2012 mukainen.
Kiinteistörajoissa voi olla epätarkkuuksia.
Kiinteistön tarkka ulottuvuus selviää
toimitusasiakirjoista ja maastosta.
Kartan koordinaattijärjestelmä on
ETRS-GK26.

Maastotietokanta ja
kiinteistöjaotus (Krk)

1 : 5 000

1 cm kartalla vastaa 50 metriä maastossa.

MAANMITTAUSLAITOS

Copyright Maanmittauslaitos
Aineiston kopiointi tai muu käyttö ilman
Maanmittauslaitoksen lupaa on kielletty.
Tulosteen muste ei ole arkistokelpoista,
eivätkä värit kestä ultraviolettivaloa.