


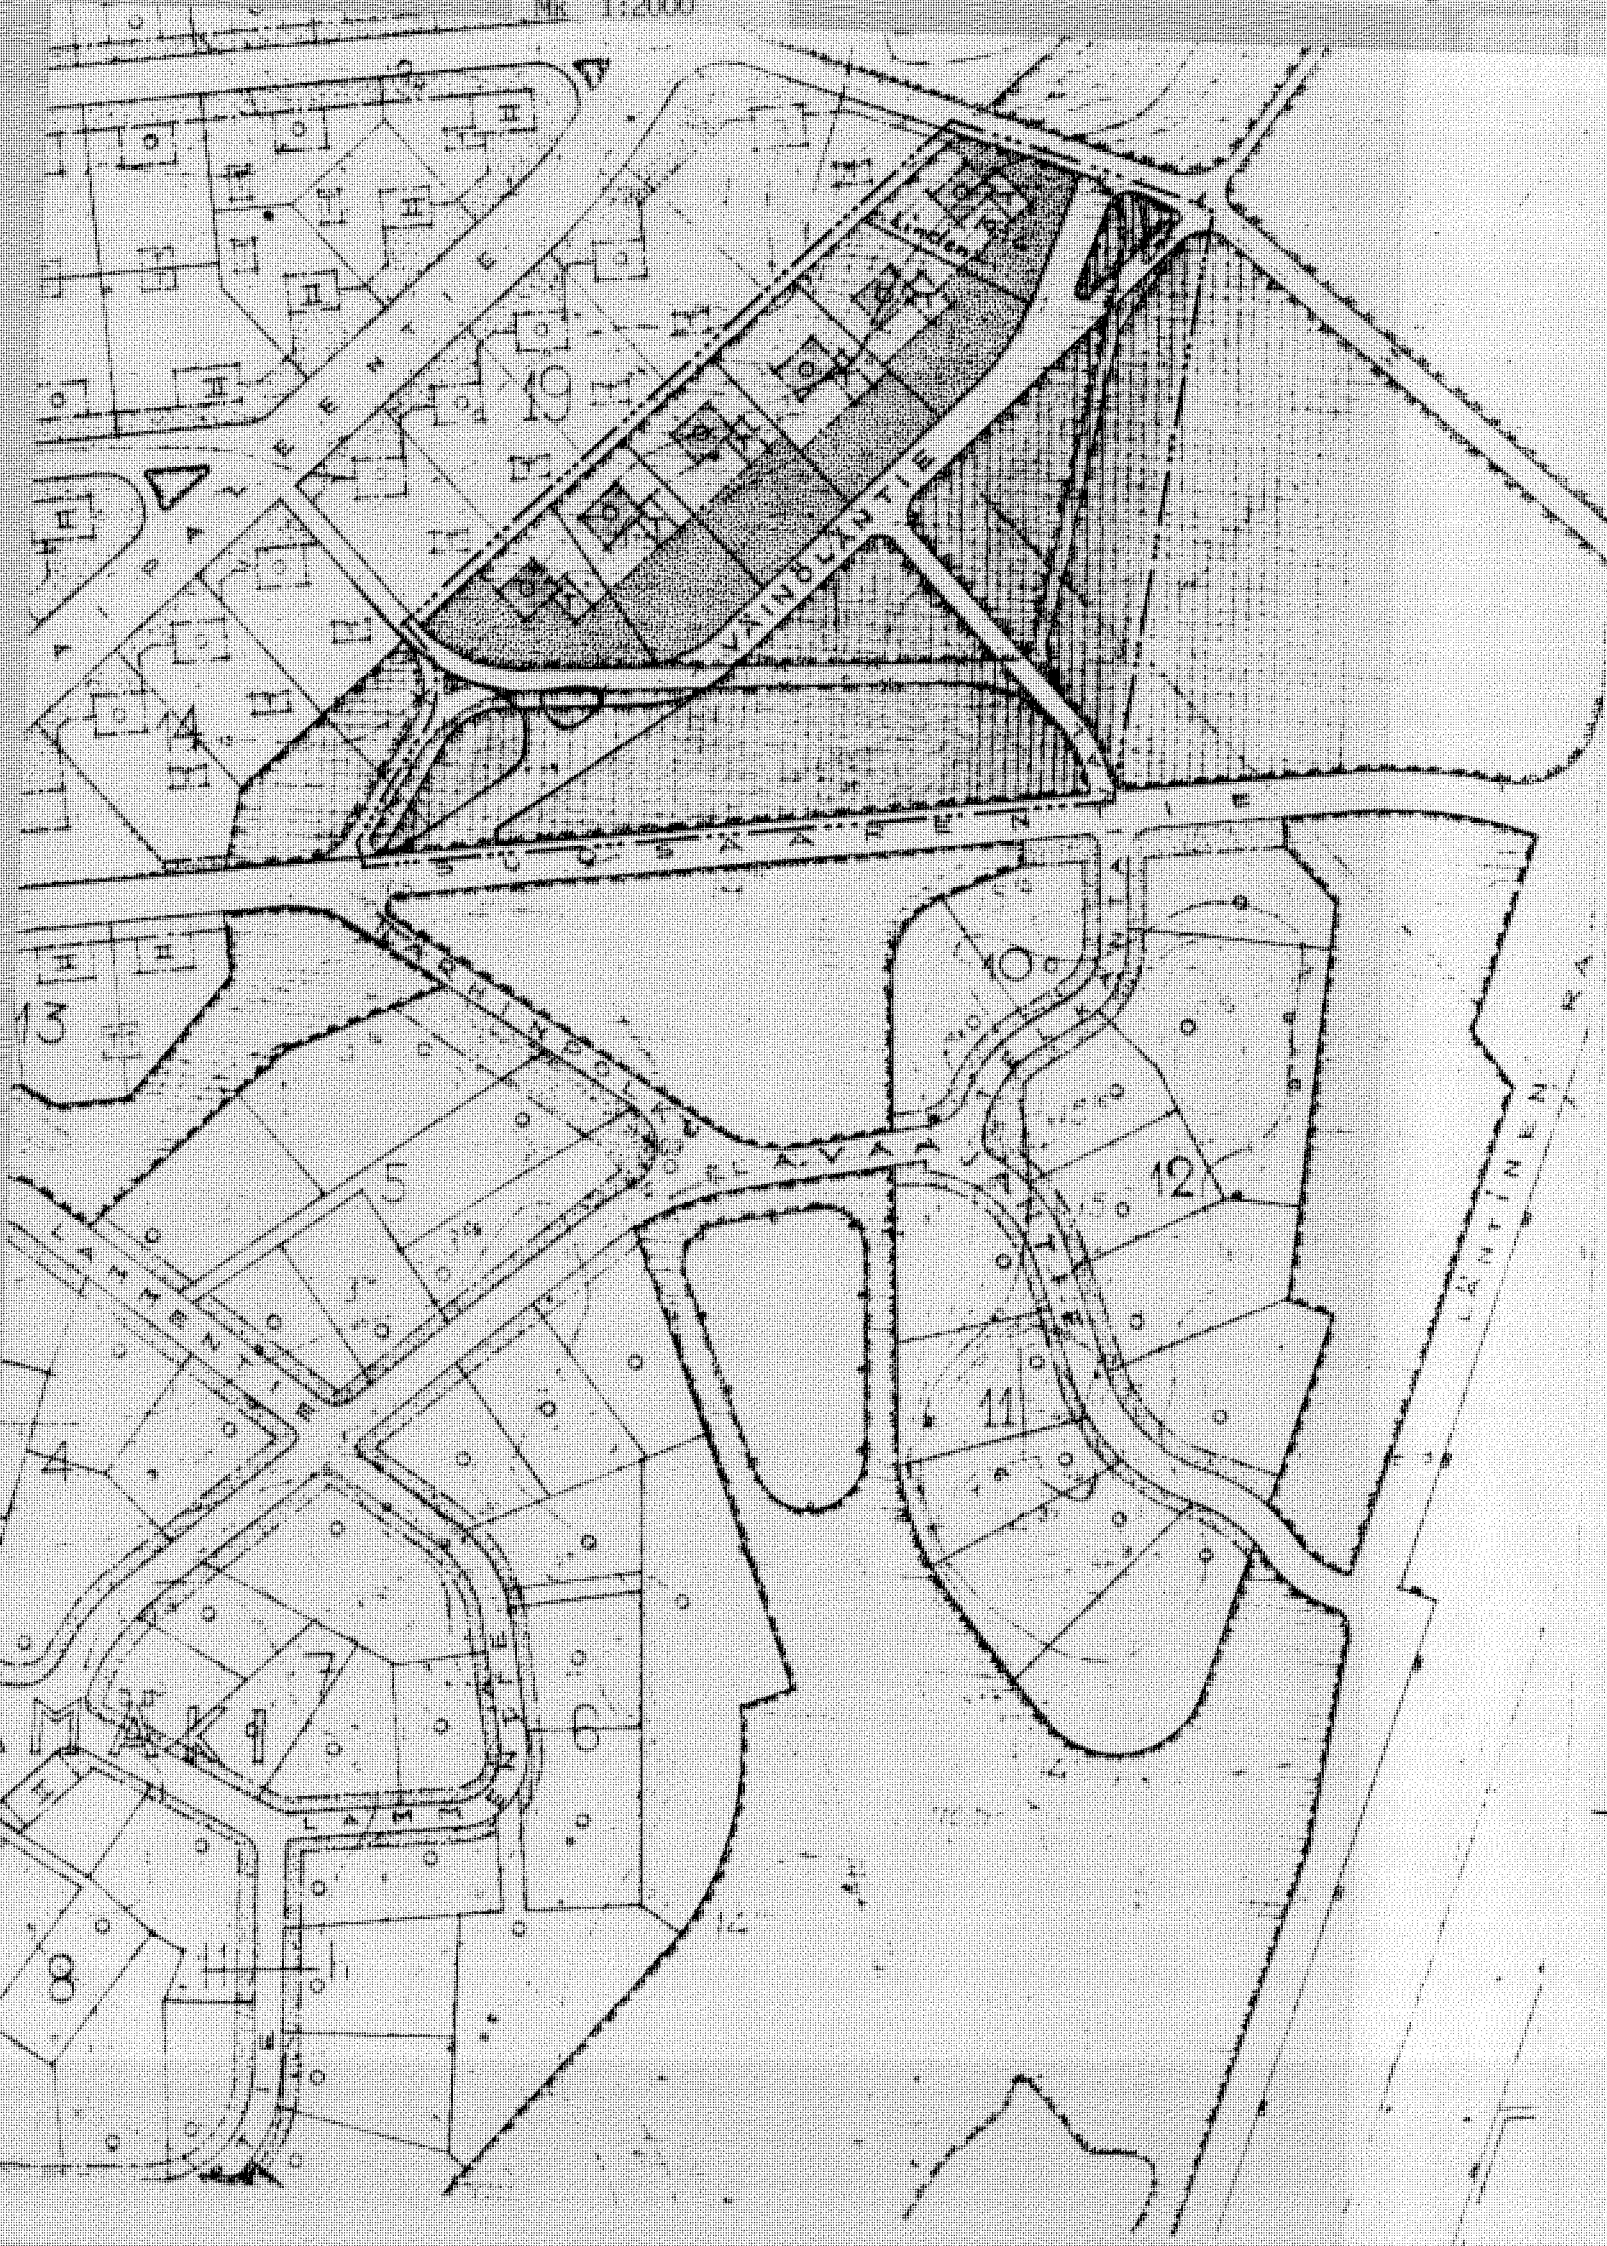

JÄMSÄNKOSKI

KORVEMÄEN KAAVANOSAN KORTTELIN N:o 19
RAKENNUSKAAVAN MUUTOS. MITTAKAAVA 1/2000.

MERKINTÖJEN SELITYKSIÄ:

- 3 M SEN RAJAN ULKOPUOLELLA OLEVA VIIVA, JONKA SISÄPUOLISEN ALUEEN RAKENNUSKAAVANMUUTOSTA JA RAKENNUSKAAVAMÄÄRÄYKSIÄ VAHVISTAMINEN KOSKEE.
- ERI RAKENNUSKAAVAMÄÄRÄYSTEN ALAISTEN ALUEEN OSIEN VÄLINEN RAJA.
- KORTTELIN JA ALUEEN RAJA.
- OHJEELLINEN TONTIN RAJA.
- 19 KORTTELIN NUMERO.
- POISTETTAVA MERKINTÄ.
- KORKEUSKÄYRÄ
- OJA

RAKENNUSKAAVAMÄÄRÄYKSET:

- RAKENNUSALA ENINTÄÄN KAKSIKERROKSIKSI JA AINAKIN PALONAR-
KAAN II-LUOKKAAN KUULUVAA ASUINRAKENNUSTA VARTEN, JOSSA
SAA OLLA ENINTÄÄN KAKSI ERILLISTÄ ASUINHUONEISTOA.
T - RAKENNUSALA YKSIKERROKSIKSI JA AINAKIN II-LUOKKAAN KUU-
LUVAA TALOUSRAKENNUSTA VARTEN, JOHON EI SAA SISUSTAA ASUIN-
EIKÄ TYÖHUONEITA.

- ISTUTETTAVA TONTIN OSA. MUUKIN RAKENTAMATON TONTIN OSA
ON PIDETTÄVÄ PUUSTOMAISESTI ISTUTETTUNA.

ALUEELLA ON KÄYTETTÄVÄ YHTENÄISTÄ KATON KALTEVUUTTA.

ALUEELLA OLEVAA PUUSTOA EI SAA POISTAA MUUALTA KUIN MIKÄ
ON VÄLTÄMÄTÖNTÄ RAKENTAMISTA, TARPEELLISIA KULKUTEITA JA
PIENEHKÖÄ PUUTARHAA VARTEN.

TONTTIJAKOA EI VAHVISTETA RAKENNUSKAAVAN MUUTOK-
SEN YHTEYDESSÄ.

Liittyy lääninhallituksen päätökseen kesäkuun
9 päivästä 1960 N:o R - 168 / 1994. R 603. 6
Jyväskylästä, Keski-Suomen lääninhallituksen
kesäkuun 9 päivänä 1960.

Vt. lääninarkkitehti

Eero Jokilehti

HELSINGISSÄ 25 PÄIVÄNÄ MARRASKUUTA 1959

HEIMO KAUTONEN

ARKKITEHTI