



MUUTETTAVA ASEMAKAAVA

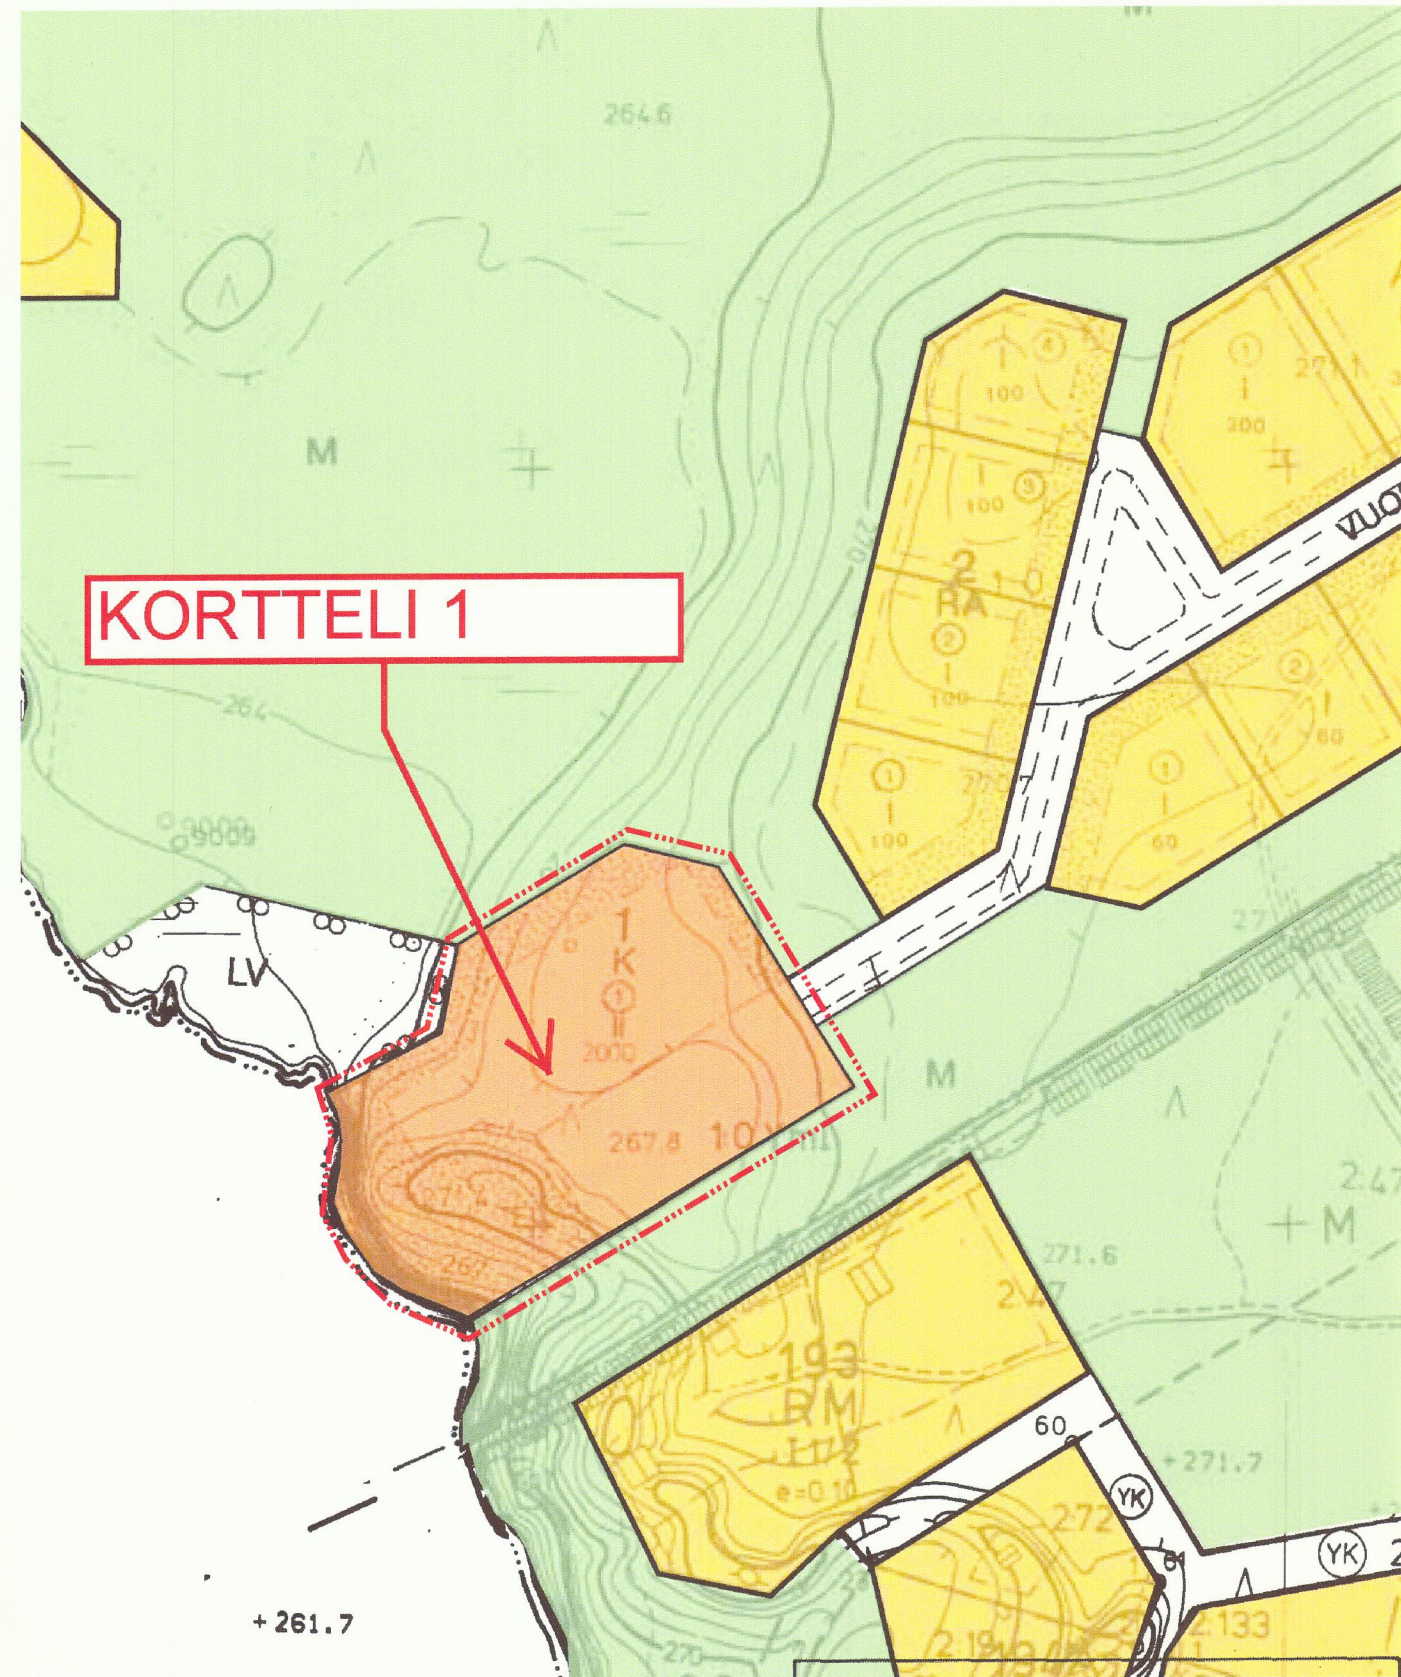

Kartan laatija **FINNMAP OY**
 Täydennyskartoitus 1990
 Ilmakuvaus 8.06.1990
 Kartta hyväksytty 17.12.1990
PENTTI HOPPU

ASEMAKAAVAN MUUTOS

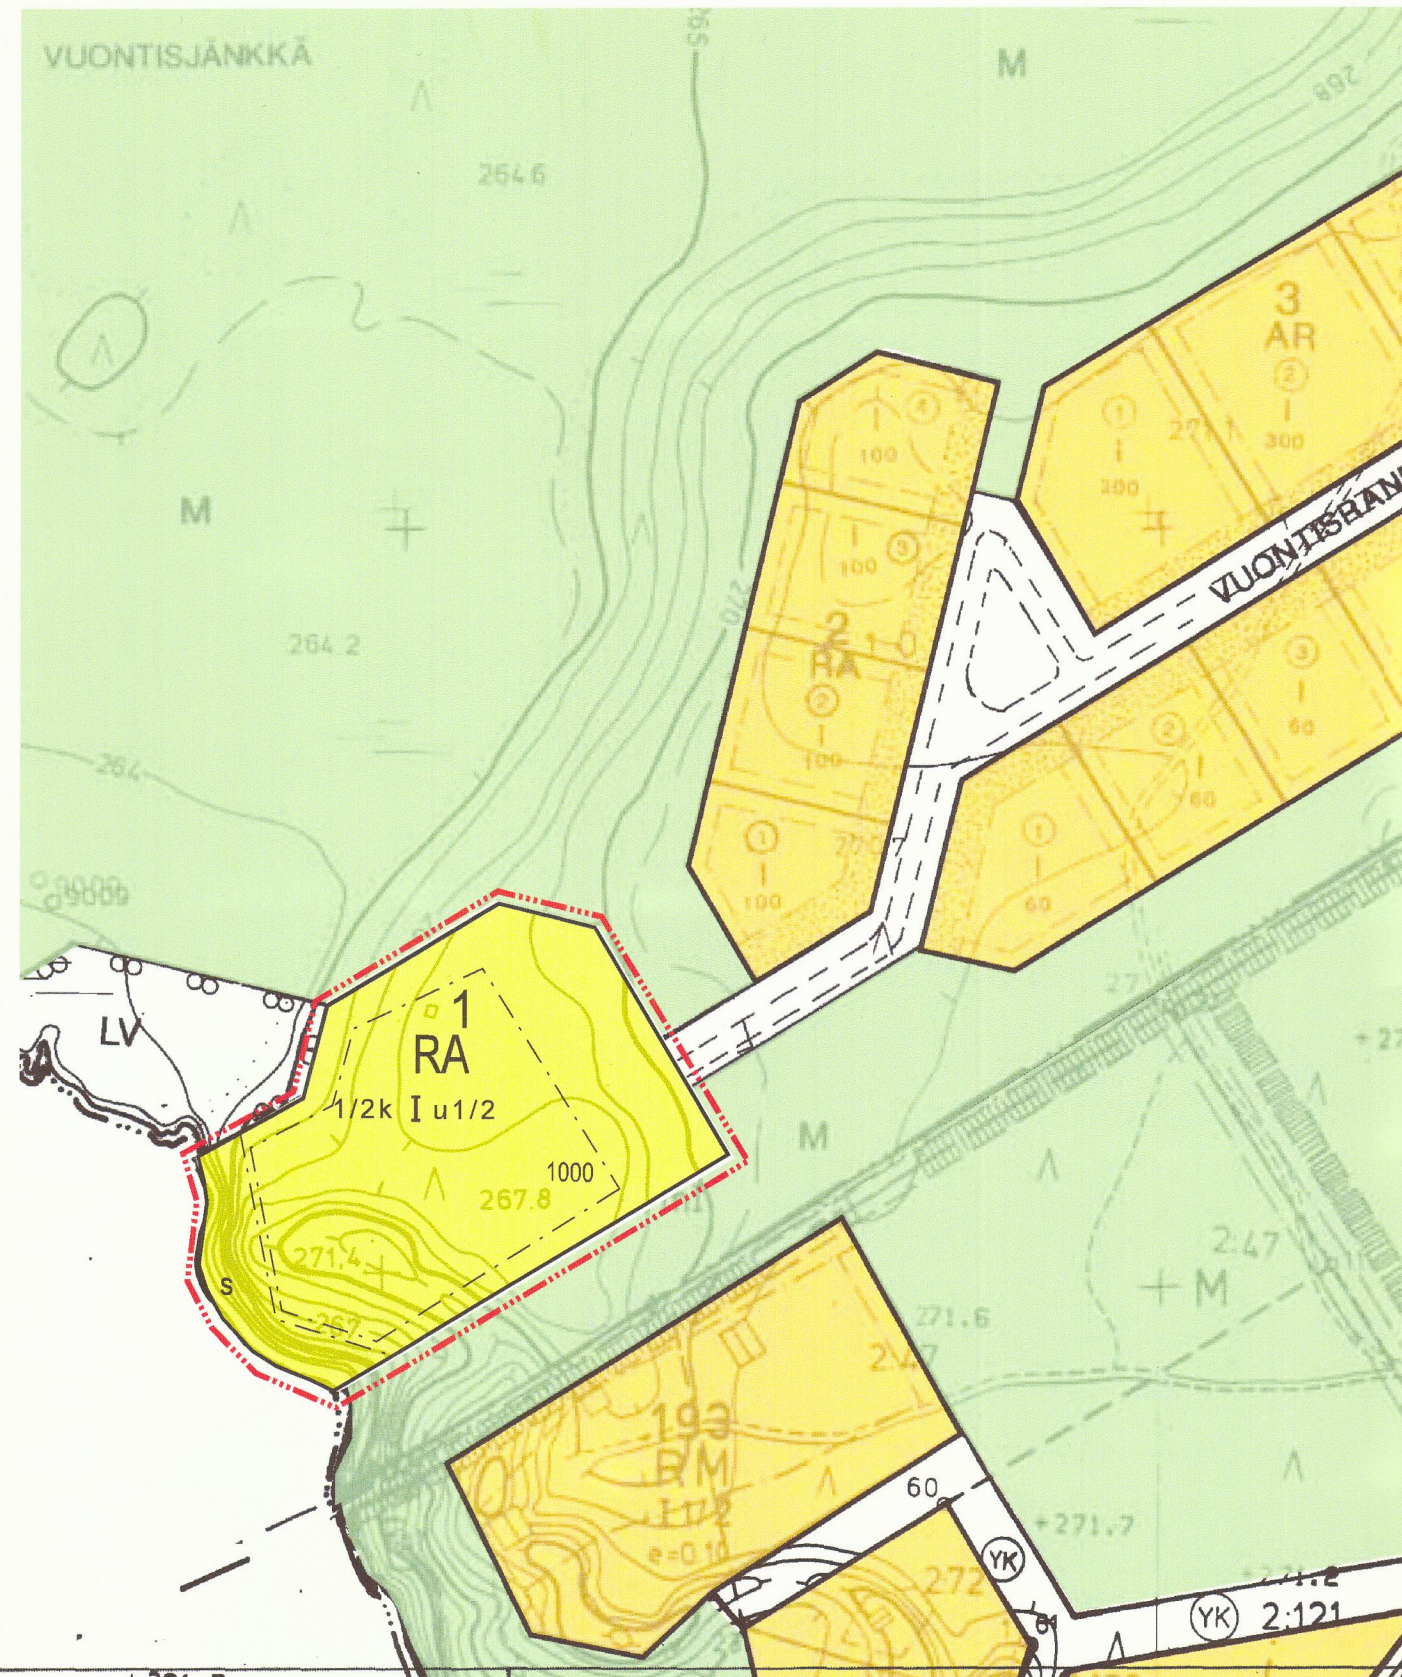

Kaavoituksen pohjakartta 1:2000
 Mittausluokka 2
 Kunta **ENONTEKIÖ**
 Kylä **VOUNTISJÄRVI**
 Lääni **LAPPI**

Kartan laatija **FINNMAP OY**
 Ilmakuvaus 8.06.1990
 Kartoitus 1990
 Kartoitush menetelmä **STEREO KARTOITUS**
 Kartta hyväksytty 17.12.1990
PENTTI HOPPU
 Koordinaattijärjestelmä **kkj**
 Korkeusjärjestelmä **N 60**
 Alkuperäispiirrokset **k, r + p**



ENONTEKIÖ

Hommakankaan asemakaavan muutos Kortteli 1

ASEMAKAAVAMERKINTÖJEN SELITYS:

- RA** Loma-asuntojen korttelialue.
- 3 m kaava-alueen rajan ulkopuolella oleva viiva.
- Korttelin, kortteliosan ja alueen raja.
- Osa-alueen raja.
- 1** Korttelin numero.
- 1000** Rakennusoikeus kerrosalaneliömetreinä.
- I** Roomalainen numero osoittaa rakennusten, rakennuksen tai sen osan suurimman sallitun kerrosluvun.
- 1/2k I** Murtoluku roomalaisen numeron edessä osoittaa, kuinka suuren osan rakennuksen suurimman kerroksen alasta saa kellarikerroksessa käyttää kerrosalaan luettavaksi tilaksi.
- I u 1/2** Murtoluku roomalaisen numeron jäljessä osoittaa, kuinka suuren osan rakennuksen suurimman kerroksen alasta ullakon tasolla saa käyttää kerrosalaan laskettavaksi tilaksi.
- Rakennusala.
- Suojeltava alueen osa.
Alue säilytettävä luonnontilaisena.

ASEMAKAAVAMÄÄRÄYKSET

Rakennusten pääasiallisena julkisivumateriaalina tulee käyttää puuta.
 Rakennuksissa on käytettävä harjakattoa.
 Rakennus on perustettava maaston mukaisesti. Pengerryksiä tai leikkauksia ei sallita.
 Rakennusten lattiatasojä tulee porrastaa, mikäli rakennusten perustaminen muuten edellyttäisi maanpinnan luonnollisen korkeusaseman muuttamista pengertämällä tai leikkaamalla.
 Kaikki jätevedet on johdettava yleiseen viemäriin.
 Kiinteistön tai rakennuspaikan omistaja tai haltija on velvollinen rakentamaan liittymisjohdon yleiseen viemäriin.



Ainonkatu 1, 96200 Rovaniemi
 Puh 016-313365, 0400-391468
 tapani.honkanen@seitap.inet.fi

PÄIVÄYS:

ROVANIEMI 12.05.2014

ALLEKIRJOITUS:

TAPANI HONKANEN
 MAANMITT.TEKN.YKS-282

ENONTEKIÖ

HOMMAKANKAAN ASEMAKAAVAN
 MUUTOS
 KORTTELI 1



MITTAKAAVA: 1:2000

KUNNANVALTUUSTO HYVÄKSYNYT 7.10.2014 §33

ARKISTOM.
 KORJ. 2.9.2014 TH
 PIIRT.

Enontekiön kunnanvaltuuston päätöksellä 7.10.2014 § 33 hyväksytyn mukaiseksi todistaa.

Enontekiö 13. päivänä lokakuuta 2014

pöytäkirjanpitäjä