


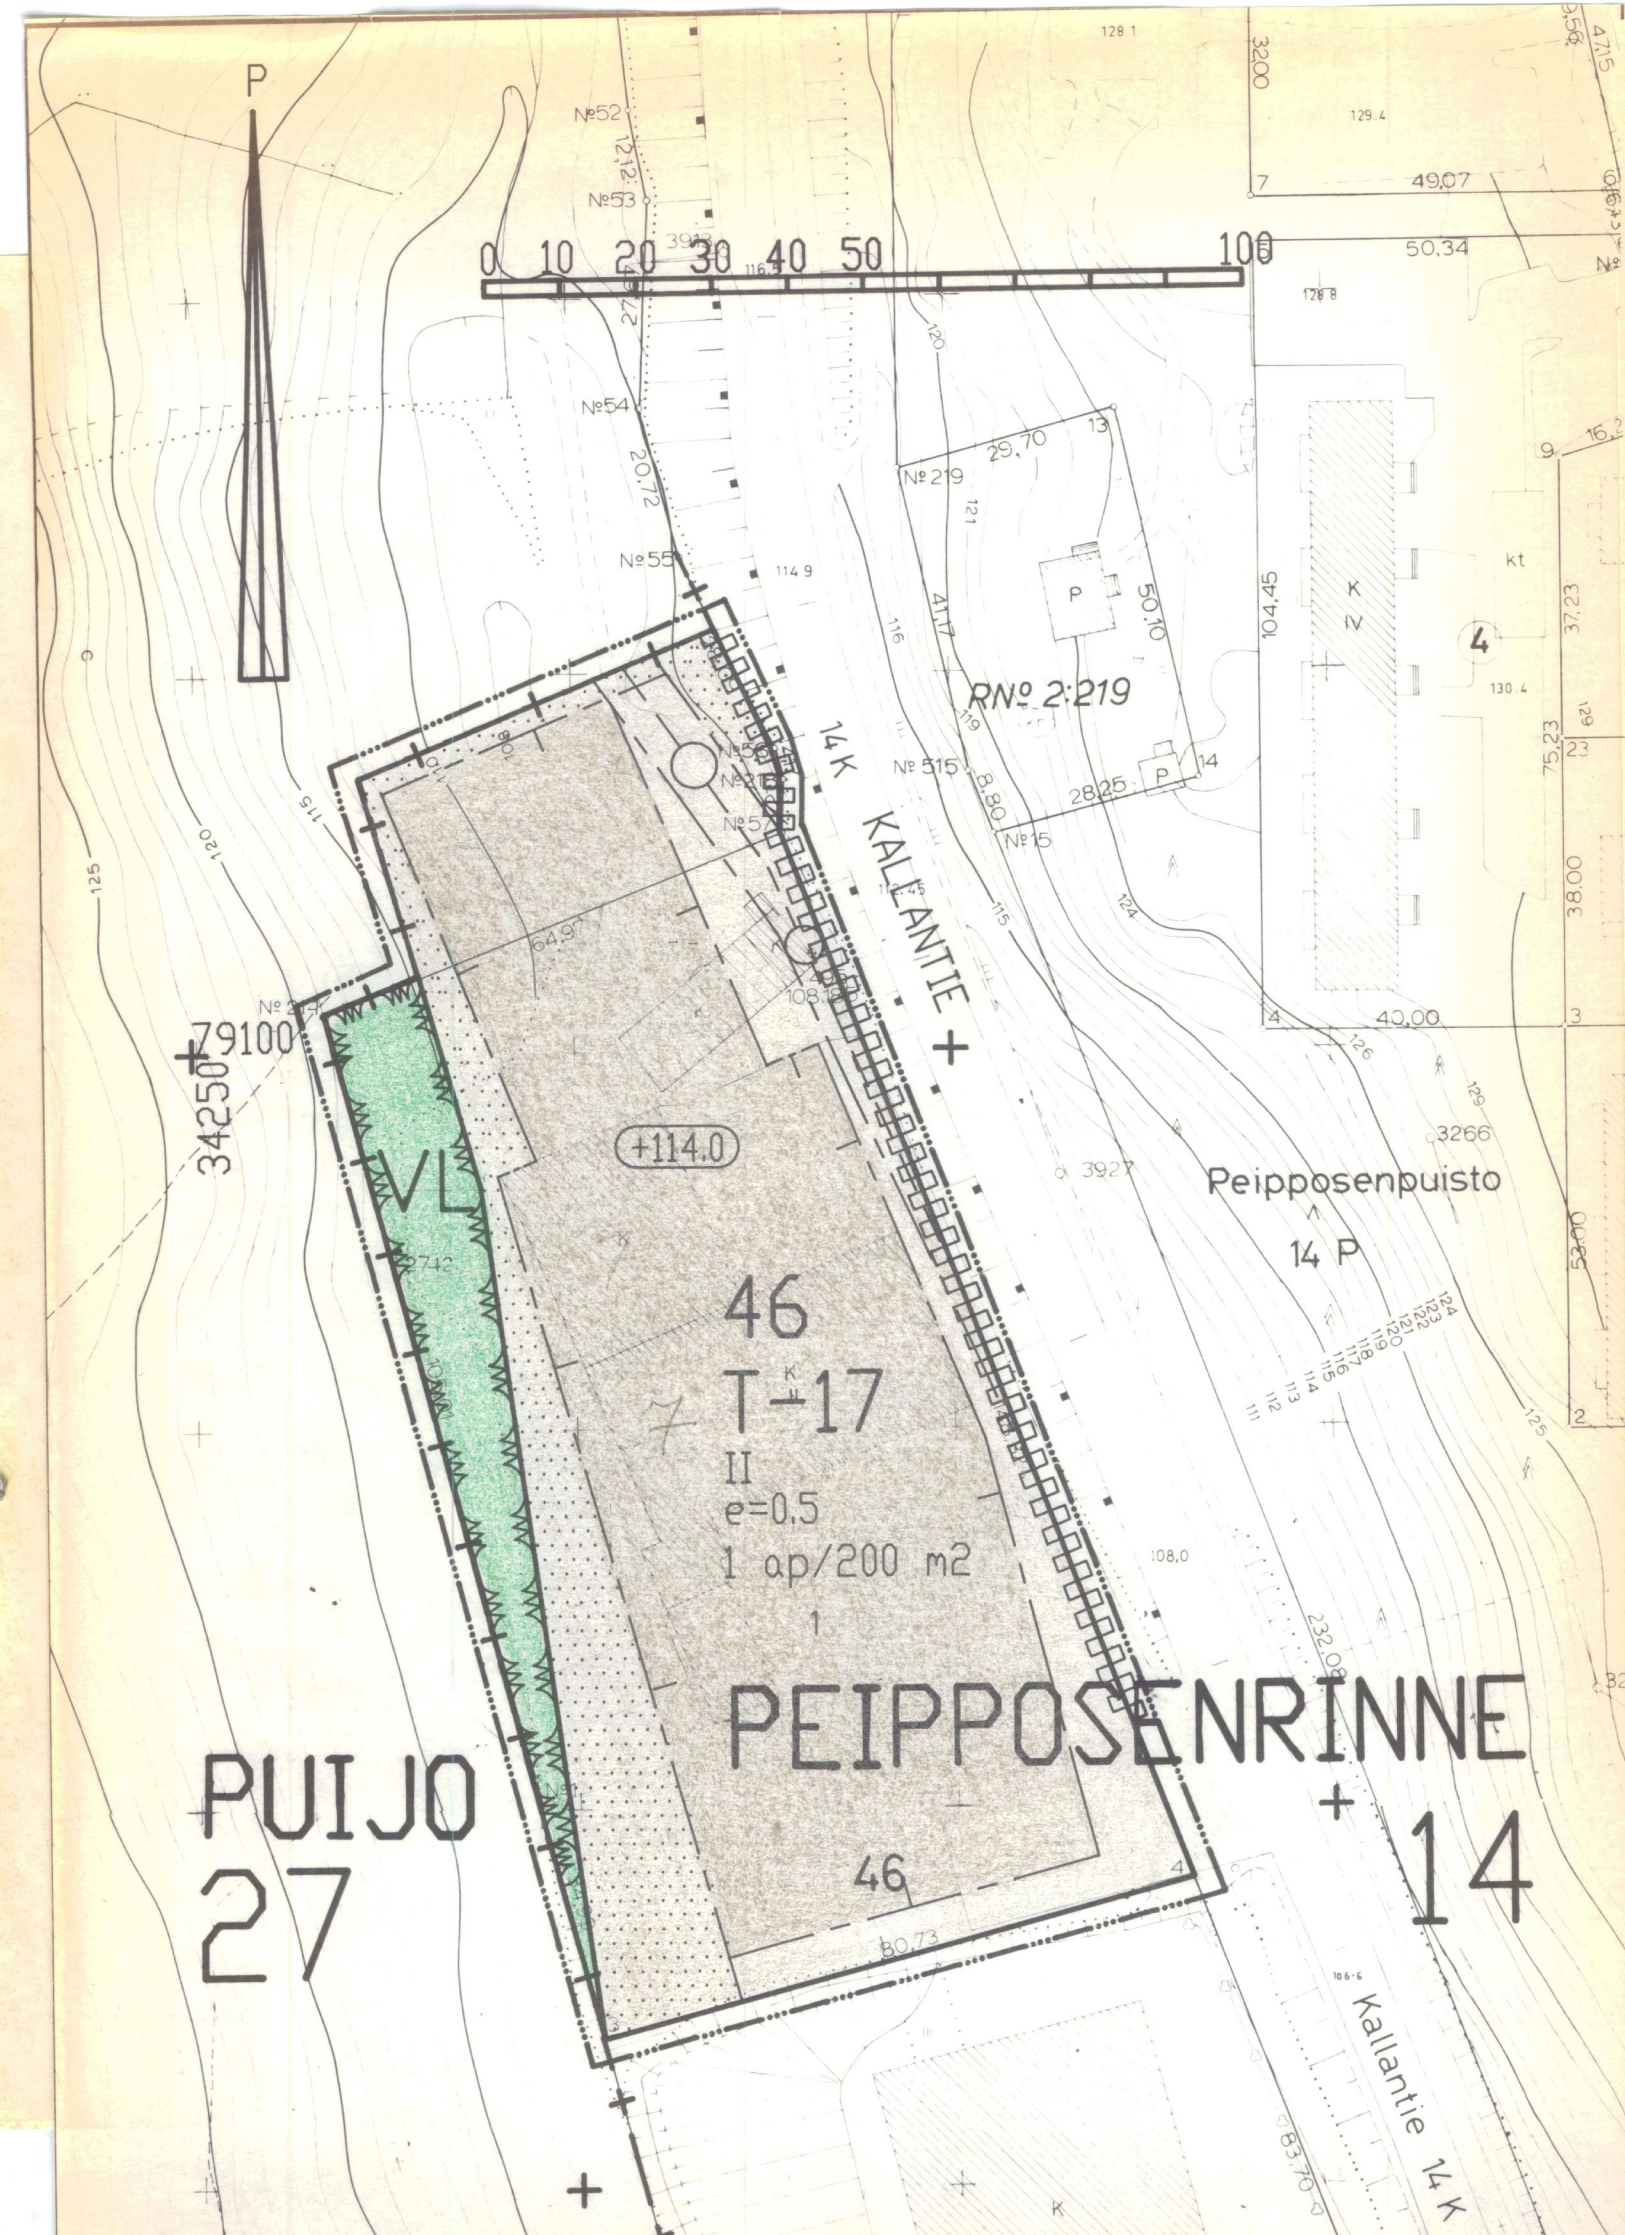

MERKINTÖJEN SELITYKSET JA ASEMAKAAVAMÄÄRÄYKSET

T-17

Teollisuus- ja varastorakennusten korttelialue. Tontille saa sijoittaa myös tontin pääasiallista käyttöä palvelevia toimisto- ja myymälätiloja. Tonttia ei saa käyttää ulkovarastointiin eikä sille saa sijoittaa laitosta, joka tärinän, melun, pölyn, savun tai muun saastevaikutuksen vuoksi aiheuttaa pysyvää rasisitusta tontilla tai ympäristössä asuville.

VL

Läshivirkistysalue.

3 m sen kaava-alueen ulkopuolella oleva viiva, jota vahvistaminen koskee.

Korttelin, korttelinosan tai alueen raja.

Katualueen rajan osa, jonka kohdalta ei saa järjestää ajoneuvoliittymää.

Eri kaavamääräysten alaisten alueen osien välinen raja.

14
PEIPP
46

Kaupunginosan numero.

Kaupunginosan nimi.


Korttelin numero.

Tehokkuusluku eli kerrosalan suhde tontin pinta-alaan.


Roomalainen numero osoittaa rakennusten, rakennuksen tai sen osan suurimman sallitun kerrosluvun.

Rakennuksen vesikaton ylimmän kohdan korkeusasema.


+114,00

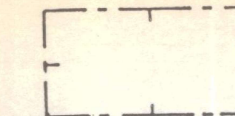

Rakennusala.

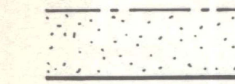

Istutettava alueen osa, jolle on istutettava puita ja pensaita.

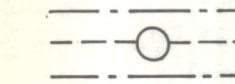

Maailaista johtoa varten varattava alueen osa.

1 ap/200 m²

Merkintä osoittaa, kuinka monta kerrosalaneliömetriä kohti on rakennettava yksi autopaikka.



Kaupunginosan raja

KUOPIO

Asemakaava koskee:

Kuopion kaupungin
Puijon kylän
RN:o 24 (osa)

Asemakaavan muutos koskee:

Kuopion kaupungin
14. kaupunginosan (Peipposenrinne)
korttelin 46
tonttia 1

Asemakaavalla muodostuu:

Kuopion kaupungin
14. kaupunginosan (Peipposenrinne)
korttelin 46 osa

Asemakaavan muutoksella muodostuu:

Kuopion kaupungin
14. kaupunginosan (Peipposenrinne)
virkistysaluetta

MUUTETTU 9.7.1990

Kaupunginvaltuusto on kokouksessaan 17.12.1990 § 351 kohdalla hyväksynyt tämän asemakaavanmuutoksen.

Kuopio 17.1.1991

Mikko Aro
II kaupunginsihteeri

Vahvistettu ympäristöministeriön päätöksellä n:o 14/5241/91

4.3.1991

Säilytys

562

Pohjakartta on laadittu kaavojen pohjakartoista 4.2.1960 annetussa asetuksessa säädetyllä tarkkuudella. Karttoitus on suoritettu v. 1954 ja täydennyskartoitus v. 1989.

Kaupungingeodeetti
Jorma Pöyhä

Kuopion kaupungin tekninen virasto
KAAVOITUSOSASTO

10/90 Ial
Pvm 24.4.1990
MK 1:1000
Suunn JLa, MLä
Piirt AP

Kaavoituspäällikkö