


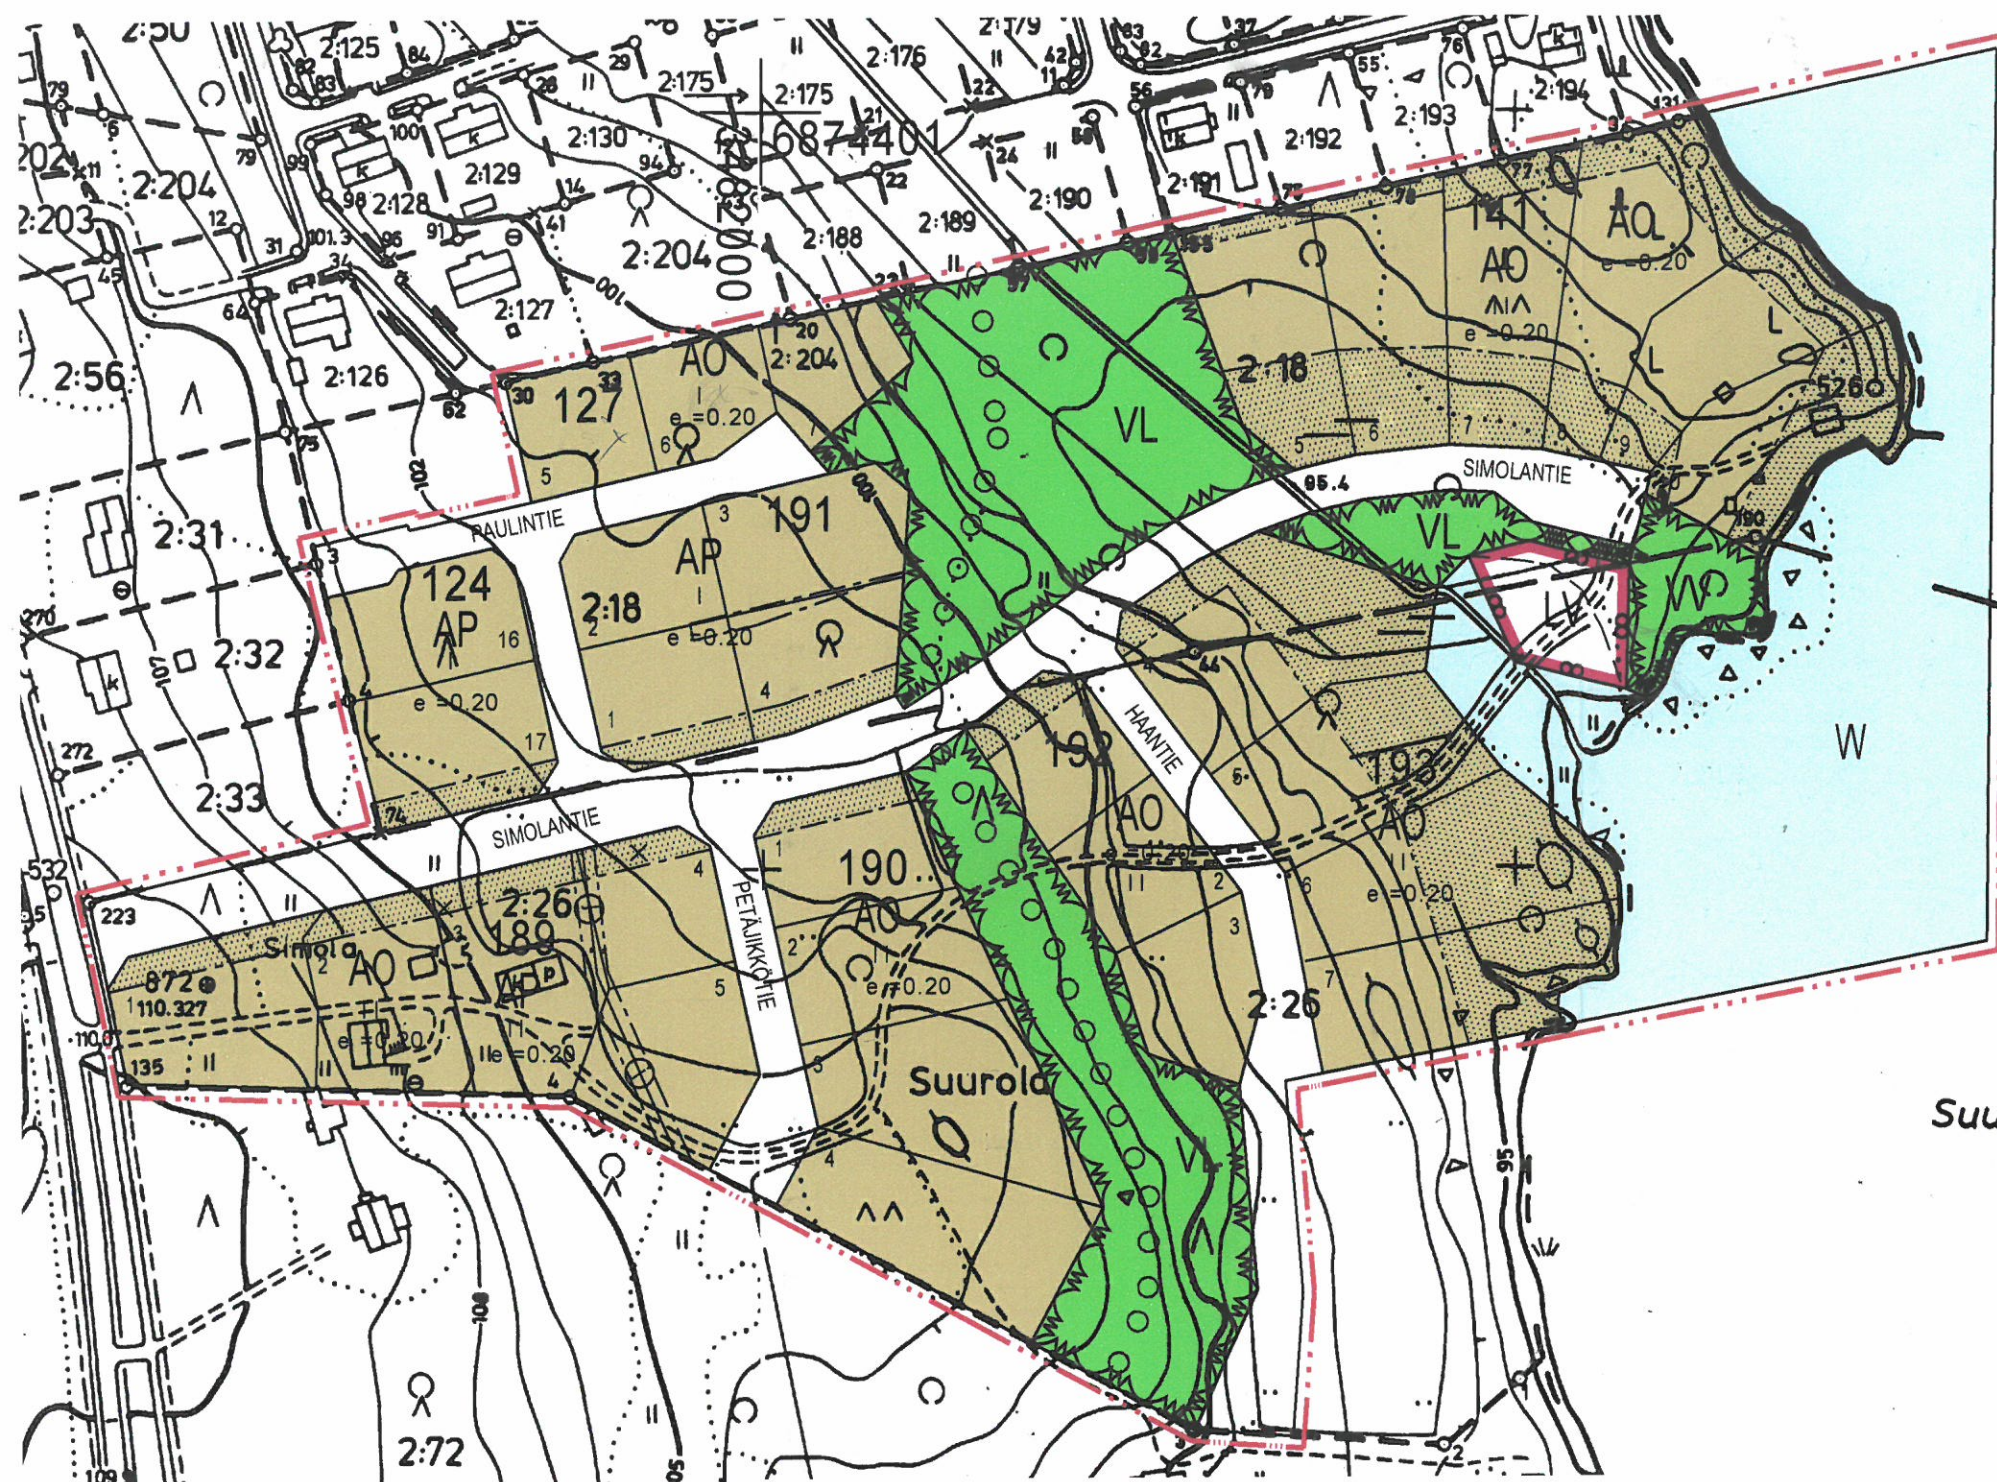

ASEMAKAAVAMERKINNÄT JA -MÄÄRÄYKSET

AP	Asuinpientalojen korttelialue.
AO	Erillispientalojen korttelialue.
VL	Lähivirkistysalue.
LV	Uimaranta-alue.
LV	Venesatama/venevalkama.
W	Vesialue.

---	3 m kaava-alueen rajan ulkopuolella oleva viiva.
---	Korttelin, korttelinosan ja alueen raja.
---	Osa-alueen raja.
---	Ohjeellinen tontin/rakennuspaikan raja.
127	Korttelin numero.
3	Ohjeellisen tontin/rakennuspaikan numero.

Suuro

HAANTIE

II

e = 0.20



KANGASNIEMI SIMOLA

Tämä asemakaava/asemakaavan muutos on
Kangasniemen kunnanvaltuuston 26/15/2003
§ 40 tekemän hyväksymispäätöksen mukainen.
Todistaa:
Kangasniemessä 12/12/2003
kunnansihteeri

Asemakaava ja asemakaavan muutos

Asemakaavan muutos koskee kortteleita 186, 188-192 sekä osia kortteleista 124, 127, 141 ja 193 sekä näihin liittyviä katu-, virkistys- ja veneranta-alueita.

Uusi asemakaava sijoittuu vesialueille.

Kaavalla muodostuu korttelit 189-192 sekä osia kortteleista 124, 127, 141 ja 193 sekä näihin liittyviä katu-, virkistys-, veneranta- ja vesialueita.

Mikkeli 4.1.2003

OsallisKaava Ky

Heikki Hatakka
insinööri

---	Katu.
o o o o	Ulkoilureitti.
---	Johtoa varten varattu alueen osa.

Kadun, tien, katuaukion, torin, puiston tai muun yleisen alueen nimi.

Roomalainen numero osoittaa rakennusten, rakennuksen tai sen osan suurimman sallitun kerrosluvun.

Tehokkuusluku eli kerrosalan suhde tontin pinta-alaan.

Istutettava alueen osa. Rannalla istutettavalle alueelle saa sijoittaa korkeintaan 20 k-m2:n suuruisen saunan, joka tulee liittää viemäriin tarvittaessa kiinteistökohtaisella pumppauksella. Saunan tulee olla vähintään 10 m:n etäisyydellä rannasta.