


22.

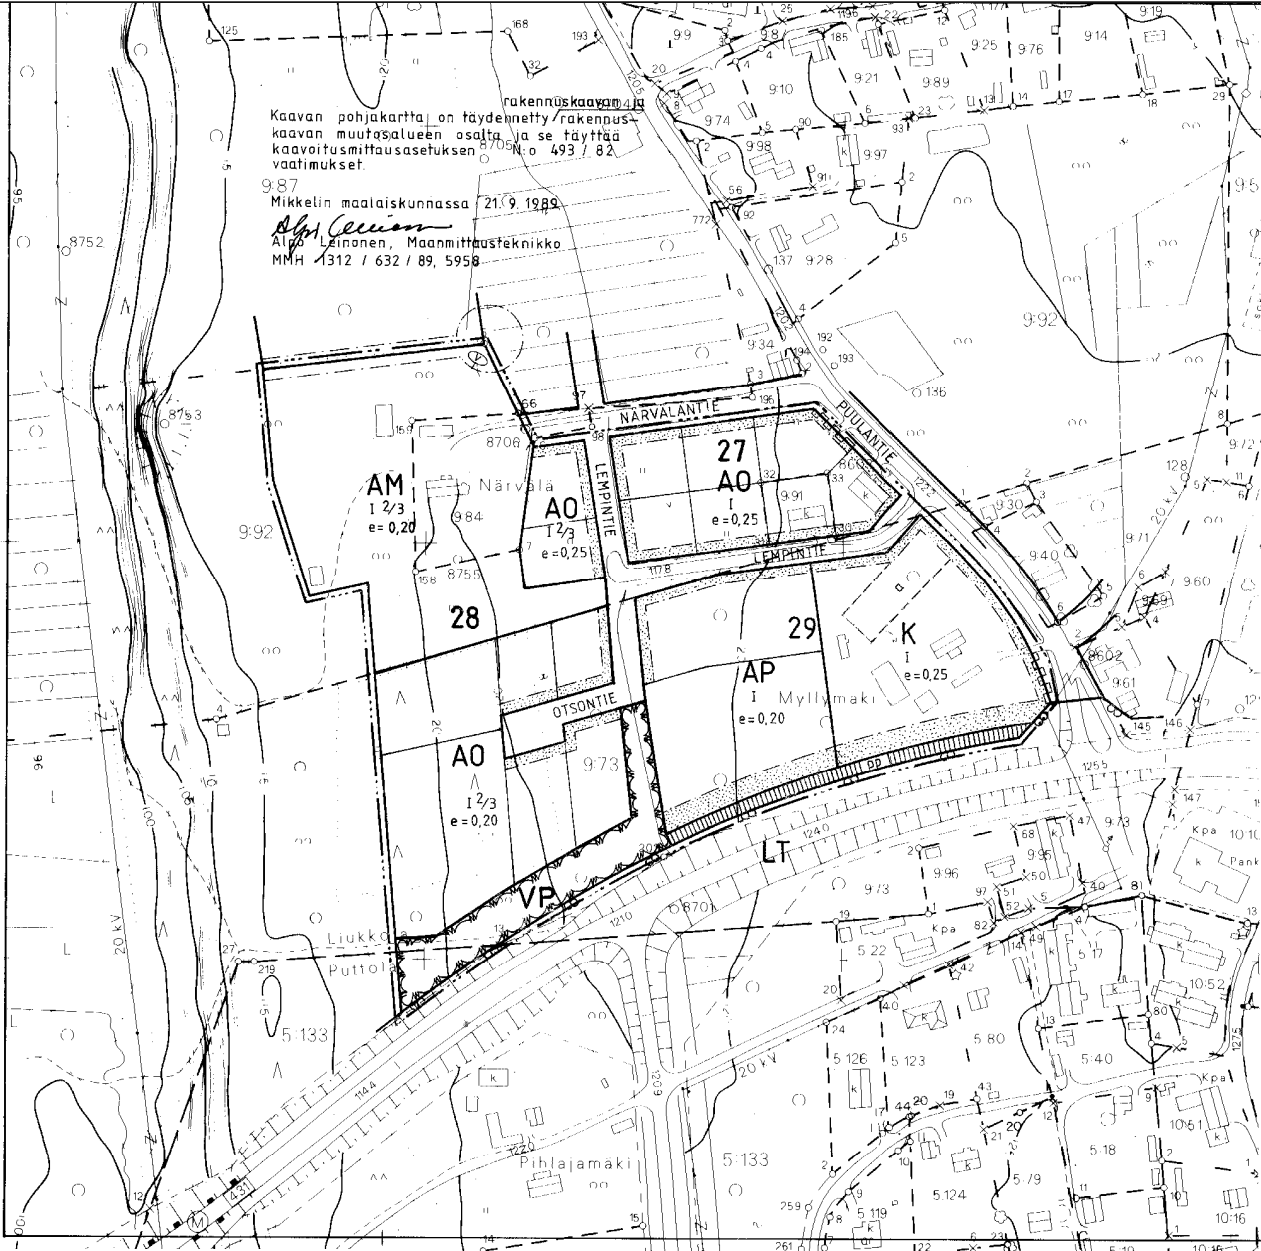

MIKKELIN MAALAISKUNTA

OTAVA

RAKENNUSKAAVA KOSKEE OSIA LIUKKOLAN KYLÄN TILOISTA MYLLYMAKI RN:o 9:73 JA NÄRVÄLÄ RN:o 9:92 SEKÄ OSAA PUTTOLAN KYLÄN TI-LASTA PIHLAJAMÄKI RN:o 5:133.

RAKENNUSKAAVALLA MUODOSTUU OSA KORTTELIA 28 JA PUISTOALUETTA.

RAKENNUSKAAVAN MUUTOS KOSKEE KORTTELEITA 27 JA 29, OSAA KORT-TELISTA 28 SEKÄ RAKENNUSKAAVATIE- JA MAANVIJELYALUEITA.

RAKENNUSKAAVAN MUUTOKSELLA MUODOSTUU LISÄALUEITA KORTTELEIHIN 28 JA 29 SEKÄ RAKENNUSKAAVATIE- JA PUISTOALUETTA.

MITTAKAAVA 1:2000

KAAVAMERKINNÄT JA MÄÄRÄYKSET:

- AP ASUINPIENTALOJEN KORTTELIALUE.
- A0 ERILLISPIENTALOJEN KORTTELIALUE.
- AM MAATILOJEN TALOUSKESKUSTEN KORTTELIALUE.
- VP PUISTO.
- V LÄHIVIRKISTYSALUE.
- LT KAUTTAKULKU- TAI SISÄÄNTULOTIE SUOJA-JA NÄKE-MÄÄLUEINEEN.
- 3 M SEN KAAVA-ALUEEN ULKOPUOLELLA OLEVA VIIIVA, JOTA VAHVISTAMINEN KOSKEE.
- KORTTELIN,KORTTELINOSAN JA ALUEEN RAJA.
- ERI KAAVAMÄÄRÄYSTEN ALAISTEN ALUEENOSIEN VÄLINEN RAJA.
- OHJEELLINEN ERI KAAVAMÄÄRÄYSTEN ALAISTEN ALUEEN-OSIEN VÄLINEN RAJA.
- OHJEELLINEN RAKENNUSPAIKAN RAJA.
- 29 KORTTELIN NUMERO.
- KAAVATIEALUEEN RAJA, JONKA KOHDALTA EI SAA JÄR-JESTÄÄ AJONEUVOLIITTYMÄÄ.


- LEMPINTIE I ROOMALAINEN NUMERO OSOITTAA RAKENNUSTEN, RAKEN-NUKSEN TAI SEN OSAN SUURIMMAN SALLITUN KERROS-LUVUN:
- 1 2/3 MURTOLUKU ROOMALAISEN NUMERON JÄLJESSÄ OSOIT-TAA, KUINKA SUUREN OSAN RAKENNUKSEN SUURIMMAN KERROKSEN ALASTA SAA KAAVASSA LUKUMÄÄRÄLTÄÄN MAINITTUJEN KERROSTEN YLÄPUOLELLA OLEVASTA TI-LASTA KERROSLUVUN ESTÄMÄTTÄ KÄYTTÄÄ KERROSALAAN LASKETTAVAKSI TILAKSI.
- e=0,25 TEHOKKUUSLUKU ELI KERROSALAN SUHDE RAKENNUSPAI-KAN PINTA-ALAAN.
- AUTOJEN SÄILYTYSPAIKAN RAKENNUSALA.
- RAKENNUSALA.
- ISTUTETTAVA ALUEEN OSA.
- RAKENNUSKAAVATIE.
- VAARA-ALUEEN RAJA.
- LIUKE- JA TOIMISTORAKENNUSTEN KORTTELIALUE.
- JALANKULULLE JA POLKUPYÖRÄILYLLE VARATTU TIE

MIKKELIN MAALAISKUNTA		PIDETTY NÄHTÄVILLÄ	
TEKNINEN OSASTO		13. 4. - 15. 5. 1989	
KAAVOITUS- JA MITTAUSTOIMISTO		KUNNANVALTUUSTO	
Rantakylä 2. 3. 1989 Korj. 1.8.1989		29. 8. 1989 8 100	
Kaavoitusarkkitehti Pirjo Nikkila		LÄÄNINHALLITUKSEN VAHVISTUSPÄÄTÖS	
		N:o N 301 / 20. 3. 1990	

Kaavan pohjakartha on täydennetty rakennus-
kaavan muutosalueen osalta ja se täyttää
kaavoitusmittausasetuksen N:o 493 / 82
vaatimukset.

987
Mikkelin maalaiskunnassa 21.9.1989

Alpo Leinonen
Alpo Leinonen, Maanmittausteknikko
MMH 1312 / 632 / 89, 5958

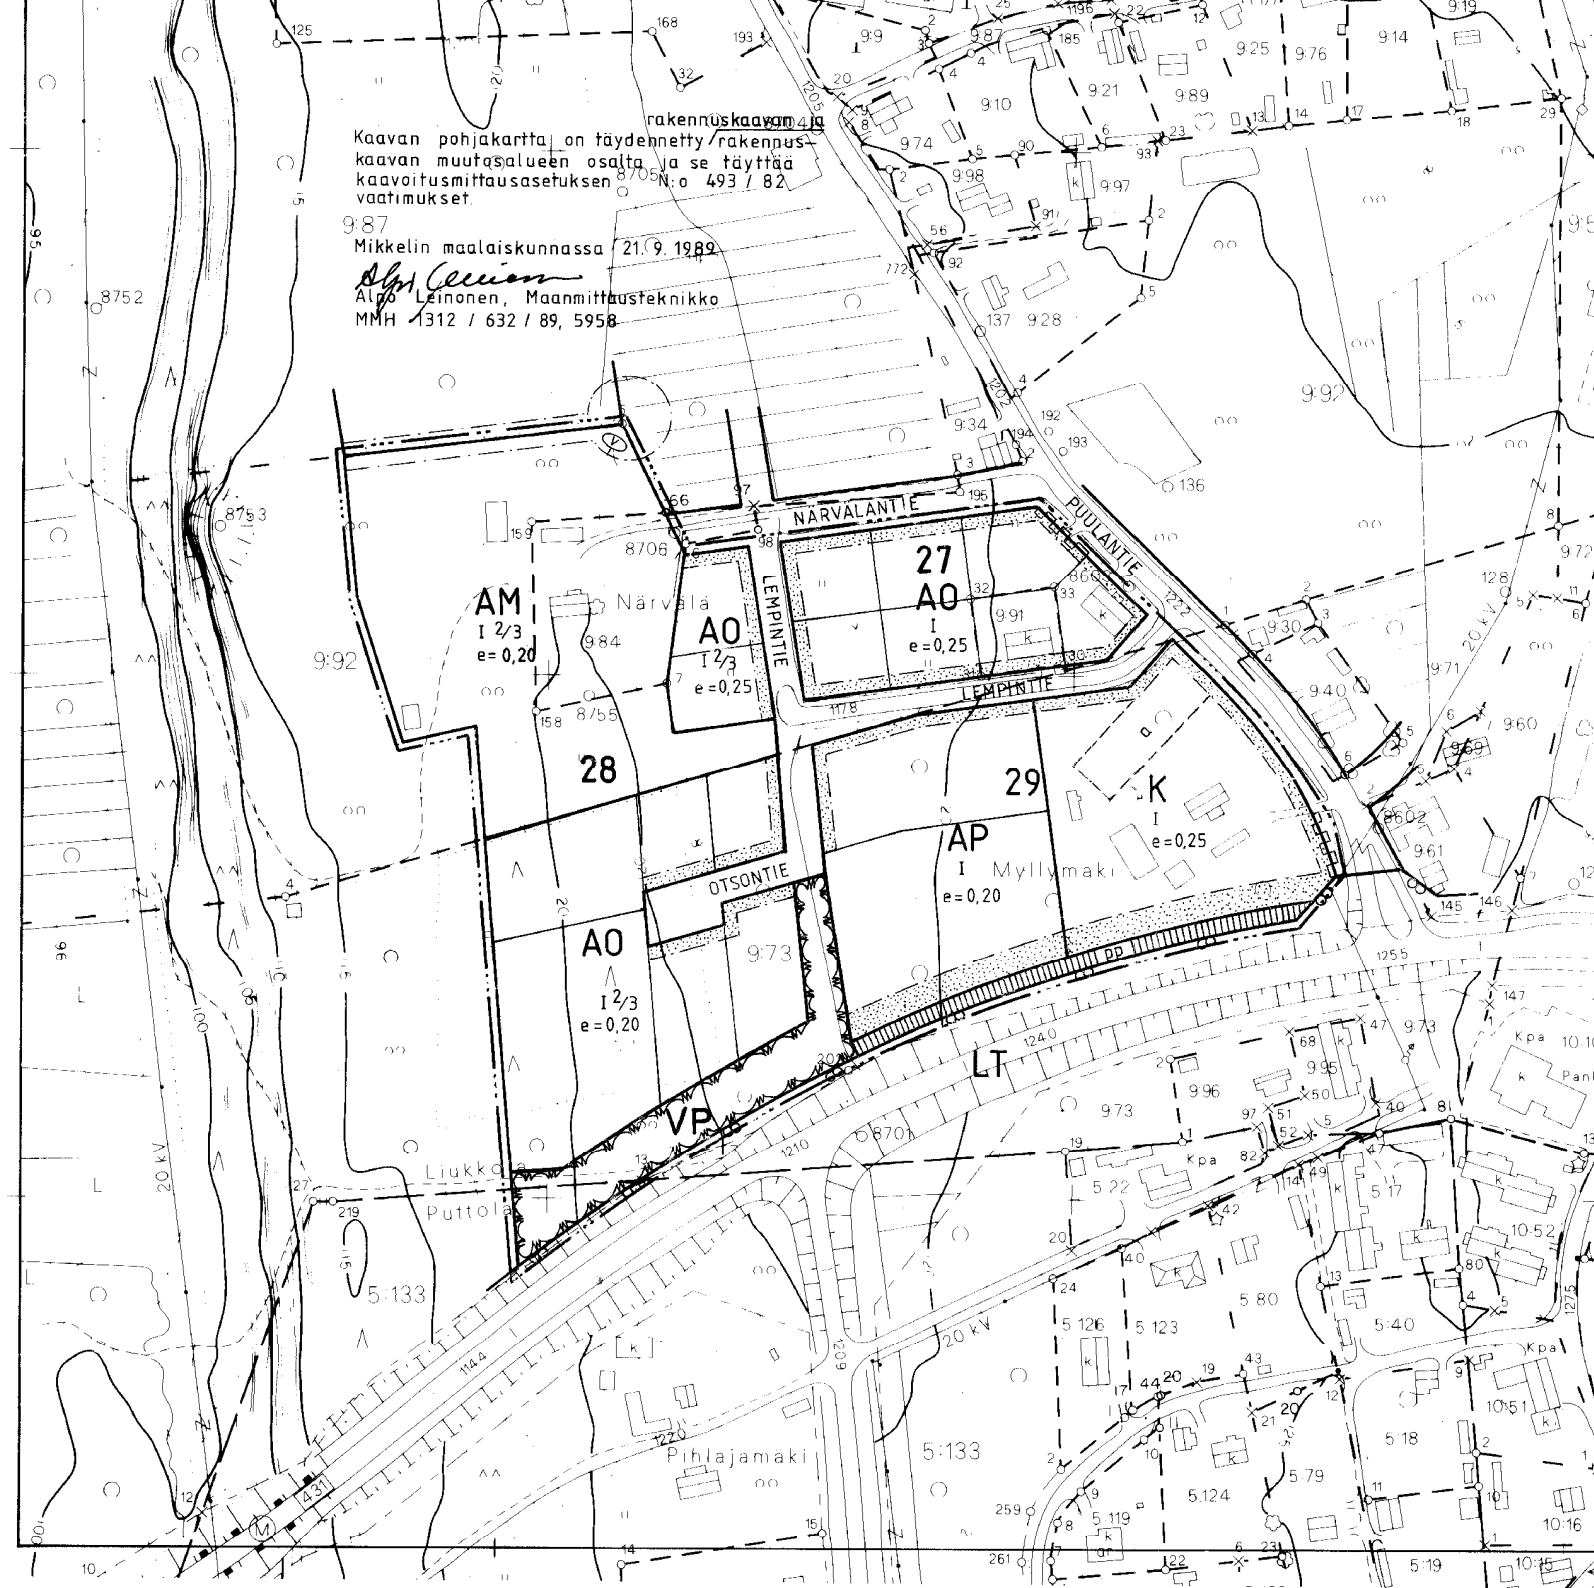

MIKKELIN MAALAISKUNTA

OTAVA

RAKENNUSKAAVA KOSKEE OSIA LIUKKOLAN KYLÄN TILOISTA MYLLYMÄKI RN:o 9:73 JA NÄRVÄLÄ RN:o 9:92 SEKÄ OSAA PUTTOLAN KYLÄN TI- LASTA PIHLAJAMÄKI RN:o 5:133.

RAKENNUSKAAVALLA MUODOSTUU OSA KORTTELIA 28 JA PUISTOALUETTA.

RAKENNUSKAAVAN MUUTOS KOSKEE KORTTELEITA 27 JA 29, OSAA KORT- TELISTA 28 SEKÄ RAKENNUSKAAVATIE- JA MAANVILJELYSALUEITA.

RAKENNUSKAAVAN MUUTOKSELLA MUODOSTUU LISÄALUEITA KORTTELEIHIN 28 JA 29 SEKÄ RAKENNUSKAAVATIE- JA PUISTOALUETTA.

MITTAKAAVA 1:2000

KAAVAMERKINNÄT JA MÄÄRÄYKSET:



ASUINPIENTALOJEN KORTTELIALUE.



ERILLISPIENTALOJEN KORTTELIALUE.



MAATILOJEN TALOUSKESKUSTEN KORTTELIALUE.



PUISTO.



LÄHIVIRKISTYSLUETTELO.




KAUTTAKULKU- TAI SISÄÄNTULOTIE SUOJA- JA NÄKE- MÄALUEINEEN.




3 M SEN KAAVA-ALUEEN ULKOPUOLELLA OLEVA VIIVA, JOTA VAHVISTAMINEN KOSKEE.



KORTTELIN, KORTTELINOSAN JA ALUEEN RAJA.

 

ERI KAAVAMÄÄRÄYSTEN ALAISTEN ALUEENOSIEN VÄLINEN RAJA.

 

OHJEELLINEN ERI KAAVAMÄÄRÄYSTEN ALAISTEN ALUEEN- OSIEN VÄLINEN RAJA.



OHJEELLINEN RAKENNUSPAIKAN RAJA.

29

KORTTELIN NUMERO.



KAAVATIEALUEEN RAJA, JONKA KOHDALTA EI SAA JÄR- JESTÄÄ AJONEUVOLIITTYMÄÄ.

LEMPINTIE

RAKENNUSKAAVATIENTEN NIMI.

I


ROOMALAINEN NUMERO OSOITTAA RAKENNUSTEN, RAKENNUKSEN TAI SEN OSAN SUURIMMAN SALLITUN KERROSLUVUN:

I 2/3

MURTOLUKU ROOMALAISEN NUMERON JÄLJESSÄ OSOITTAA, KUINKA SUUREN OSAN RAKENNUKSEN SUURIMMAN KERROKSEN ALASTA SAA KAAVASSA LUKUMÄÄRÄLTÄÄN MAINITTUJEN KERROSTEN YLÄPUOLELLA OLEVASTA TILASTA KERROSLUVUN ESTÄMÄTTÄ KÄYTTÄÄ KERROSALAAN LASKETTAVAKSI TILAKSI.

e = 0,25

TEHOKKUUSLUKU ELI KERROSALAN SUHDE RAKENNUSPAIKAN PINTA-ALAAN.

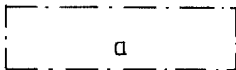


AUTOJEN SÄILYTYSPAIKAN RAKENNUSALA.




RAKENNUSALA.



ISTUTETTAVA ALUEEN OSA.

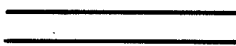

RAKENNUSKAAVATIE.

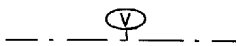

VAARA-ALUEEN RAJA.



LIIKE- JA TOIMISTORAKENNUSTEN KORTTELIALUE.



JALANKULULLE JA POLKUPYÖRÄILYLLE VARATTU TIE.

MIKKELIN MAALAISKUNTA

TEKNINEN OSASTO

KAAVOITUS- JA MITTAUSTOIMISTO

PIDETTY NÄHTÄVILLÄ

13. 4. - 15. 5. 1989

KUNNANVALTUUSTO

29. 8. 1989 § 100

Rantakylä 2. 3. 1989 Korj. 1. 8. 1989

LÄÄNINHALLITUKSEN VAHVISTUSPÄÄTÖS

N:o N 301 / 20. 3. 1990

Kaavoitusarkkitehti Pirjo Nikkilä

Pirjo Nikkilä