


VIIALA Varrasniemi

Rakennuskaavan muutos 1 : 2 000

Koskee kortteleita 501a, 501 ja 502

Rakennuskaavamerkinnot:

AP	Asuinpienalojen korttelialue
AO	Erillispientalojen korttelialue
LV	Venesatama / venevalkama
ET	Yhdyskuntateknistä huoltoa palvelevien rakennusten ja laitosten alue
W	Vesialue
---	3 m sen kaava-alueen ulkopuolella oleva viiva, jota vahvistaminen koskee
---	Korttelin, kortteliosan ja alueen raja
---	Eri kaavamääräysten alaisten alueenosien välinen raja
---	Ohjeellinen rakennuspaikan raja
501	Korttelin numero
2	Rakennuspaikan numero
LAIVURINTIE	Rakennuskaavatie
250	Rakennusoikeus kerrosalaneliömetreinä
II	Roomalainen numero osoittaa rakennuksen suurimman sallitun kerrosluvun
II ² / ₃	Murtoluku roomalaisen numeron jäljessä osoittaa, kuinka suuren osan rakennuksen suurimman kerroksen alasta saa kaavassa lukumäärältään mainittujen kerrosten yläpuolella olevasta tilasta kerrosluvun estämättä käyttää kerrosalaan laskettavaksi tilaksi
	Rakennusala
VI	Vesialueen osa, jolle saadaan sijoittaa venelaitureita
t	Rakennusala, jolle saa sijoittaa talousrakennuksen
t-1	Rakennusala, jolle saa sijoittaa saunan
a	Auton säilytyspaikan rakennusala
	Istutettava alueen osa
	Rakennuskaavatie
	Johtoa varten varattu alueen osa
s	Suojeltava alue

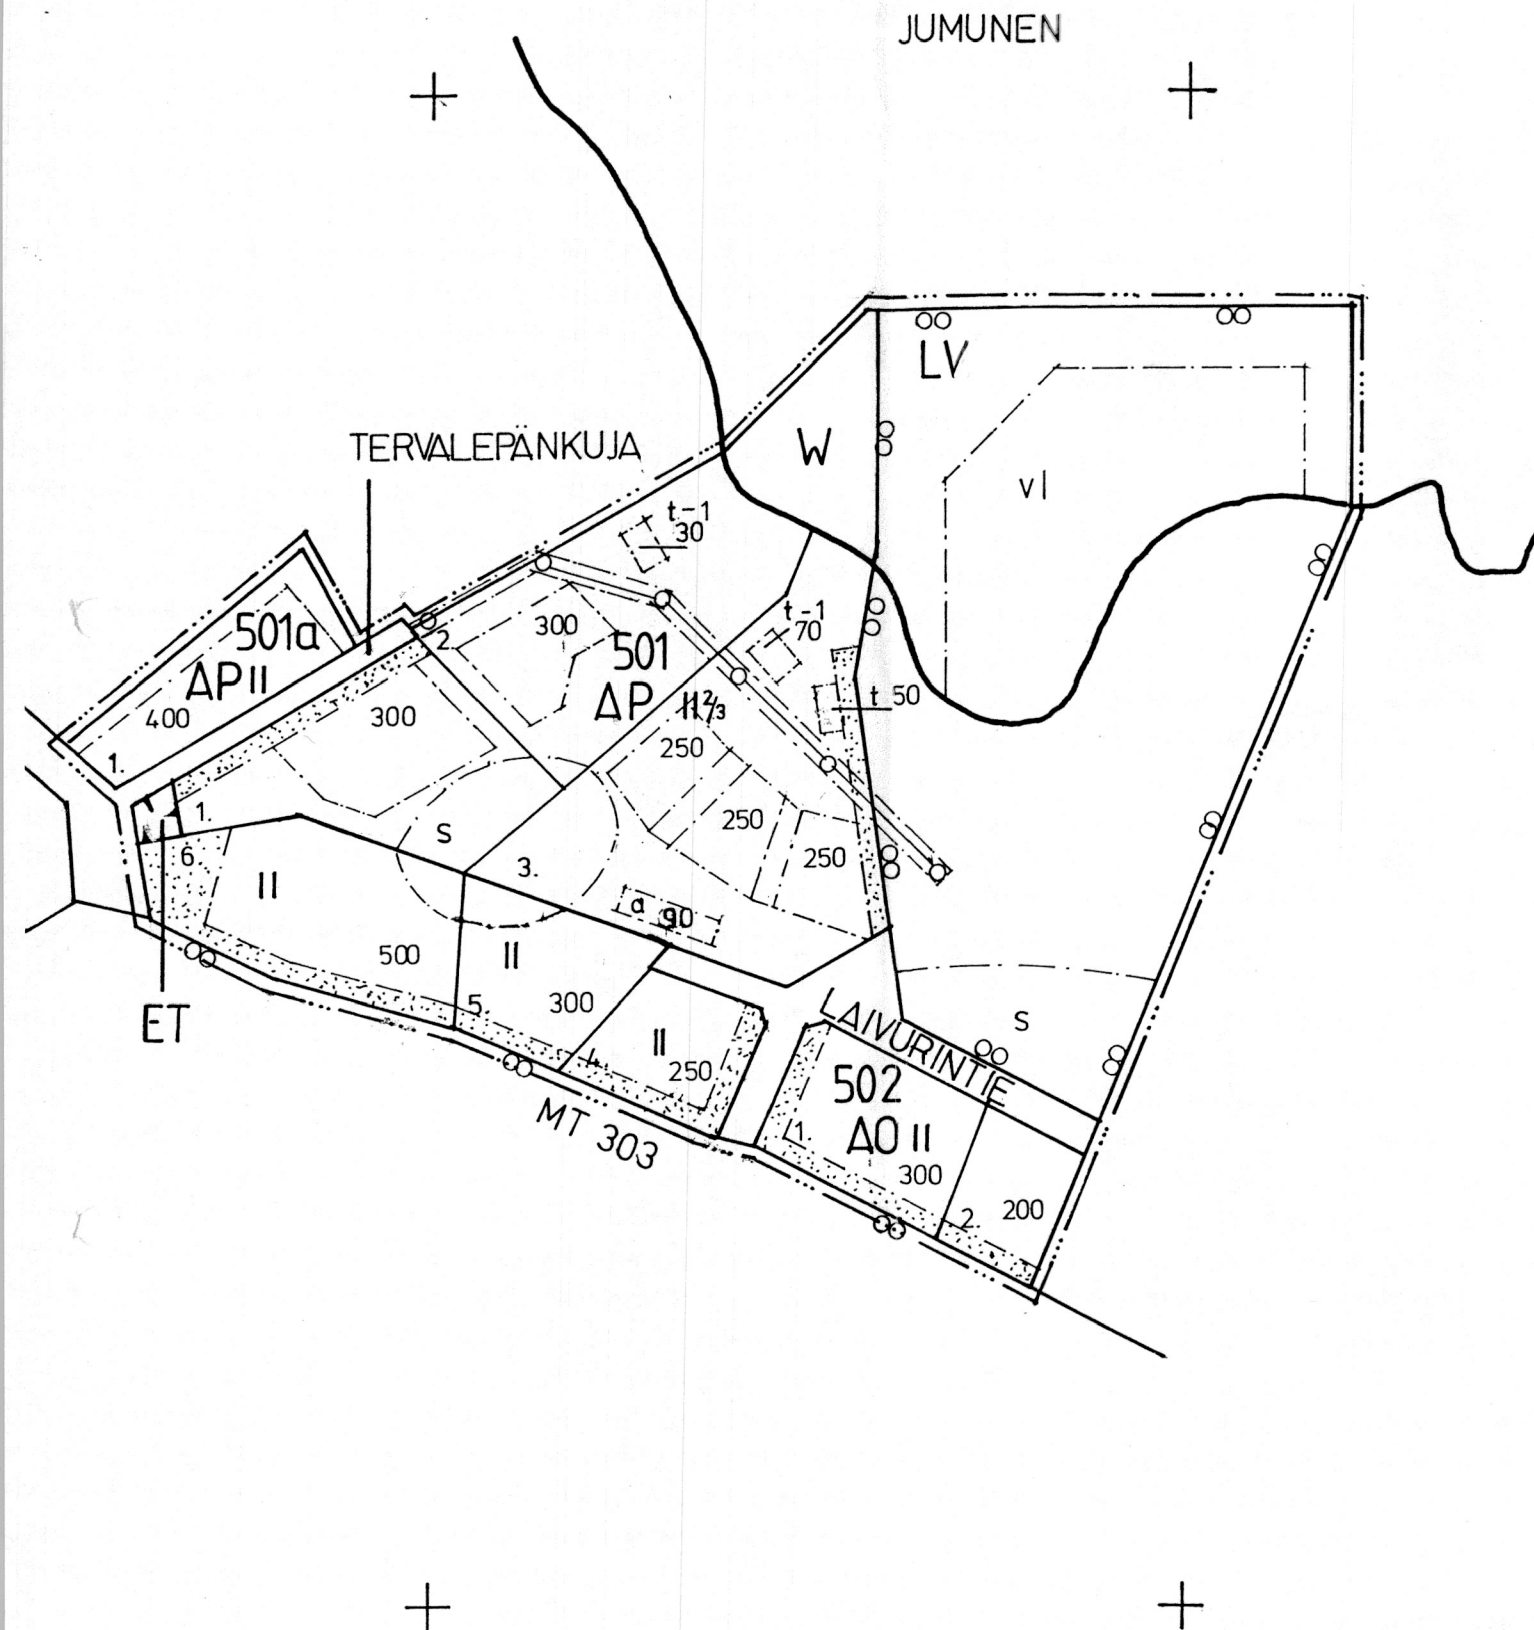

Viiala 07.06.1999

Tarmo Törmä RA

Milla Törmä fil.yo

Viialan kunnanvaltuusto on hyväksynyt 8.11.1999 pykälä 53