


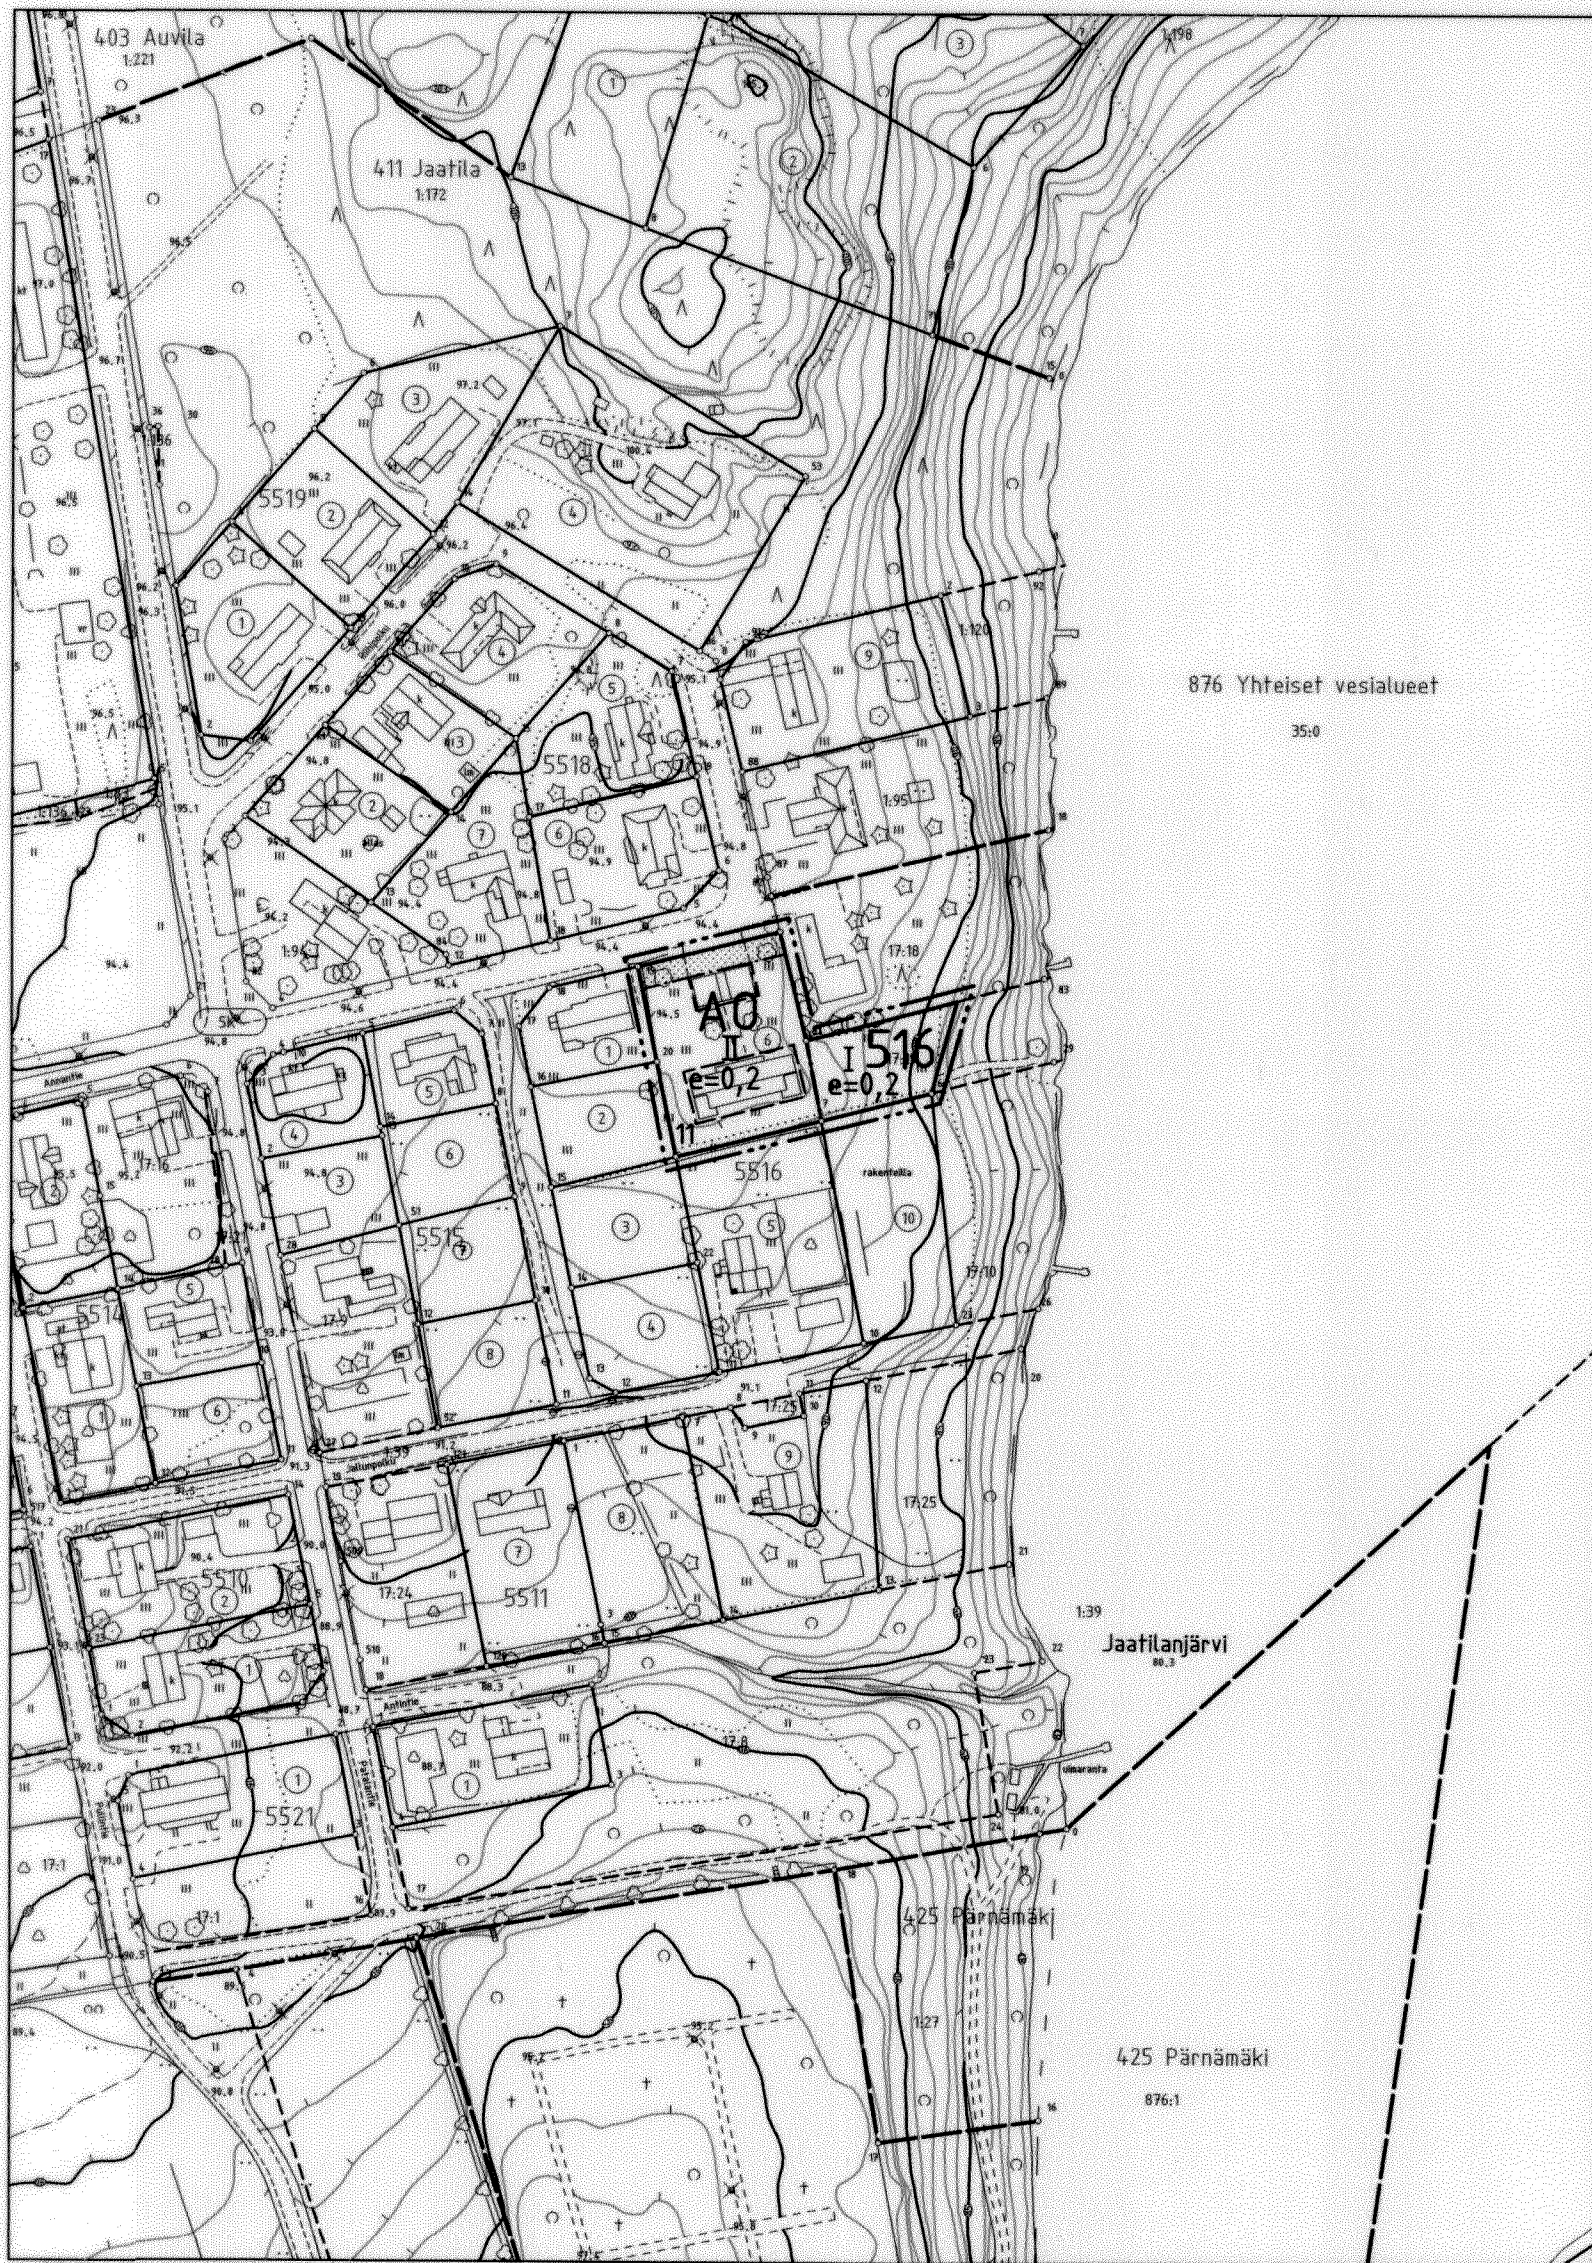

JÄMSÄN KAUPUNKI

ASEMAKAAVAN MUUTOS 5. KAUPUNGINOSASSA, AUUVILAN ASEMAKAAVA-ALUEELLA

Asemakaavan muutoksella muodostuu AO II-alueita.
Asemakaavan muutos koskee tonttia 5-516-6, 5. kaupungin-
osassa ja osaa tilasta 17:19 Patalan kylässä.

Mittakaava 1:2000

MERKKIEN SELITYKSET JA ASEMAKAAVAMÄÄRÄYKSET

- AO** Erillispientalojen korttelialue
- 3 m kaava-alueen rajan ulkopuolella oleva viiva
- Korttelin, korttelinosan ja alueen raja
- - - Osa-alueen raja
- 516** Korttelin numero
- II** Roomalainen numero osoittaa rakennusten, rakennuksen tai sen osan suurimman sallitun kerrosluvun
- 11** Ohjeellisen tontin / rakennuspaikan numero
- e=0,2** Tehokkuusluku eli kerrosalan suhde tontin / rakennuspaikan pinta.-alaan
- [Dashed Box]** Ohjeellinen rakennusala
- [Shaded Box]** Istutettava alueen osa

Autopaikkamääräys: AO-korttelialueella kaksi (2) autopaikkaa asuntoa kohti

Asemakaavassa on sitova tonttijako

Pohjakartta on asetuksen 1284/1999 mukainen ja se on tarkistettu ja hyväksytty asemakaava-alueen osalta.

Jämsässä 20.10.2006

Lasse Kivinen
LASSE KIVINEN
Kiinteistöinsinööri

Jämsässä 20.10.2006

Lasse Kivinen
LASSE KIVINEN
Kiinteistöinsinööri

Kaavan numero 182-01-138

Käsittelyt:

Tekla 26.10.2006 § 97

Kaup.hall 6.11.2006 § 328

Kuuleminen MRL 62 § 15.11.2006

Nähtävänä 16.11.-29.11.2006

Tekla 14.12.2006 § 124