


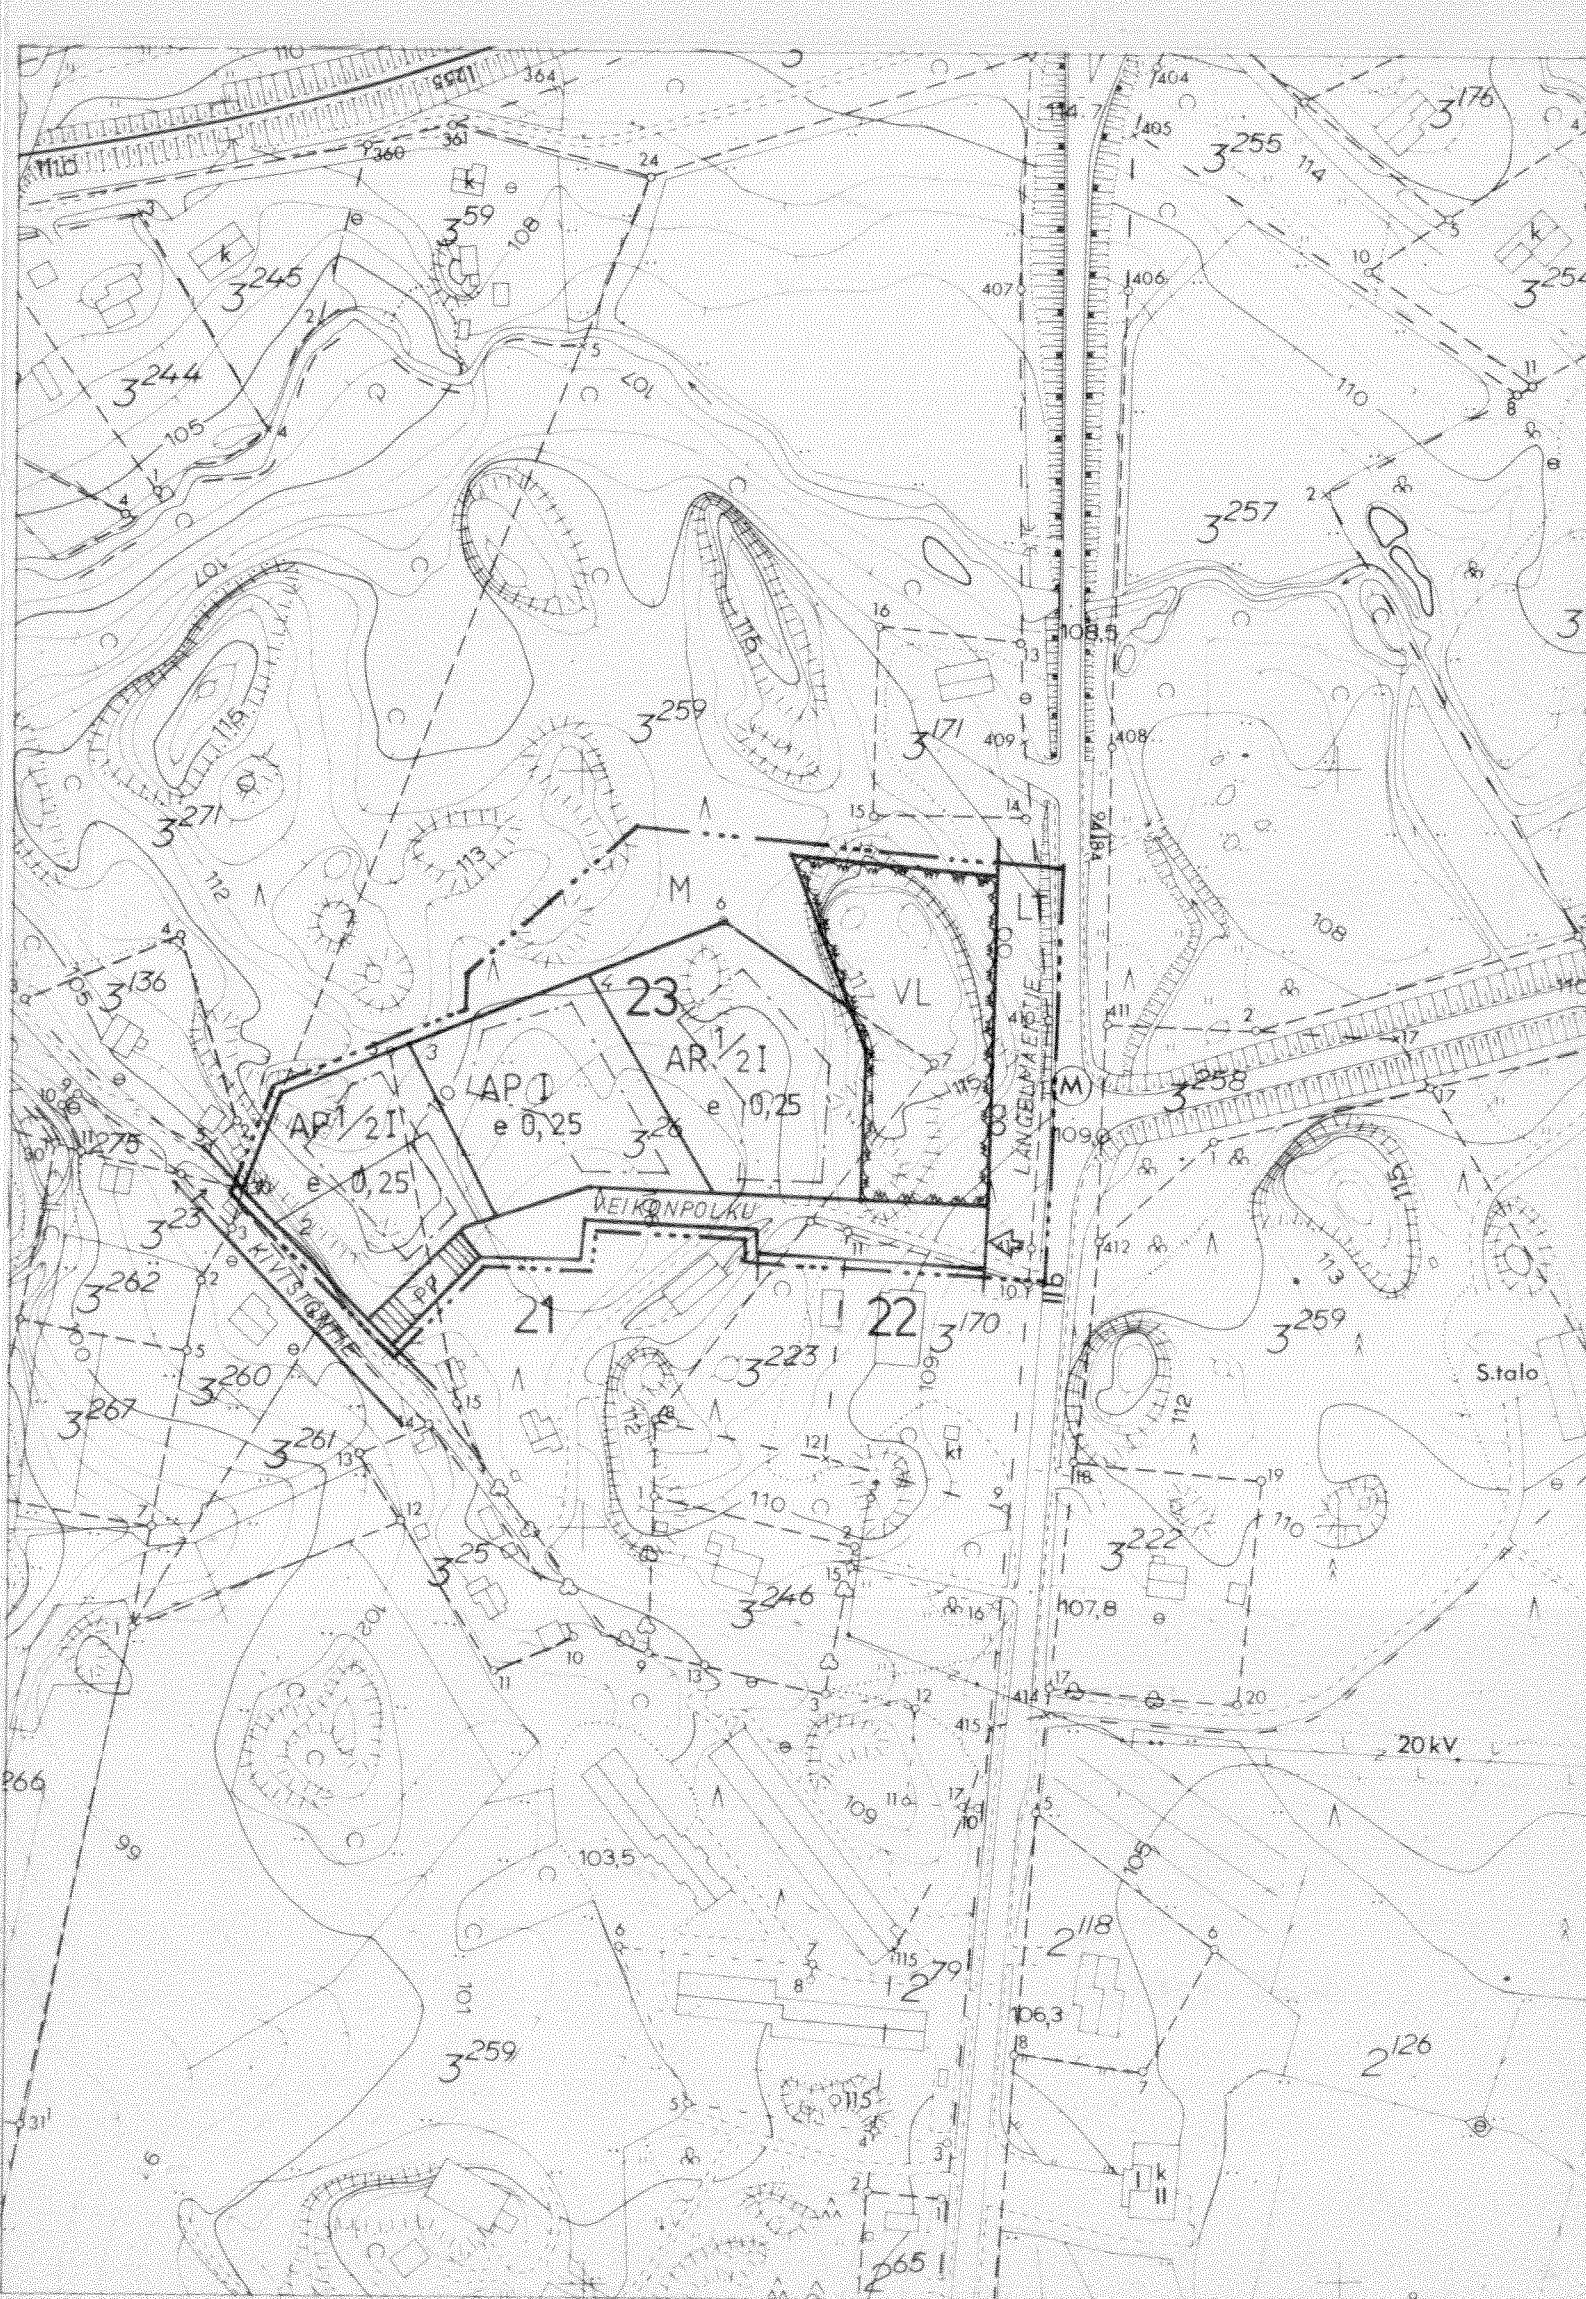

TÄLLÄ RAKENNUSKAAVAN MUUTOKSELLA MUUTETAAN  
HÄMEEN LÄÄNINHALLITUKSEN PÄÄTÖKSELLÄ 07.07.1976  
VAHVISTETTUA RAKENNUSKAAVAA.

LÄNGELMÄEN KUNNANVALTUUSTO ON PÄÄTÖKSELLÄÄN  
7.5.1982/215 HYVÄKSYNYT TÄMÄN RAKENNUS-  
KAAVAN MUUTOKSEN JA LAAJENNUKSEN MÄÄRÄ-  
YKSINEEN

KUNNANSIHTTEERI



HÄMEEN LÄÄNINHALLITUS ON PÄÄTÖKSELLÄÄN  
N:o 198 VAHVISTANUT YLLÄMAINITUN  
KUNNANVALTUUSTON PÄÄTÖKSEN.

Tämä kartta liittyy Hämeen lääninhalli-  
tuksen laantaan antamaan päätökseen  
n:o 1665/A31  
Todistaa Hämeenlinnassa lääninhallituksessa  
joulukuun 31 päivänä 1982

tarkastaja

*Seppe Malm*

# RAKENNUSKAAVAN MUUTOS JA LAAJENNUS

KUNTA  
KYLA  
KAAVA-ALUE  
KORTTELI

MUUTOS

LÄNGELMÄKI  
LÄNKIPOHJA  
LÄNKIPOHJA

koskee korttelia 23 (TP) sekä siihen  
liittyviä rakennuskaavatie- ja puistoaluei-  
ta. Osa pienteollisuuskorttelista 23,  
puisto- sekä rakennuskaavatiealueesta  
muutetaan rivi- ja pientalokortteliksi  
23 ja osa maatalousalueeksi.  
kortteliin 23 sekä rakennuskaavatie-  
alueeseen.  
1:2000

LAAJENNUS

MITTAKAAVA

RAKENNUSKAAVAMERKINNÄT JA -MÄÄRÄYKSET:

|             |   |
|-------------|---|
| ---         | 3 M VAHVISTETTAVAN RAKENNUSKAAVA-ALUEEN ULKOPUOLELLA OLEVA VIIVA.   |
| ---         | KORTTELIN, KORTTELINOSAN JA ALUEEN RAJA.   |
| ---         | ERI KAAVAMÄÄRÄYSTEN ALAISTEN ALUEENOSIEN VÄLINEN RAJA.   |
| ---         | OHJEELLINEN RAKENNUSPAIKAN RAJA.   |
| 23          | KORTTELIN NUMERO.   |
| 1           | RAKENNUSPAIKAN NUMERO.   |
| VEIKONPOLKU | RAKENNUSKAAVATIE NIMI.   |
| 1           | ROOMALAINEN NUMERO OSOITTAA RAKENNUSTEN, RAKENNUKSEN TAI SEN   |
| 1/21        | OSAN SUURIMMAN SALLITUN KERROSLUVUN.   |
|             | MURTOLUKU ROOMALAISEN NUMERON EDESSÄ OSOITTAA KUINKA SUU-<br>REN OSAN RAKENNUKSEN SUURIMMAN KERROKSEN ALASTA SAA<br>KAAVASSA LUKUMÄÄRÄLTÄÄN MAINITTUJEN KERROSTEN ALAPUO-<br>LELLA OLEVASTA TILASTA KERROSLUVUN ESTÄMÄTTÄ KÄYTTÄÄ KERROS-<br>ALAA LASKETTAVAKSI TILAKSI. |
| e 0,25      | TEHOKKUUSLUKU ELI KERROSLUVUN SUHDE RAKENNUSPAIKAN PINTA-ALAA.   |
| AR          | RAKENNUSALA.   |
| AP          | RIVITALOJEN JA MUIDEN KUTKETTYJEN ASUINRAKENNUSTEN KORT-<br>TELIALUE.   |
| LT          | ASUINPIENTALOJEN KORTTELIALUE.   |
|             | LÄHIVIRKISTYSAALUE.   |
|             | LIIKENNEALUE, JOLLE AJONEUVOILLA ON PÄÄSY RAKENNUSPAIKOILTA<br>JA RAKENNUSKAAVATEILTÄ SALLITTU VAIN KAAVAN OSOITTAMISSA<br>KOHDISSA.   |
|             | AJONEUVOLIITTYMÄÄ SELVENTÄVÄ MERKINTÄ.   |
|             | JALANKULULLE JA POLKUPYÖRÄILYLLE VARATTU TIE.   |
|             | MAATALOUSALUE.   |
|             | KANGASALLA 15.11.1981   |

*Markku Teräsmaa*  
MARKKU TERÄSMAA  
DIPL. INS.