


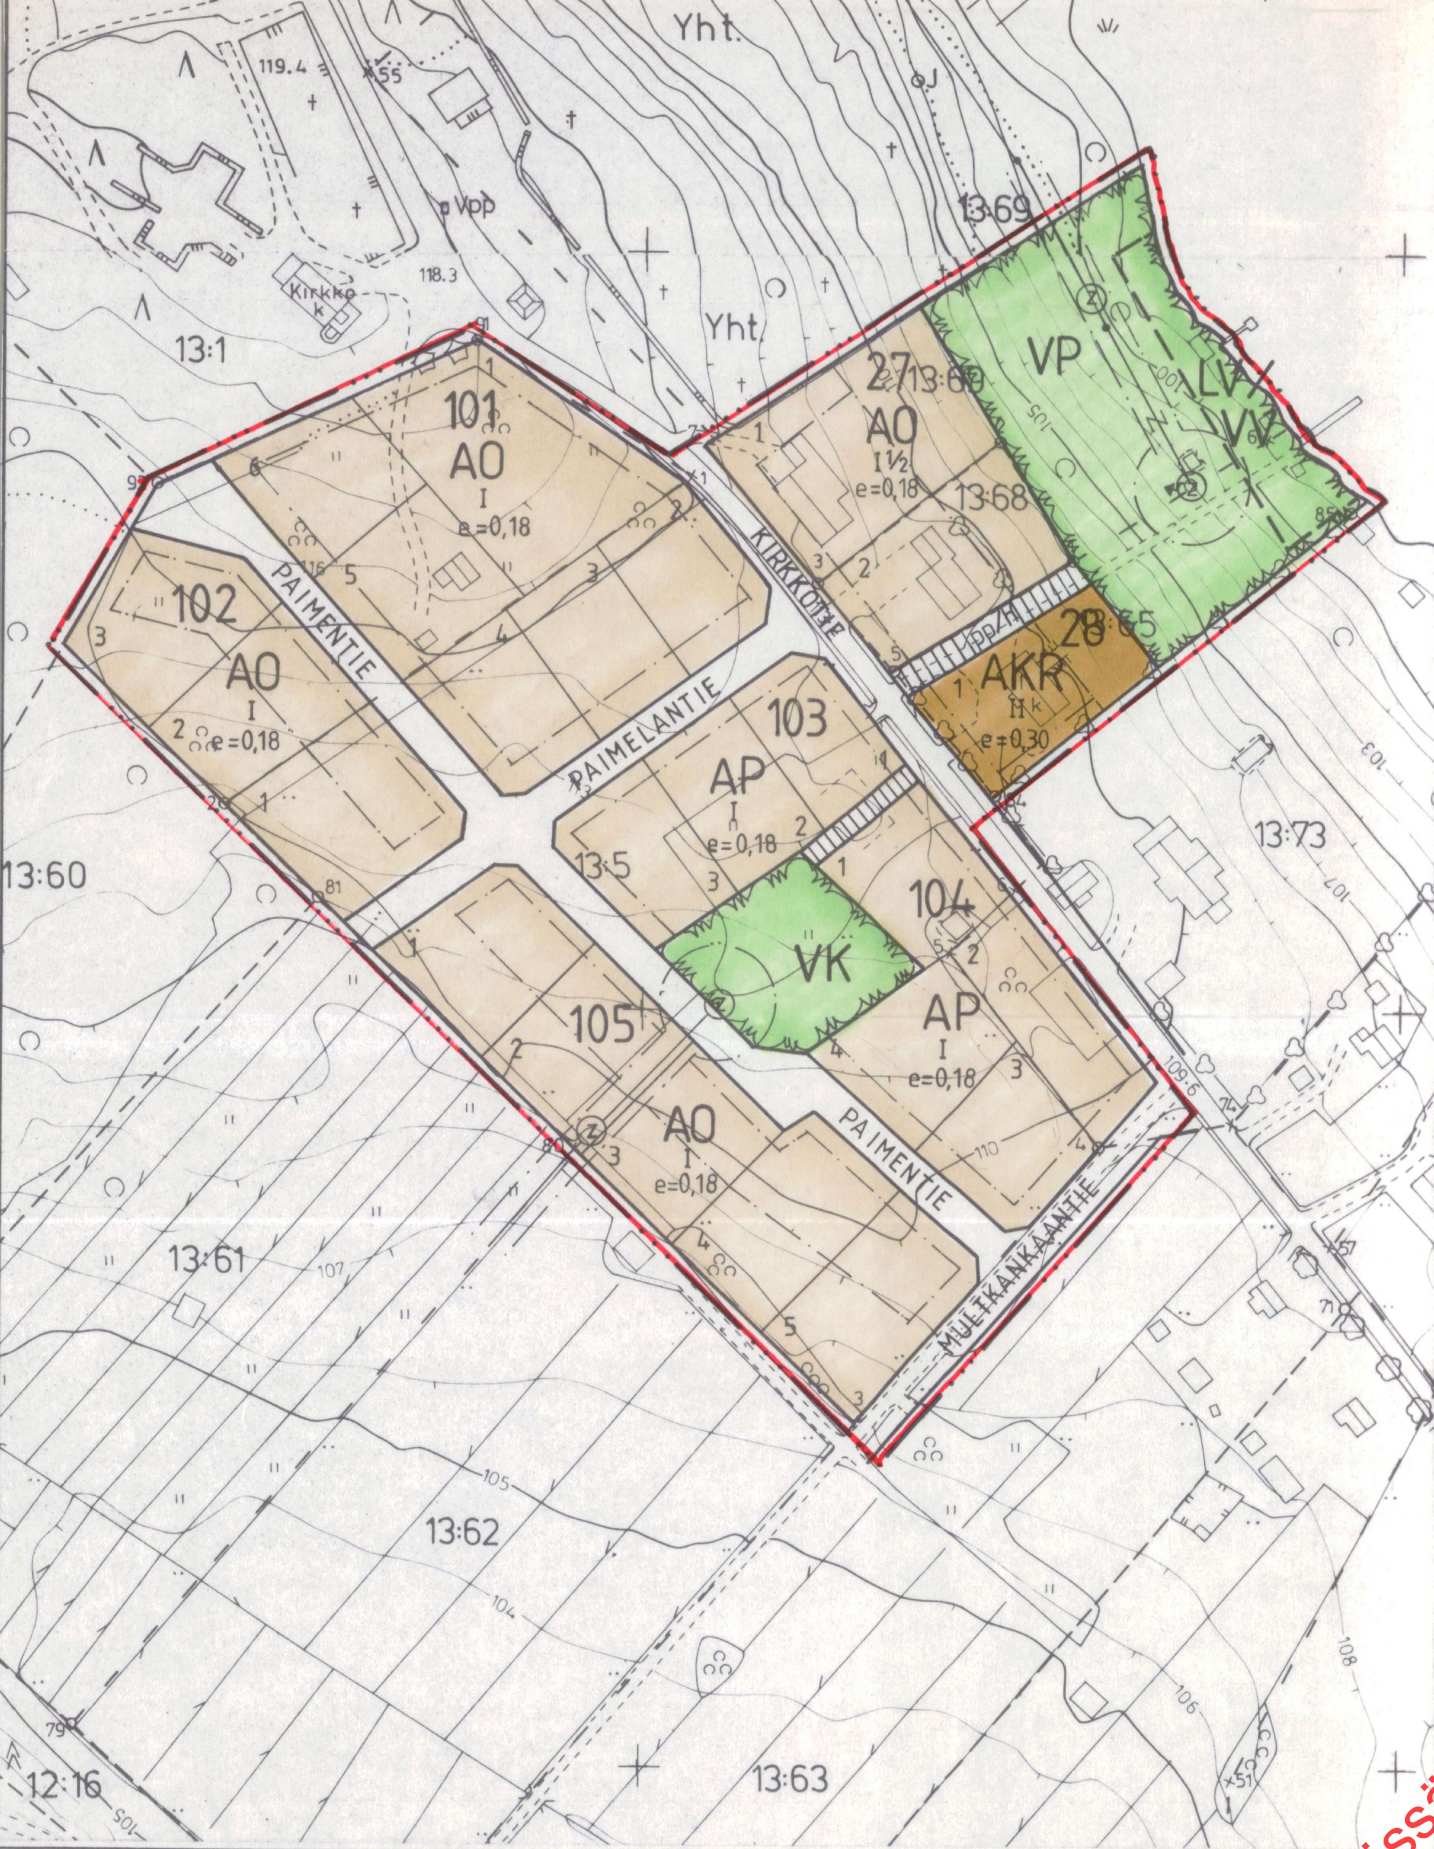

Merkintöjen selitykset ja rakennuskaavamääräykset:

AKR	Asuinkerrostalojen tai rivitalojen korttelialue.
AP	Asuinpienalojen korttelialue.
AO	Erillispientalojen korttelialue.
VP	Puisto.
VK	Leikkikenttä.
LV/VV	Ohjeellinen venevalkama / uimaranta.

3 m sen kaava-alueen ulkopuolella oleva viiva, jota vahvistaminen koskee.

Korttelin, korttelinosan ja alueen raja.

Eri kaavamääräysten alaisten alueenosien välinen raja.

Ohjeellinen rakennuspaikan raja.

Korttelin numero.

2 Rakennuspaikan numero.

PAIMELANTIE Rakennuskaavatie, torin tai puiston maa.

I Roomalainen numero osoittaa rakennusten, rakennuksen tai sen osan suurimman sallitun kerrosluvun.

I 1/2 Murtoluku roomalaisen numeron jäljessä osoittaa, kuinka suuren osan rakennuksen suurimman kerroksen alasta saa kaavassa lukumäärältään mainittujen kerrosten yläpuolella olevasta tilasta kerrosluvun estämättä käyttää kerrosalaan laskevatavaksi.

e=0,18 Tehokkuusluku eli kerrosalan suhde rakennuspaikan pinta-alaan.

Rakennuspaikka.

Rakennuskaavatie.

Jalankululle varattu tie.

Jalankululle ja polkupyöräilylle varattu tie, jolla huoltoajo on sallittu.

Sähköjohtoa varten varattu alueen osa.


KARTTULA

PAIMELAN ALUE

RAKENNUSKAAVAN MUUTOS 1:2000

RAKENNUSKAAVAN MUUTOS KOSKEE KORTTELEITA 26 (OSA), 27, 28 (OSA), SEKÄ PUISTO- JA RAKENNUSKAAVATIEALUEITA.

RAKENNUSKAAVAN MUUTOKSELLA MUODOSTUVAT KORTTELIT 27, 28 (OSA), 101 - 105 SEKÄ PUISTO-, LEIKKIKENTTÄ- JA RAKENNUSKAAVATIEALUEET.

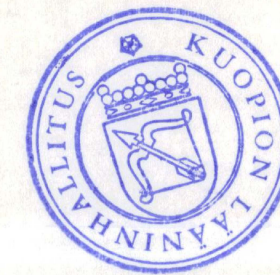

Vahvistettu lääninhallituksen päätöksellä no 312 R. 19.8.88
Kuopiossa, 15. päivänä 88 kuuta 19 88

Syri Hassinen
Tarkastaja Sylvi Hassinen

Kuopiossa huhtikuun 11. päivänä 1988

SUUNNITTELUKESKUS OY
Kuopion aluetoimisto

Hannu Koskinen
Hannu Koskinen
Dipl.ins.,tstopääll.

Kunnanvaltuusto on kokouksessaan 1.7.1988 31 §:n kohdalla hyväksynyt tämän rakennuskaavan.

Karttulassa 11.7.1988

Kunnansihteeri Taloussihteeri Silja Sallinen



Kaavoituksen pohjakartta 1:2000

Kunta Karttula
Kylä Karttula

Kuopion lääni

Kartan laatija

FINNMAP Oy

Ilmakuvaus

21.5.1981

Kartoitus 1981-82

Kartoitusmenetelmä

Stereokartoitus

Koordinaatisto

KKJ

Korkeusjärjestelmä

N60

Kartta hyväksytty

16.12.1982

Matti Musto
MATTI MUSTO