




JÄMSÄNKOSKI
223307 68/60-61

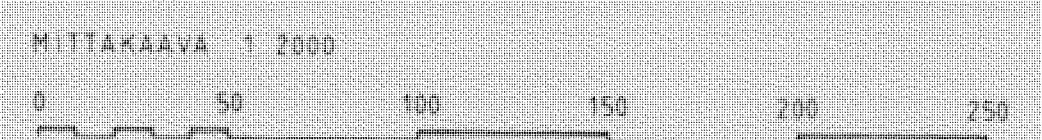

VAHVISTETTU LAANINHALLITUKSEN PÄÄTÖKSELLÄ
06.02.1984 R-306
24.8.314.84 R-JDM

JÄMSÄNKOSKI 1:2000

KIRKONSEUTU
KERKKOLA 31.05.1983

RAKENNUSKAAVA
VIRKISTYS- LIIKENNE- JA RAKENNUSKAAVATIEALUE

RAKENNUSKAAVAN MUUTOS
KORTTELI 1012
SEKA PUISTO- LIIKENNE- VAARA- JA
RAKENNUSKAAVATIEALUE

MUODOSTUU
KORTTELIT 1012 JA 1018
SEKA VIRKISTYS- LIIKENNE- JA
RAKENNUSKAAVATIEALUE

RAKENNUSKAAVAMERKINNÄT JA -MAARAYKSET

- TY YMPÄRISTÖHAIRIDITA AIHEUTTAMATTOMIEN TEOLLISUUSRAKENNUSTEN KORTTELIALUE
- TY-1 YMPÄRISTÖHAIRIDITA AIHEUTTAMATTOMIEN TEOLLISUUSRAKENNUSTEN KORTTELIALUE ALUEELLE SAA RAKENTAA YHDEN ASUNNON
- VP PUISTO
- LYS YLEINEN TIE SUOJA- JA NAKEMAALUEINEEN

- 3m SEN KAAVA-ALUEEN ULKOPUOLELLA OLEVA VIIVA JOTA VÄHISTÄMINEN KOSKEE
- KORTTELIN, KORTTELINOSAN JA ALUEEN RAJA
- ERI KAAVAMAARAYSTEN ALAISTEN ALUEENOSIEN VÄLINEN RAJA
- OHJEELLINEN ERI KAAVAMAARAYSTEN ALAISTEN ALUEENOSIEN VÄLINEN RAJA
- OHJEELLINEN RAKENNUSPAIKAN RAJA
- 1012 KORTTELIN NUMERO
- 2 RAKENNUSPAIKAN NUMERO
- REKITE RAKENNUSKAAVATIE NIMI
- e=0.60 TEHOKKUUSLUKU ELI KERROSALAN SUHDE RAKENNUSPAIKAN PINTA-ALAAN
- RAKENNUSALA
- ISTUTETTAVA ALUEEN OSA
- RAKENNUSKAAVATIE
- pp/tt JALANKULULLE JA POLKUPYÖRÄILYLLE VARATTU TIE JOLLA RAKENNUSPAIKALLE AJO ON SALLITTU

MAARAYKSET JATKUVAT KARTTAOSASSA 2

Tämä rakennuskaava ja rakennuskaavan muutosta koskeva kortti on vahvistettu Jämsänkosken kunnanvaltuuston 27 päivänä syyskuuta 1983 tekemän ja valtuuston pöytäkirjan 69 §:ssä mainitun päätöksen mukaisesti.

JÄMSÄNKOSKI 1:2000
RAKENNUSKAAVA JA RAKENNUSKAAVAN MUUTOS

KORTTELIT 1012 JA 1018
SEKA VIRKISTYS- LIIKENNE- JA
RAKENNUSKAAVATIEALUE

JYVÄSKYLÄ 31.05.1983

2 - OSAINEN KARTTA
1 - KARTTAOSA

KAAVOITUKSEN POHJAKARTTA 1:2000	KARTAN LAATIJJA JYVÄSKYLÄN MAANMITTAUSTOIMISTO/ OSO JOKINEN	223308
KUNTA JÄMSÄNKOSKI	ILMAKUVAT 1:6250 1975	KARTTOITUS 1:1000 1975-78
KYLÄT KERKKOLA, NIEMOLA, PATALA, VIERELÄ, HAAVISTO	KARTTOITUSMENETELMÄ A-B	KORKEUSJÄRJESTELMÄ N-60
	KOORDINAATTIJÄRJESTELMÄ	KARTASTOKOORD. J.
LÄÄNI KESKI-SUOMI	KARTTA HYVÄKSYTTY 3.9.1979	P. H. Hoppu PENTTI HOPPU



JÄMSÄNKOSKI

223307 67/60-61



2. OSAINEN KARTTA
2. KARTTAOSA

MITTAKAAVA 1:2000

0 50 100 150 200 250

VAHVISTETTU LAANINHALLITUKSEN PÄÄTÖKSELÄ
06.02.1984 R - 306
240 314 84 R JAM

MAARAYKSET JATKUVAT KARTTAOSALTA 1

- MAANALAISTA JOHTOA VARTEN VARATTU ALUEEN OSA
- LIIKENNEALUEEN ALITTAVA JALANKULKUTIE
- AJONEUVOLIITTYMAN LIIKIMÄÄRAINEN SIJAINTI
MUITA AJONEUVOLIITTYMIÄ LIIKENNEALUEESEEN EI SALLITA
- VAARA-ALUEEN RAJA
- POHJAVESIALUEEN OHJEELLINEN RAJA

AUTOPAIKKAMAARAYKSET
1 AUTOPAIKKA KUTAKIN 2 TYÖPAIKKAA KOHTI

ALUE SIJAITSEE KESKI-SUOMEN SEUTUKAAVAN 1 VAIHEKAAVAN
MUKAISILLA POHJAVESIALUEELLA SU-3 2191
ALUEEN KÄYTTÖSSÄ TULEE OTTAA HUOMIOON POHJAVESIEN
SUOJELUUN LIITTYVÄT NÄKÖKOHdat

JYVASKYLÄSSÄ 31.05.1983

ARKKITEHTITOIMISTO
KAUKO LAHTI KY

Kauko Lahti
KAUKO LAHTI ARKKITEHTI SAFA

Tämä rakennuskaava ja rakennuskaavan muutosta koskeva kartta
maabrykinnän on Jämsänkosken kunnanvaltuuston 21. päivänä
syyskuuta 1983 tekemän ja valtuuston pöytäkirjan 69 §:ssä
mainitun päätöksen mukainen.

Todistavat _____

JÄMSÄNKOSKI 1:2000
RAKENNUSKAAVA JA RAKENNUSKAAVAN
MUUTOS

KORTTELIT 1012 JA 1018
SEKA VIRKISTYS- LIIKENNE- JA
RAKENNUSKAAVATIEALUE

JYVASKYLÄ 31.05.1983

KAARITUKSEN POHJAKARTTA 1:2000	KARTAN LAATIJAT JYVASKYLÄN MAANMITTAUSTOIMISTO, OSBI JOKINEN	223308
KUNTA JÄMSÄNKOSKI	ILMAKUVIEN II:6250 1975	KARTTOITUS 1:000 1975-78
KYLÄT KERKKOLA, NIEMOLA, PATALA, VIERELA, HAAVISTO	KARTTOITUSMENETELMÄ	KORKEUSJÄRJESTELMÄ N-60
	KOORDINAATTIJÄRJESTELMÄ	KARTASTOKOORD.J.
LAANI KESKI-SUOMI	KARTTA HYVÄKSYTTY 9.9.1979	Pentti Heppu PENTTI HOPPU