

TOIJALA

ASEMAKAAVAN MUUTOS

III KAUPUNGINOSA

KORTTELI 6 JA OSA KORTTELISTA 5 SEKÄ NIIHIN LIITTYVÄT PUISTO -
JA KATUALUEET

ASEMAKAAVAMERKINNÄT JA -MÄÄRÄYKSET:

3 m sen kaava-alueen ulkopuolella oleva viiva, jota vahvistaminen koskee.

Eri kaavamääräysten alaisten alueen osien välinen raja.

Korttelin, korttelinosan ja alueen raja.

Kaupunginosan numero.

Korttelin numero.

Kadun, ketuaukion, rakennuskaavatien, torin tai puiston nimi.

Porrasketu tai yleiselle jalankululle varattu katualue.

Istutettava tontin tai rakennuspaikan osa.

Roomalainen numero, joka osoittaa rakennusten, rakennuksen tai sen osan suurimman sallitun varsinaisen kerrosluvun.

Tonttitehokkuusluku eli tontin kerrosalan suhde tontin pinta-alaan.

Ohjeellinen kesäteatteritoiminnan alue.

Yleisten rakennusten korttelialue.

Puistoalue.

Y¹ - korttelia koskevat asemakaavamääräykset:
Alueelle saa rakentaa kaupungin hallinto-, opetus- ja vapaa-ajan toimintaa palvelevia rakennuksia.
Kullekin tontille saa rakentaa enintään kaksi asuinhuoneisto-
toa kiinteistön hoidolle tarpeellista henkilökuntaa varten.
Autopaikkoja on rakennettava vähintään yksi kerrosalan 60
neliometriä kohti. Oppilaitosten tonteille tulee kuitenkin
rakentaa yksi autopaikka kahta toimihenkilöä kohti ja li-
säksi yksi autopaikka neljää 18 vuotta täyttäneitä oppilas-
ta kohti.
Rakennus saadaan sijoittaa kiinni tontin ja puistoalueen
väliseen rajaan.

Puistoaluetta koskevat asemakaavamääräykset:
Puistoalueelle saadaan rakentaa kesäteatteritoimintaa pal-
velevia rakennuksia ja laitteita.

Toijalassa 11.12.1979

TOIJALAN KAUPUNKI

Mittaustoimisto

Kaupungingeodeetti

hall. N. Nissinen
Matti Nissinen

Kaupunginvaltuusto hyväksynyt
Hämeen lääninhallitus vahvistanut

Tämä kartta liittyy Hämeen lääninhalli-
tuksen tänään antamaan päätökseen
n:o 823/A31

Todistaa Hämeenlinnassa lääninhallituksessa

maalisk. kuun 31 päivänä 1980


tarkastaja *Eliisa Raatikainen*

16.01.1980

Muutos koskee tontti- ja maarekisterialuetta.
Kartta täyttää kaavoitusmittauksista ja kaavojen pohjakartoista 4.2.1960 annetun asetuksen vaatimukset.
Toijalassa 11.12.1979

Kaupungingeodeetti
Matti Nissinen

Täten todistan, että asemakaavakartta on Toijalan kaupunginvaltuuston 16.01.1980 pöytäkirjan 12 §:n kohdalla tekemän päätöksen mukainen.
Viran puolesta:
Kaupunginsihteeri
Markku Lehtimäki

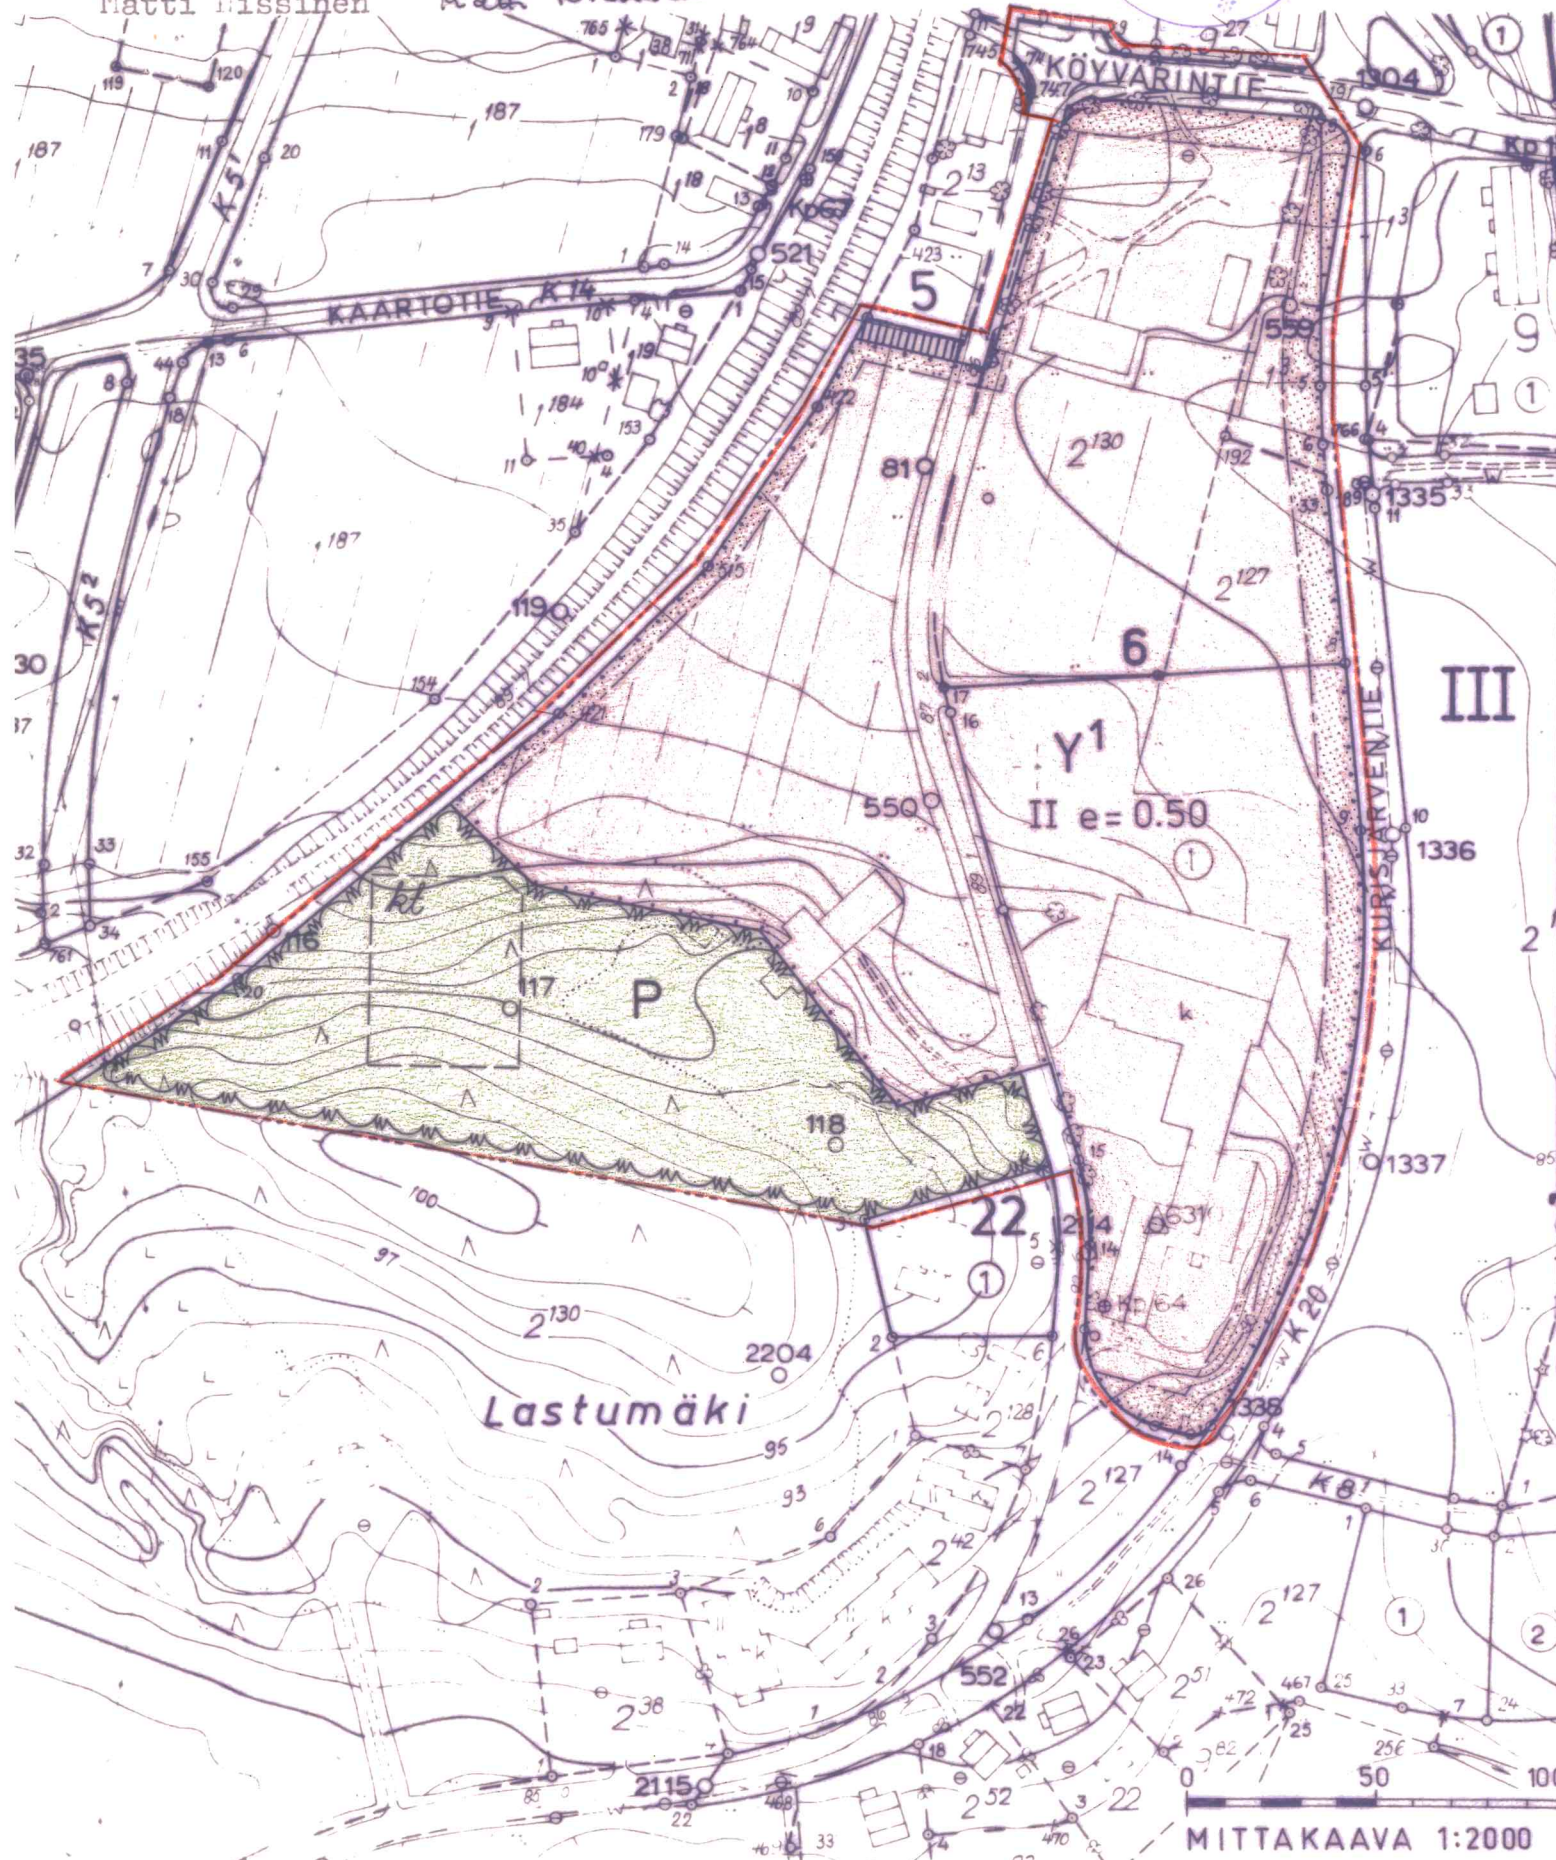

POISTUVAN ASEMAKAAVAN ALUE

TOIJALAN KAUPUNKI 1:2000

Mittaustoimisto

