


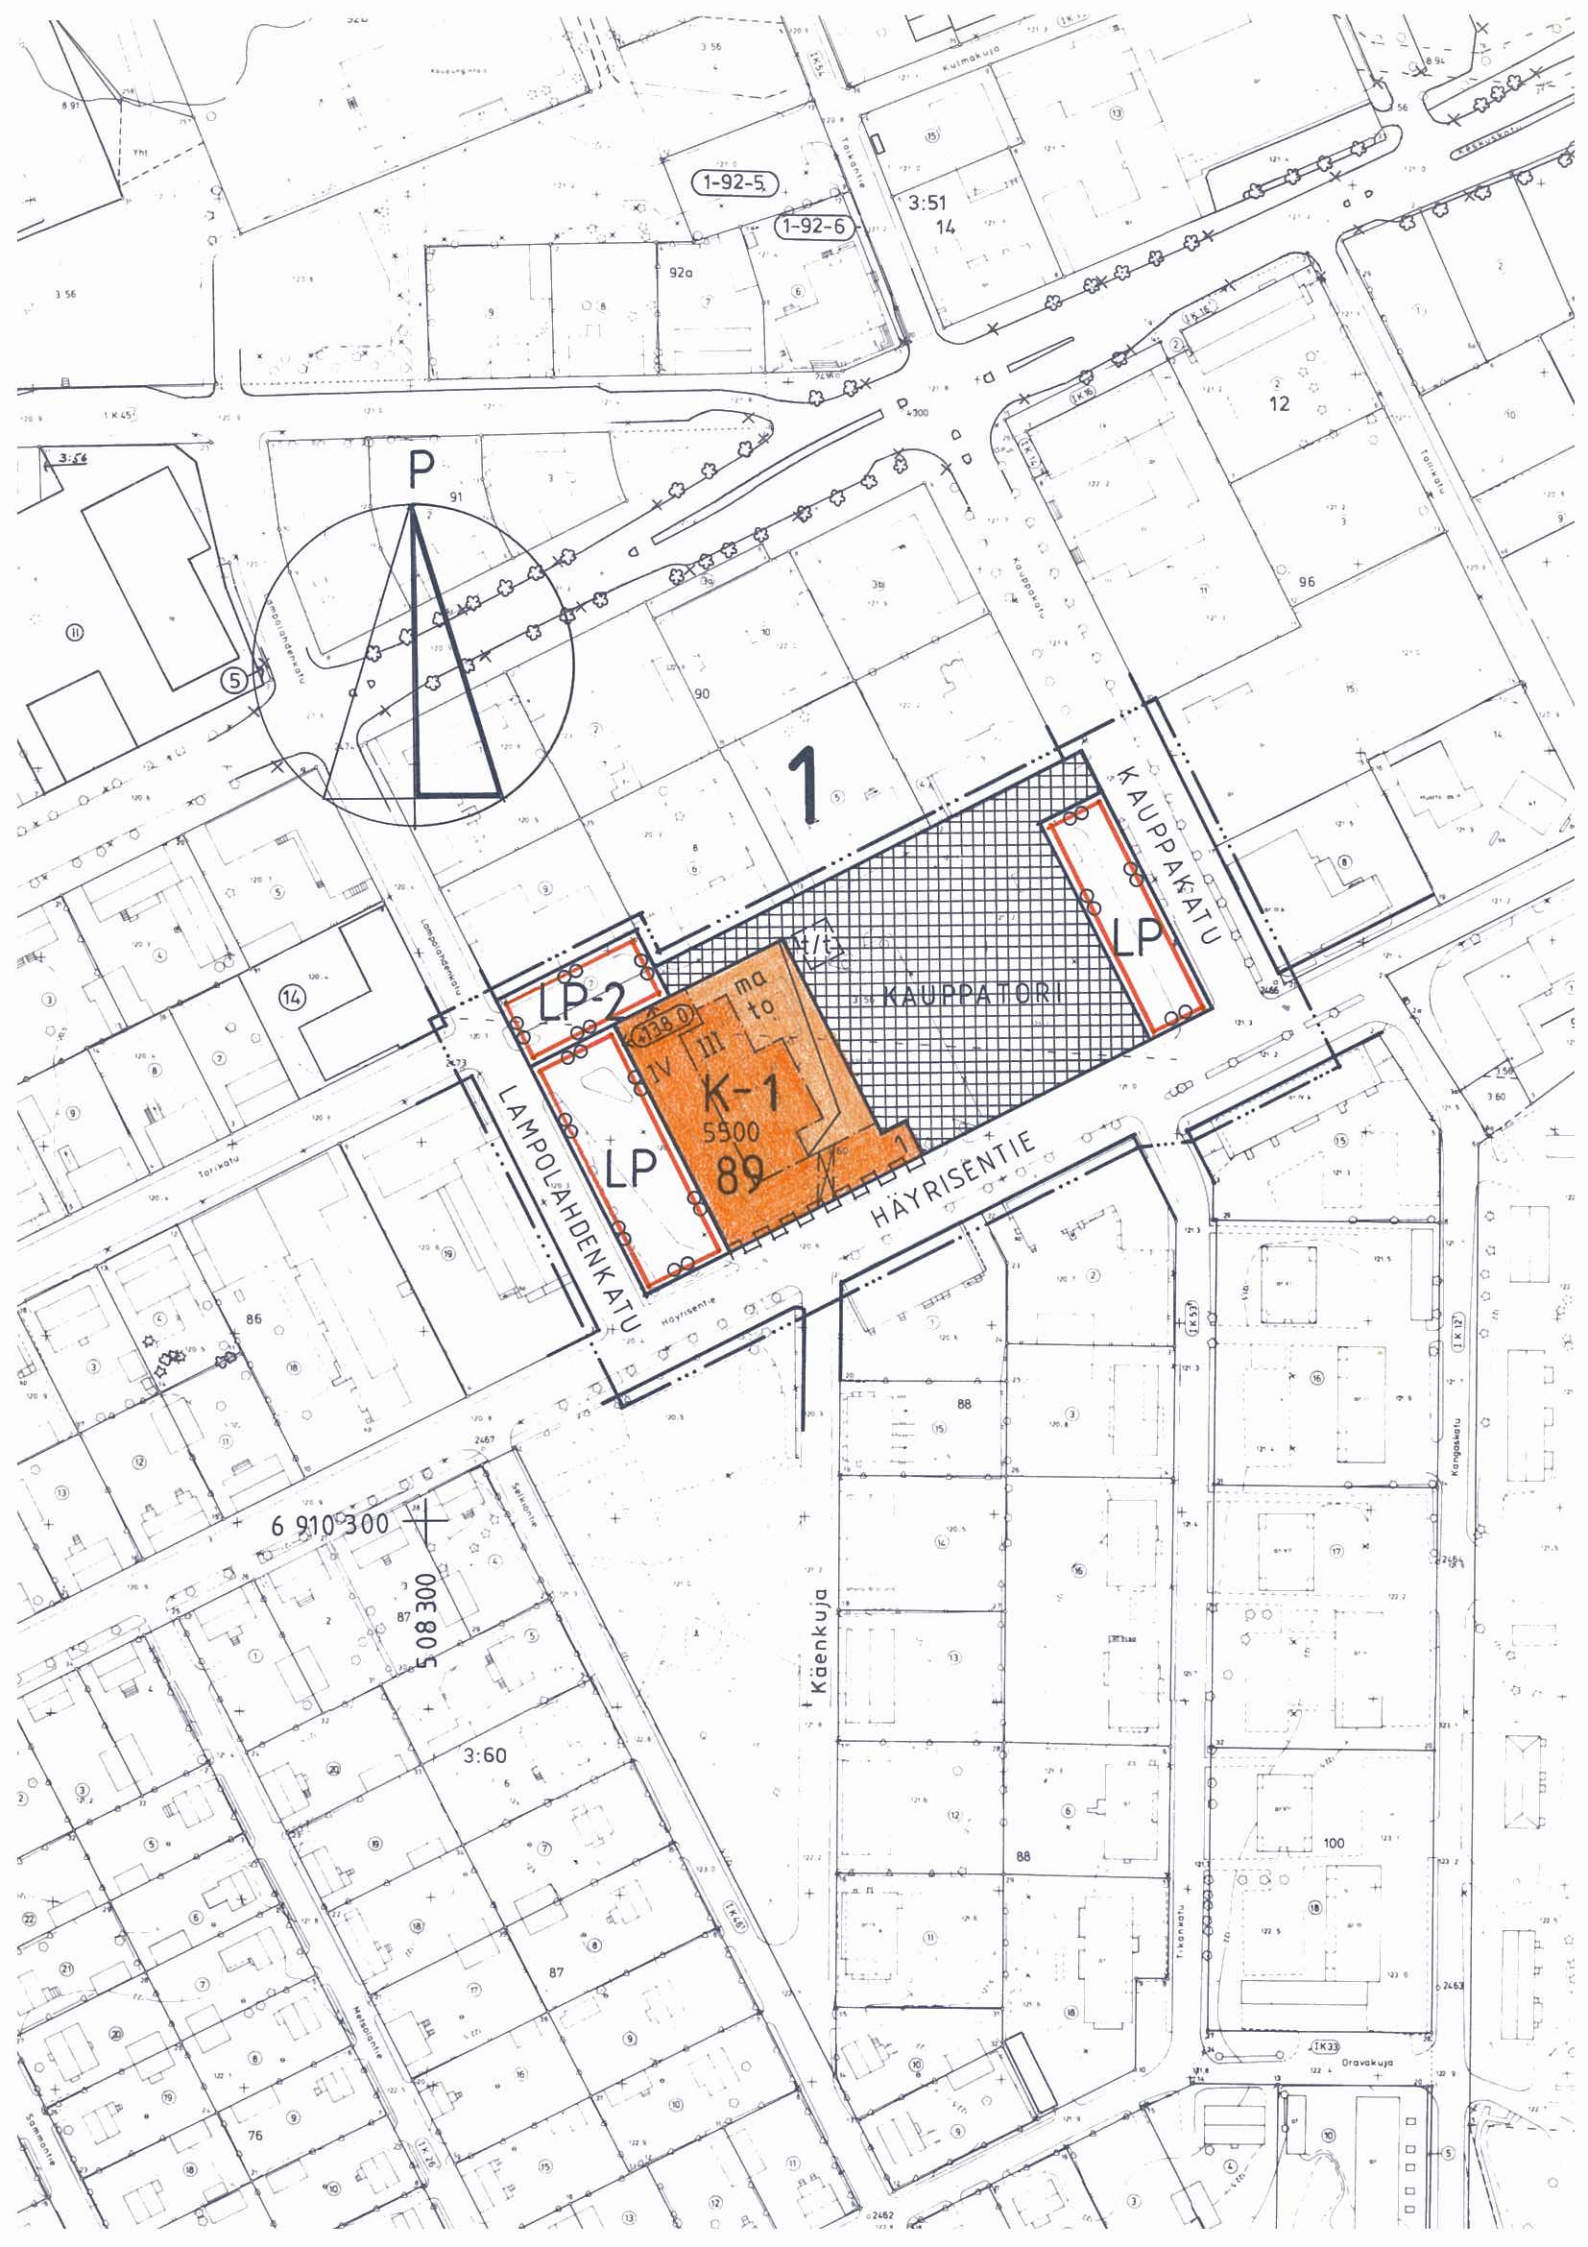

1-92-5

1-92-6

3:51
14

12

P

1

LP-2

ma
to

K-1

5900

89

LAMPOLAHDENKATU

HÄYRISENTIE

KAUPPAKATU

LP

KAUPPATORI

6 910 300

5 08 300

3:60

Käenkuja

100

Oravakuja

ASEMAKAAVAMERKINNÄT JA -MÄÄRÄYKSET:



LIIKE- JA TOIMISTORAKENNUSTEN KORTTELIALUE.
TONTILLE SAA SIJOITTAA KAKSI ASUNTOA. ENSIMMÄISEN KERROKSEN KERROSALASTA ON VÄHINTÄÄN 1/3 KÄYTETTÄVÄ MYYMÄLÄTILOJA VARTEN.



YLEINEN PYSÄKÖINTIALUE.



YLEINEN PYSÄKÖINTIALUE, JONKA KAUTTA SAADAAN JÄRJESTÄÄ AJOYHTEYS SIIHEN RAJOITTUVILLE TONTEILLE. ALUEEN AUTOPAIKOISTA SAADAAN KÄYTTÄÄ 7 AUTOPAIKKAA TONTIN 1/90.2 AUTOPAIKKOJA VARTEN.



3 M SEN KAAVA-ALUEEN ULKOPUOLELLA OLEVA VIIVA, JOTA VAHVISTAMINEN KOSKEE.



KORTTELIN, KORTTELINOSAN JA ALUEEN RAJA.



ERI KAAVAMÄÄRÄYSTEN ALAISTEN ALUEENOSIEN VÄLINEN RAJA.



OHJEELLINEN ERI KAAVAMÄÄRÄYSTEN ALAISTEN ALUEENOSIEN VÄLINEN RAJA.



OHJEELLINEN TONTIN RAJA.

1

KAUPUNGINOSAN NUMERO.

89

KORTTELIN NUMERO.

1

TONTIN NUMERO.

KAUPPATORI


KADUN, KATUAUKION, TORIN TAI PUISTON NIMI.

5500


RAKENNUSOIKEUS KERROSALANELIÖMETREINÄ.

IV

ROOMALAINEN NUMERO OSOITTAA RAKENNUSTEN, RAKENNUKSEN TAI SEN OSAN SUURIMMAN SALLITUN KERROSLUVUN.

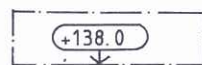


RAKENNUKSEN JULKISIVUPINNAN JA VESIKATON LEIKKAUSKOHDAN YLIN KORKEUSASEMA.

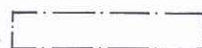

RAKENNUSALA.

t/t

OHJEELLINEN RAKENNUSALA ENINTÄÄN 33 METRIÄ KORKEATA TORNIA VARTEN.

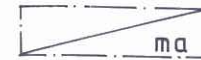

MAANALAINEN TILA.




RAKENNUKSEEN JÄTETTÄVÄ KULKUAUKKO.



KATU.



TORI, JOHON SAA RAKENTAA TORITOIMINTAA PALVELEVIA RAKENNUKSIA JA RAKENNELMIA ENINTÄÄN 500 KA-M².

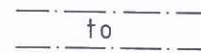

ALUEEN OSA, JOKA ON KÄSITELTÄVÄ KUTEN VIEREINEN TORIALUE.



KATUALUEEN RAJAN OSA, JONKA KOHDALTA EI SAA JÄRJESTÄÄ AJONEUVO-LIITTYMÄÄ.

YLEISET MÄÄRÄYKSET:

TONTILLE TAI SITÄ VARTEN VARATULLE ALUEELLE TULEE VARATA AUTOPAIKKOJA SEURAAVASTI:

- KERROSTALOASUNNOT: YKSI (1) AUTOPAIKKA KERROSALAN 95 M² KOHTI.

- TOIMISTOT, LIIKEHUONEISTOT TAI NIIHIN VERRATTAVAT: YKSI (1) AUTOPAIKKA KERROSALAN 60 M² KOHTI.

RAKENNUSTEN PÄÄASIAALLISENA JULKISIVUMATERIAALINA TULEE OLLA VAALEAN KELTAINEN POLTETTU TIILI TAI VAALEA KERAAMINEN LAATTA, RAPPAUS TAI LUONNON KIVI.



PIEKSÄMÄKI

ASEMAKAAVAN MUUTOS, JOKA KOSKEE 1. KAUPUNGINOSAN
KORTTELIA 89 SEKÄ KATU- JA LIIKENNEALUEITA.

Tämä kartta liittyy lääninhallituksen
tänään antamaan päätökseen N:o N. 150
Todistaa Mikkelissä lääninhallituksessa
8 päivänä helmikuuta 1990

Us. Nuorempi lääninsihteeri


Leena Lusa

MK 1:2000



Kaupunginvaltuusto on kokouksessaan § 186 30.10.1989 kohdalla hyväk- synyt tämän asemakaavan muutoksen Pieksämäki 15.11.1989 Hallintopäällikkö Leo Joutselainen 	Vahvistettu lääninhallituksen päätöksellä n:o Säilytys 296
Pohjakartta täyttää asetuksen 493/82 vaatimukset. Kaupungingeodeetti  Matti P.J. Saari	Pieksämäen kaupungin tekninen virasto ARKKITEHTIOSASTO Pieksämäki 15.9.1989  Leena Muoniovaara kaupunginarkkitehti