


Mittausluokka	3	ORIGO OY	
Kunta	Isolmi	Ilmakuvaus	25.6.1983
Kylä	Isolmi	Kartoitus	1:20000
Laani	Kuopio	Kartoitusmenetelmä	1993
		Kartoitusmenetelmä	Stereokartoitus
		Kartoitusmenetelmä	Maastomittaus
		Kartta hyväksytty	19.11.1993
			Juhani Räsänen Kaupungeedeetti
			Koordinaattijärjestelmä KKJ
			Korkeusjärjestelmä N-60
			Alkuperä: spiirokset

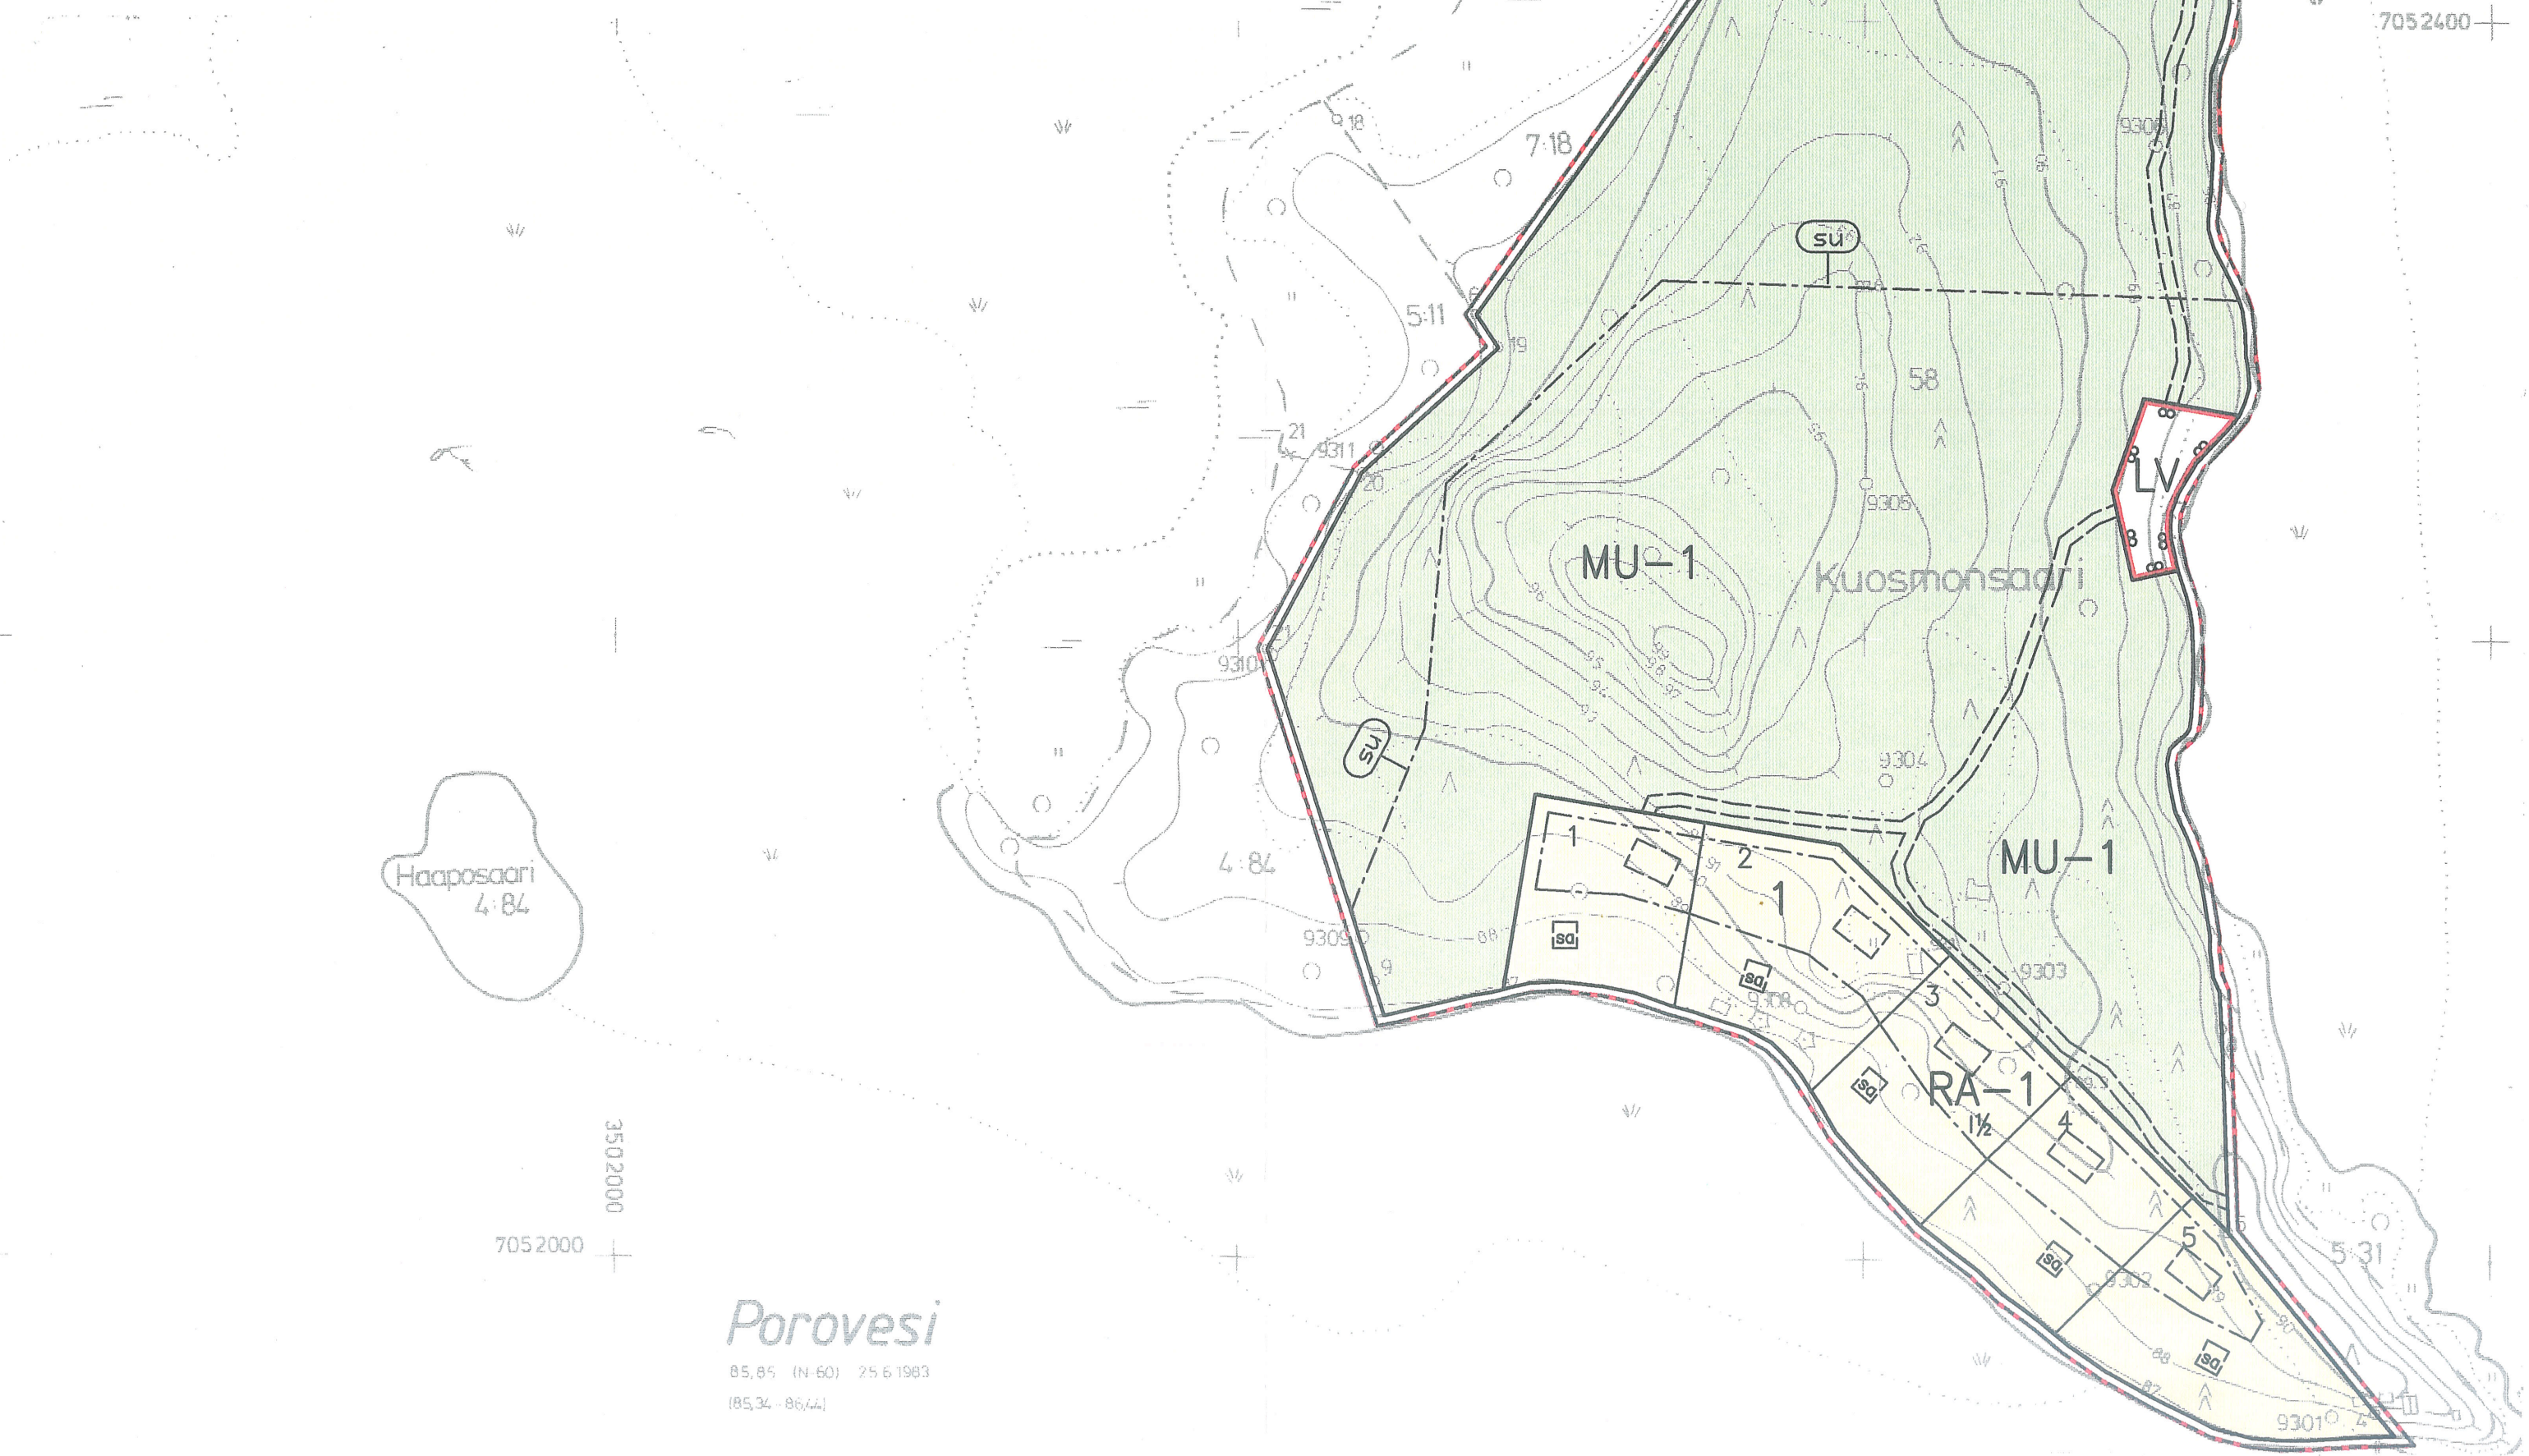

Porovesi

85,85 (N-60) 25.6.1983
(85,34 - 86,44)

RANTAKAAVAMERKINNÄT— JA MÄÄRÄYKSET

RA-1

LOMA-ASUNTOJEN KORTTELIALUE.

KULLEKIN RAKENNUSPAIKALLE SAA RAKENTAA YHDEN LOMA-ASUNTORAKENNUKSEN, YHDEN SAUNARAKENNUKSEN JA TALOUSRAKENNUKSIA. LOMA-ASUNNON KERROSALA SAA OLLA ENINTÄÄN 90 K-M2 JA KAIKKIEN RAKENNUSTEN YHTEENLASKETTU KERROSALA ENINTÄÄN 120 K-M2. ERILLISEN ENINTÄÄN 20 K-M2 SUURUISEN SAUNARAKENNUKSEN SAA SIIJOITTA RAKENNUSALAN RAJOITTAMATTA VÄHINTÄÄN 10 M ETÄISYYDELLE KORKEIMMAN VEDENKORKEUDEN MUKAISESTA RANTAVIVASTA.

KÄYMÄLÄKSI SUOSITELLAAN KUIVAKÄYMÄLÄÄ. JÄTEVEDET TULEE ESIKÄSITELLÄ HYÖTYTILAVUDELTAAN VÄHINTÄÄN 2 M2 SAOSTUSKAVOISSA JA ESIKÄSITELLYT JÄTEVEDET ON KÄSITELTÄVÄ IMEYTYS- TAI SUODATUSJÄRJESTELMÄSSÄ TAI MUULLA VASTAAVAN TASOISELLA MENETELMÄLLÄ. JÄTEVESIEN KÄSITTELYJÄRJESTELMÄ ON RAKENNETTAVA VÄHINTÄÄN 30 M ETÄISYYDELLE RANTAVIVASTA. JÄTEVESIEN KÄSITTELYSTÄ ON OLTAVA RAKENNUSLUPAHAKEMUKSESSA ASIANMUKAISIN SELVITYKSIIN PERUSTUVA SUUNNITELMA, JOKA ON LAADITTU YMPÄRISTÖLAUTAKUNNAN ANTAMIEN OHJEIDEN MUKAISESTI. SAUNAN JÄTEVEDET ON MAHDOLLISUUKSIEN MUKAAN JOHDETTAVA SAMAA KÄSITTELYYN MUIDEN JÄTEVESIEN KANSSA. SAUNAN JÄTEVEDET ON KÄSITELTÄVÄ VÄHINTÄÄN IMEYTYSKUOPASSA TAI -KAIVOSSA.

MU-1

MAA- JA METSÄTALOUSALUE, JOLLA ULKOILUN OHJAAMISTARVETTA JA YMPÄRISTÖARVOJA

ALUEELLE SAA RAKENTAA PIENIMUOTOISIA ULKOILU- JA VIRKISTYSKÄYTTÖÄ PALVELEVIA LAITTEITA, RAKENNELMIA JA ULKOILUREITTEJÄ. ALUEEN METSÄNHOIDOSSA TULEE NOUDATTA METSÄKESKUS TAPION RANTAMETSIÄ KOSKEVIA METSÄNHOITOSUOSITUKSIA. YHTENÄISET YLI 3 HA SUURUISET AVOHAKKUUT, SYVÄT METSÄNAURAUKSET JA MUUT LUONTOA MERKITTÄVÄSTI MUUTTAVAT TOIMENPITEET OVAT ALUEELLA KIELLETTYJÄ. 50 M LEVEÄLLÄ RANTAVYÖHYKKEELLÄ SALLITAAN VAIN MAISEMANHOIDON KANNALTA VÄLTÄMÄTÖN PUUSTON HARVENTAMINEN.

LV

VENEVALKAMA.

3 M SEN KAAVA-ALUEEN ULKOPUOLELLA OLEVA VIIVA, JOTA VAHVISTAMINEN KOSKEE.

KORTTELIN, KORTTELINOSAN JA ALUEEN RAJA.

ERI KAAVAMÄÄRÄYSTEN ALAISTEN ALUEENOSIEN VÄLINEN RAJA.

OHJEELLINEN ERI KAAVAMÄÄRÄYSTEN ALAISTEN ALUEENOSIEN VÄLINEN RAJA.

OHJEELLINEN RAKENNUSPAIKAN RAJA.

3

KORTTELIN NUMERO.

5

RAKENNUSPAIKAN NUMERO.

1

ROOMALAINEN NUMERO OSOITTAA RAKENNUSTEN, RAKENNUKSEN TAI SEN OSAN SUURIMMAN SALLITUN KERROSLUVUN.

1½

MURTOLOKU ROOMALAISEN NUMERON JÄLJESSÄ OSOITTAA, KUINKA SUUREN OSAN RAKENNUKSEN SUURIMMAN KERROKSEN ALASTA SAA KAAVASSA LUKUMÄÄRÄLTÄÄN MAINITTUJEN KERROSTEN YLÄPUOLELLA OLEVASTA TILASTA KERROSLUVUN ESTÄMÄTTÄ KÄYTTÄÄ KERROSALAAN LASKETTAVAKSI TILAKSI.

RAKENNUSALA.

OHJEELLINEN RAKENNUSALA.

OHJEELLINEN SAUNAN RAKENNUSALA.

SUOJA-ALUE, JOLLE EI SAA RAKENTAA EIKÄ LUONTOA MUUTTA SITEN, ETTÄ VESISTÖN ARVO LINTUVETENÄ HEIKENTYY.

OHJEELLINEN POLKU TAI ULKOILUREITTI

IISALMI

KUOSMONSAAREN RANTAKAAVA

1:2000

IISALMEN KYLÄ

KUOSMONSAARI RN:O 58

KUHMOSSA, 15 PÄIVÄNÄ HELMIKUUTA 1999

RAIMO KOSKI

INSINÖÖRI



Vahvistettu ympäristökeskuksen päätöksellä no 0699/0285-213
Kuopiossa, 22 päivänä joulukuuta 1999

Lakimies Karl Asikainen

TÄMÄ RANTAKAAVAKARTTA SELOSTUKSINEEN ON IISALMEN KAUPUNGINVALTUUSTON
.19 §:SSÄ TEKEMÄN PÄÄTÖKSEN MUKAINEN

TODISTAA VIRAN PUOLESTA

VAHVISTETTU POHJOIS-SAVON YMPÄRISTÖKESKUKSESSA .19