


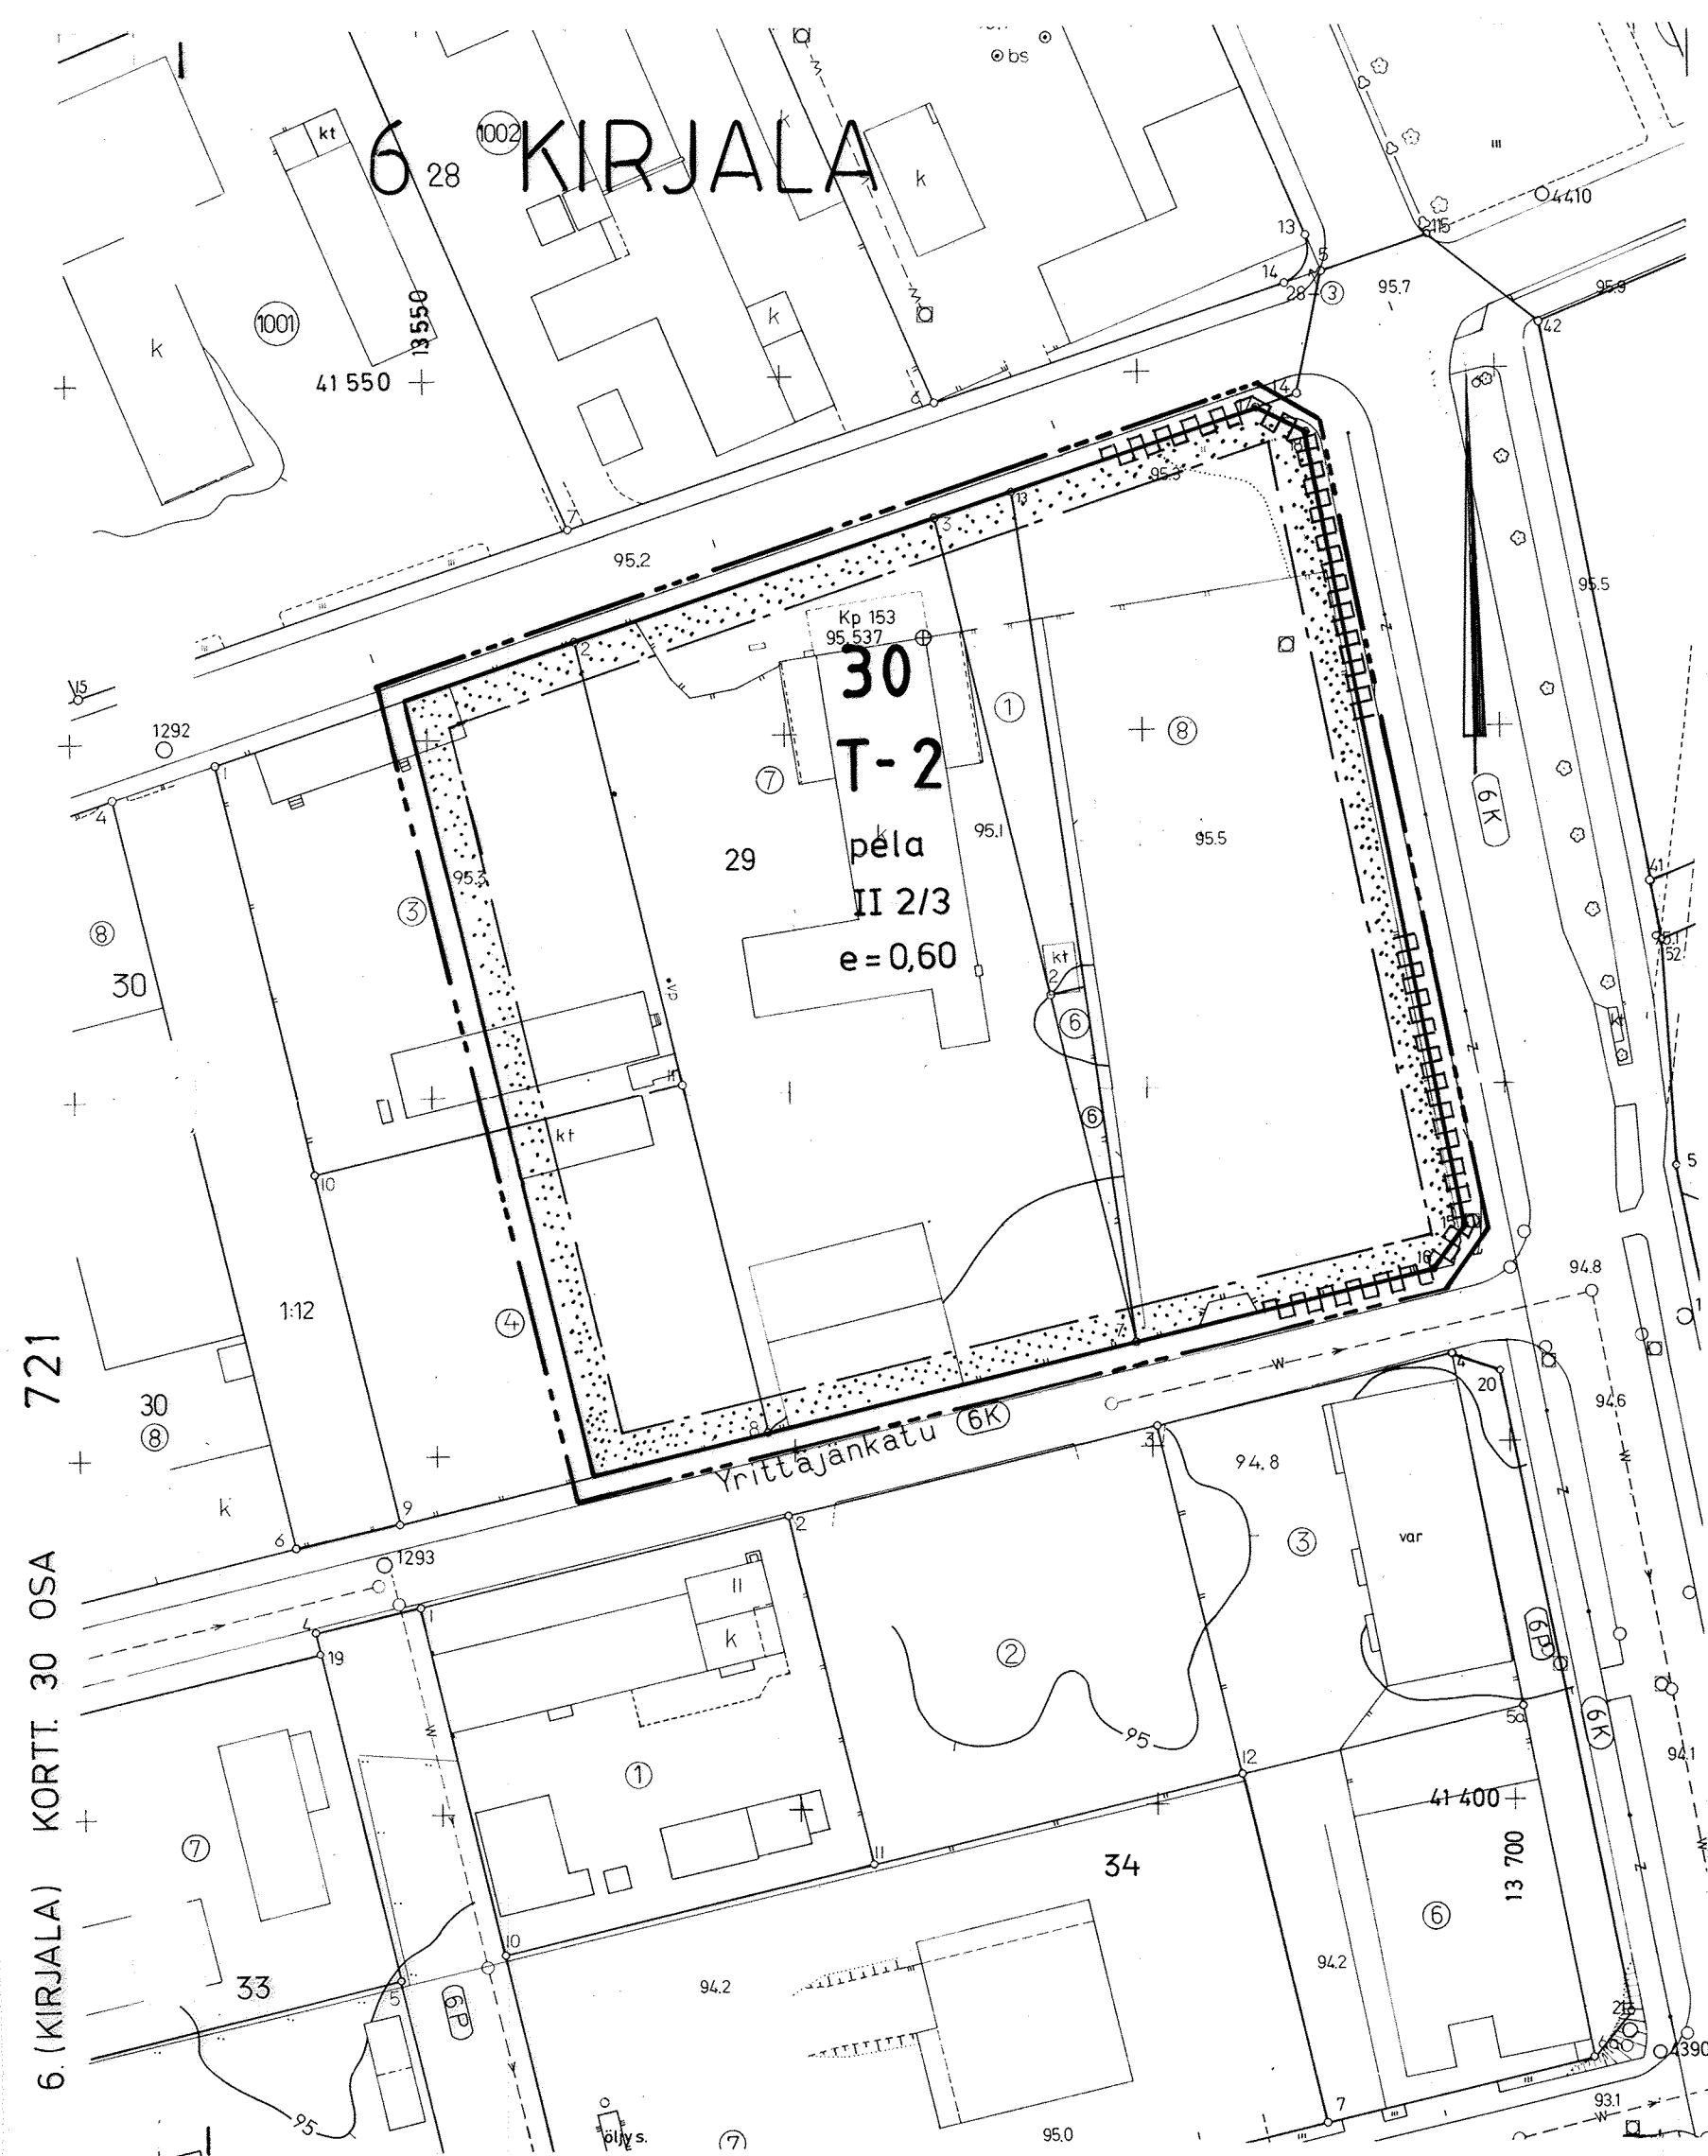

T-2

6  
KIRJ  
30

II 2/3

e=0.60

pela

Asemakaavamerkinnot ja -määräykset:

Teollisuus- ja varastorakennusten korttelialue.  
Alueelle saa sijoittaa sellaisia toimintoja, jotka eivät vaikeuta ympäristön kaavan mukaista tai muuta pysyvää käyttöä. Ulkovarastot on aidattava, katettava tai järjestettävä muutoin niin, että näkymät tontille liikenneväyliltä ja muilta ympäristö- viltä alueilta ovat siistit ja kaupunkikuvaan sopivat.

Viiva, joka on 3 m sen kaava-alueen ulkopuolella, jota vahvis- taminen koskee.

Korttelin, korttelinosan ja alueen raja.

Kaupunginosan numero.

Kaupunginosan nimi.

Korttelin numero.

Murtoluku roomalaisen numeron jäljessä osoittaa, kuinka suuren osan rakennuksen suurimman kerroksen alasta saa kaavassa lukumää- rältään mainittujen kerrosten yläpuolella olevasta tilasta kerros- luvun estämättä käyttää kerrosalaan laskettavaksi tilaksi.

Tehokkuusluku eli kerrosalan suhde tontin pinta-alaan.

Rakennusala.

Istutettava alueen osa.

Rakennusala, jolle voidaan sijoittaa pelastuslaitoksen rakennuksia ja laitteita.

Katualueen rajan osa, jonka kohdalta ei saa järjestää ajoneuvoliittymää.

Autopaikkamääräykset:

1 autopaikka/ 60 k-m<sup>2</sup>

|   |        |       |   |               |
|---|--------|-------|---|---------------|
| MIKKELI   |        |       | ASEMAKAAVAN MUUTOS 1:1000                                                                            |               |
| Asemakaavan muutos koskee:<br><br>6. kaupunginosan (Kirjala)<br>korttelin 30 osaa.                                                                 |        |       |   |               |
| KAAVOITUSALOITE .19<br>KAAVOITUSPÄÄTÖS .19   |        |       | NÄHTÄVILLÄ .1995 - .1995                                                                             |               |
| POHJAKARTTA TÄYTTÄÄ ASETUKSEN<br>N:O 493/24.6.1982 VAATIMUKSET<br>MIKKELI 11.9.1995<br>AP. KAUPUNGEODEETTI <i>Matti Lehtinen</i><br>MATTI LEHTINEN |        |       | KAUPUNGINVALTUUSTO .19                                                                               |               |
| MIKKELIN KAUPUNKI<br>TEKNINEN VIRASTO<br>KAAVOITUS                                                                                                 |        |       | KH hyväksytty 28.09.1995<br>KV hyväksytty 13.11.1995                                                 |               |
| LAAT.   | PIIRT. | TARK. | MUUTOS                                                                                               |               |
| MIKKELI 6.9.1995<br><i>Pertti Räsänen</i><br>KAAVOITUSPÄÄLLIKÖ PERTTI RÄSÄNEN                                                                      |        |       | LAINVOIMAINEN 11.01.1996<br>PIIRRETTY<br>AJANTASAKARTALLE 12.01.1996<br>HAKEMISTOKARTALLE 12.01.1996 | NUMERO<br>721 |