


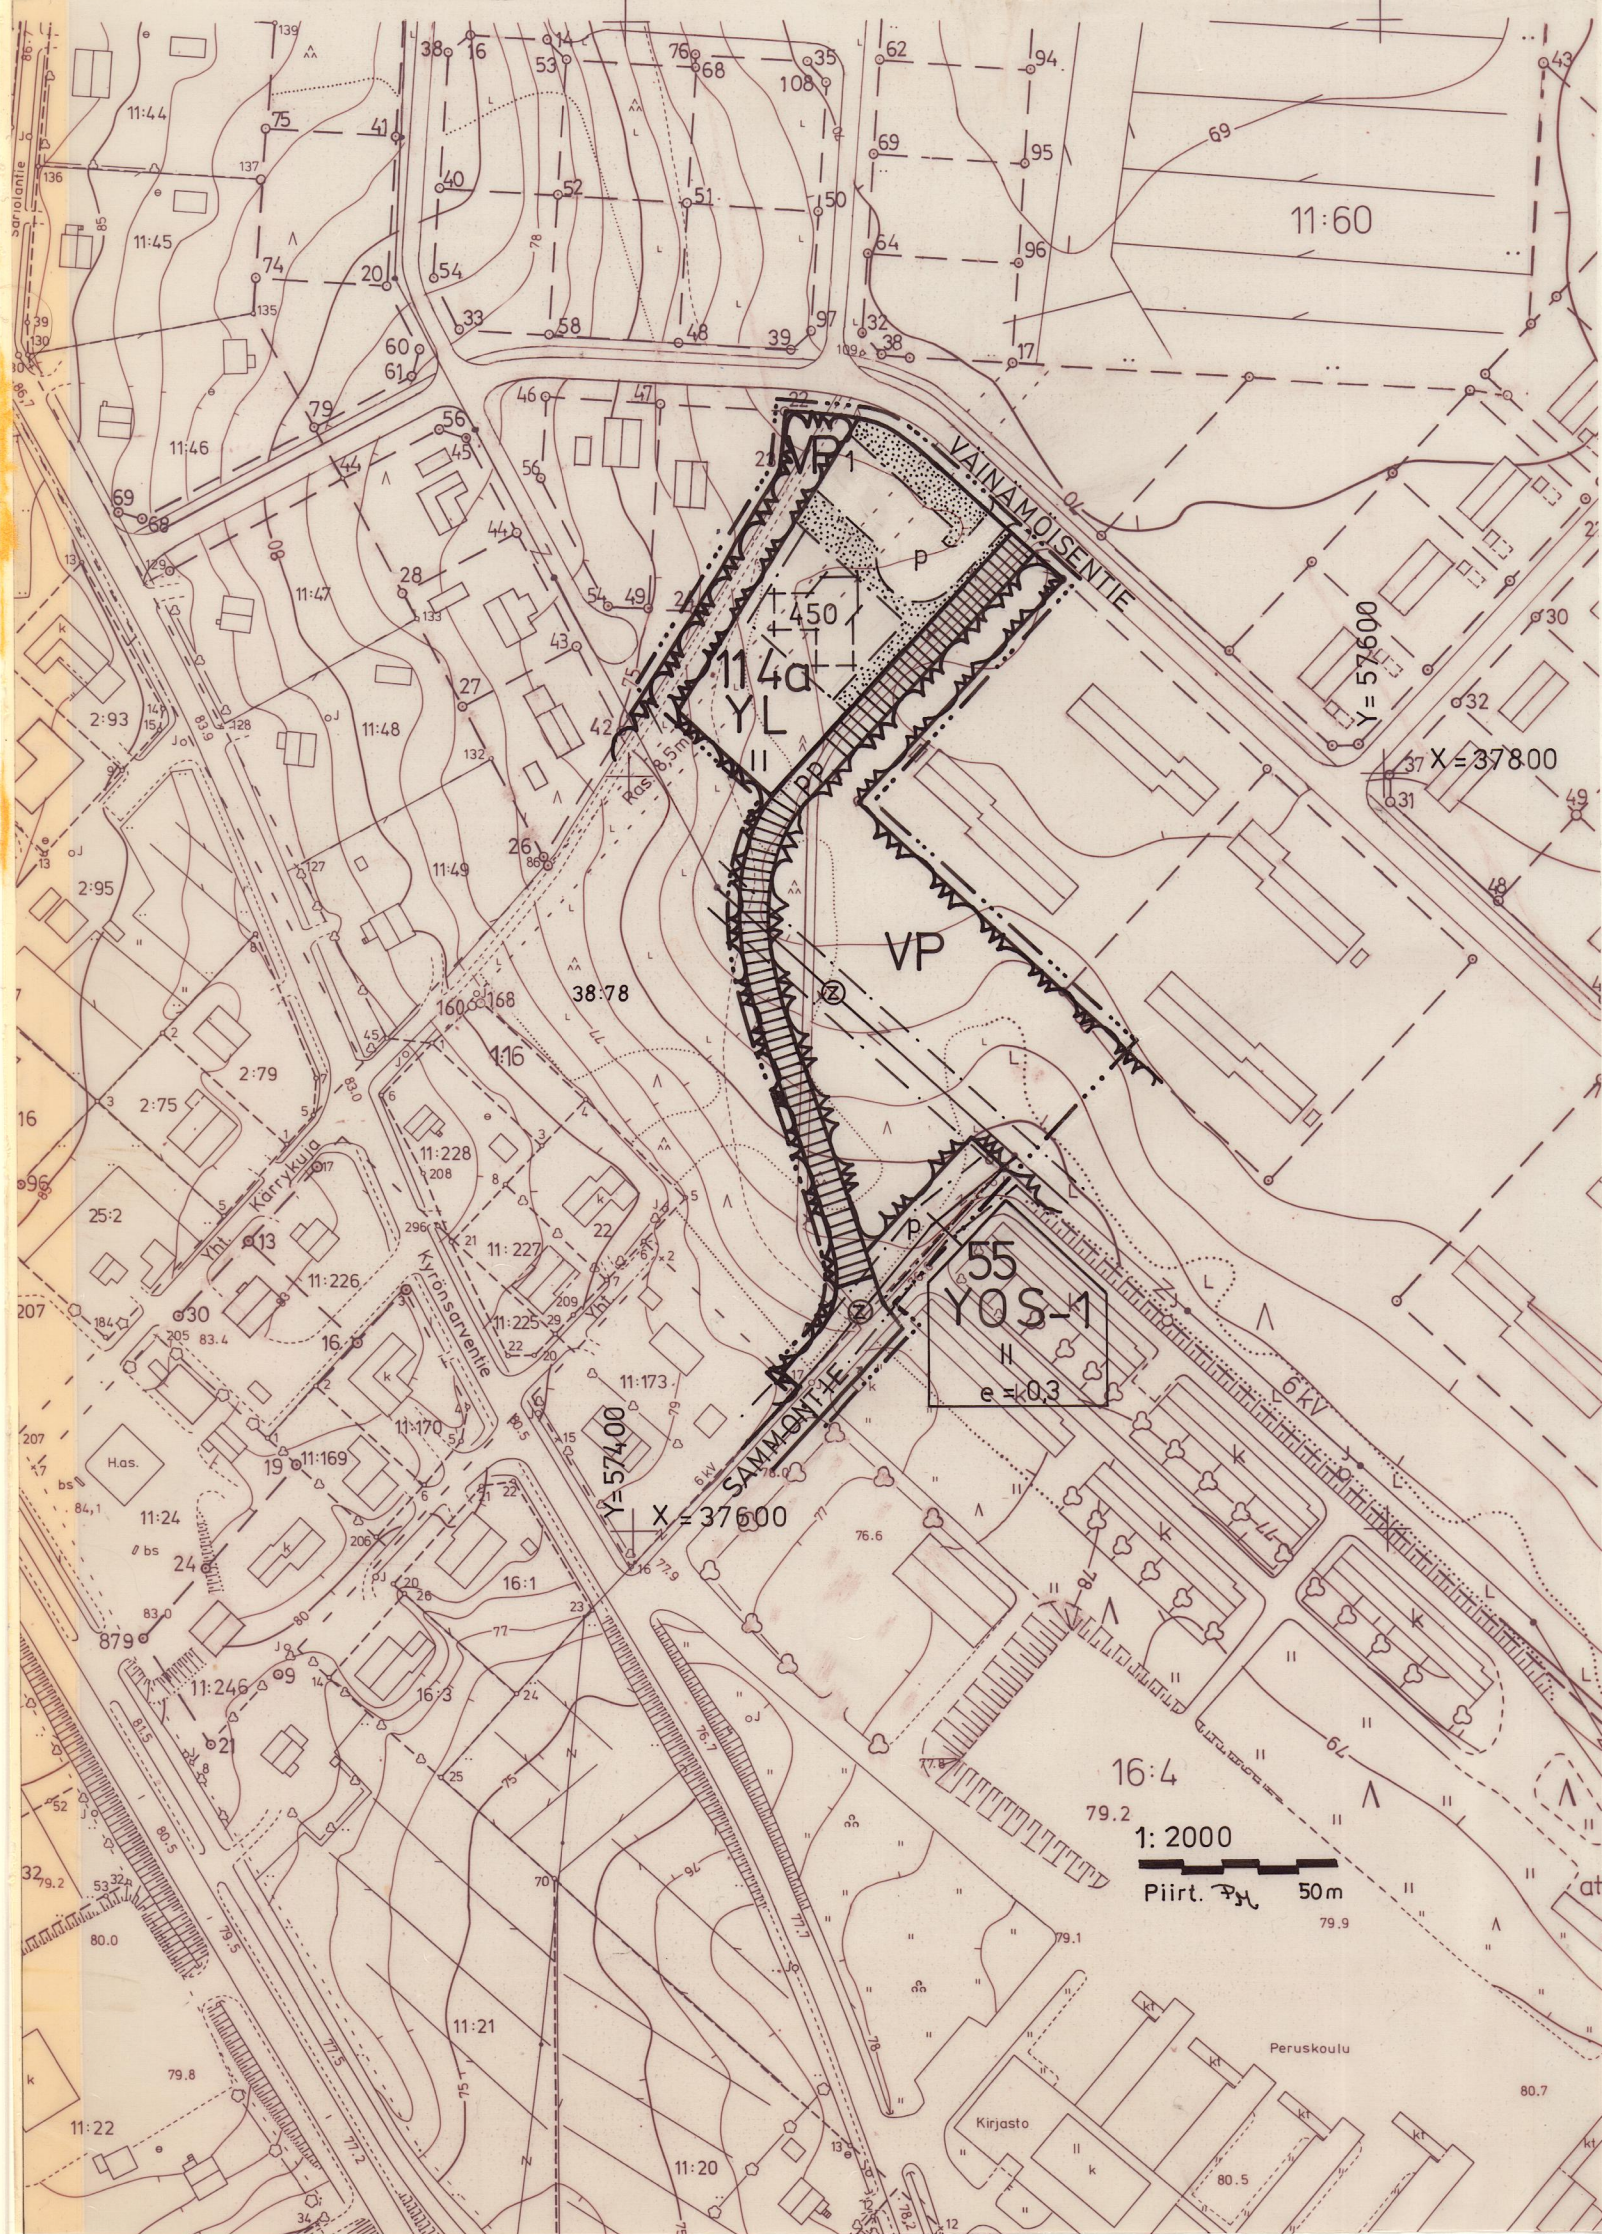

HÄMEENKYRÖ

Kirkonseutu

Rakennuskaavan muutos, joka koskee kortteleihin 55, 114 ja 117 rajoittuvaa puisto- aluetta ja siihen liittyviä tiealueita.

Rakennuskaavan muutoksella muodostuvat Hämeenkyrön Kir- konseudun rakennuskaava-alueen tie- ja puistoalueita sekä kortteli 114a ja osa kortte- lista 55.

MERKINNÄT JA MÄÄRÄYKSET

Julkisten lähipalvelurakennusten korttelialue.

Opetus- ja sosiaalitointa palvelevien rakennusten korttelialue. Korttelinosalle sallitusta kerrosalasta saa enintään 3.000 ka-m² rakentaa asuntotiloiksi.

Puisto.

3 m sen kaava-alueen ulkopuolella oleva viiva, jota vahvistaminen koskee.

Korttelin, korttelinosan ja alueen raja.

Eri kaavamääräysten alaisten alueenosien välinen raja.

Ohjeellinen eri kaavamääräysten alaisten alueen- osien välinen raja.

Ohjeellinen rakennuspaikan raja.

114a

Korttelin numero.

1

Rakennuspaikan numero.

SAMMONTIE

Rakennuskaavatien nimi.

450


Rakennusoikeus kerrosalaneliömetreinä.

II


Roomalainen numero osoittaa rakennusten, rakennuksen tai sen osan suurimman sallitun kerosluvun.

e = 0,3


Tehokkuusluku, eli kerrosalan suhde rakennus- paikan pinta-alaan.

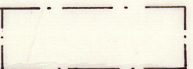


Rakennusala.

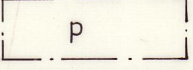


Pysäköimispaikka.

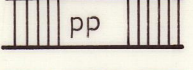


Jalankululle ja polkupyöräilylle varattu tie

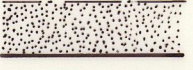

Istutettava alueen osa.

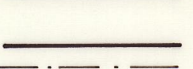

Rakennuskaavatie.

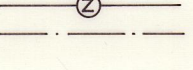

Sähkölinjaa varten varattu alueen osa.

KAAVOITUS- JA MITTAUSTOIMISTO 15.6.1990

Jorma Anttila
Jorma Anttila
Kaavoitusinsinööri

Hämeenkyrön kunnanvaltuusto on hyväksynyt tämän rakennuskaavan muutoksen 26.1.1990

Vesa Perälä
Vesa Perälä
Kunnansihteeri

Tämän rakennuskaavan muutoksen pohjakartta täyttää asetuksen 493/82 vaatimukset

Markku Tarkkio
Markku Tarkkio
Maanmittausteknikko

LH:n vahvistuspäätös: 24.1.1991 / 99 KK