


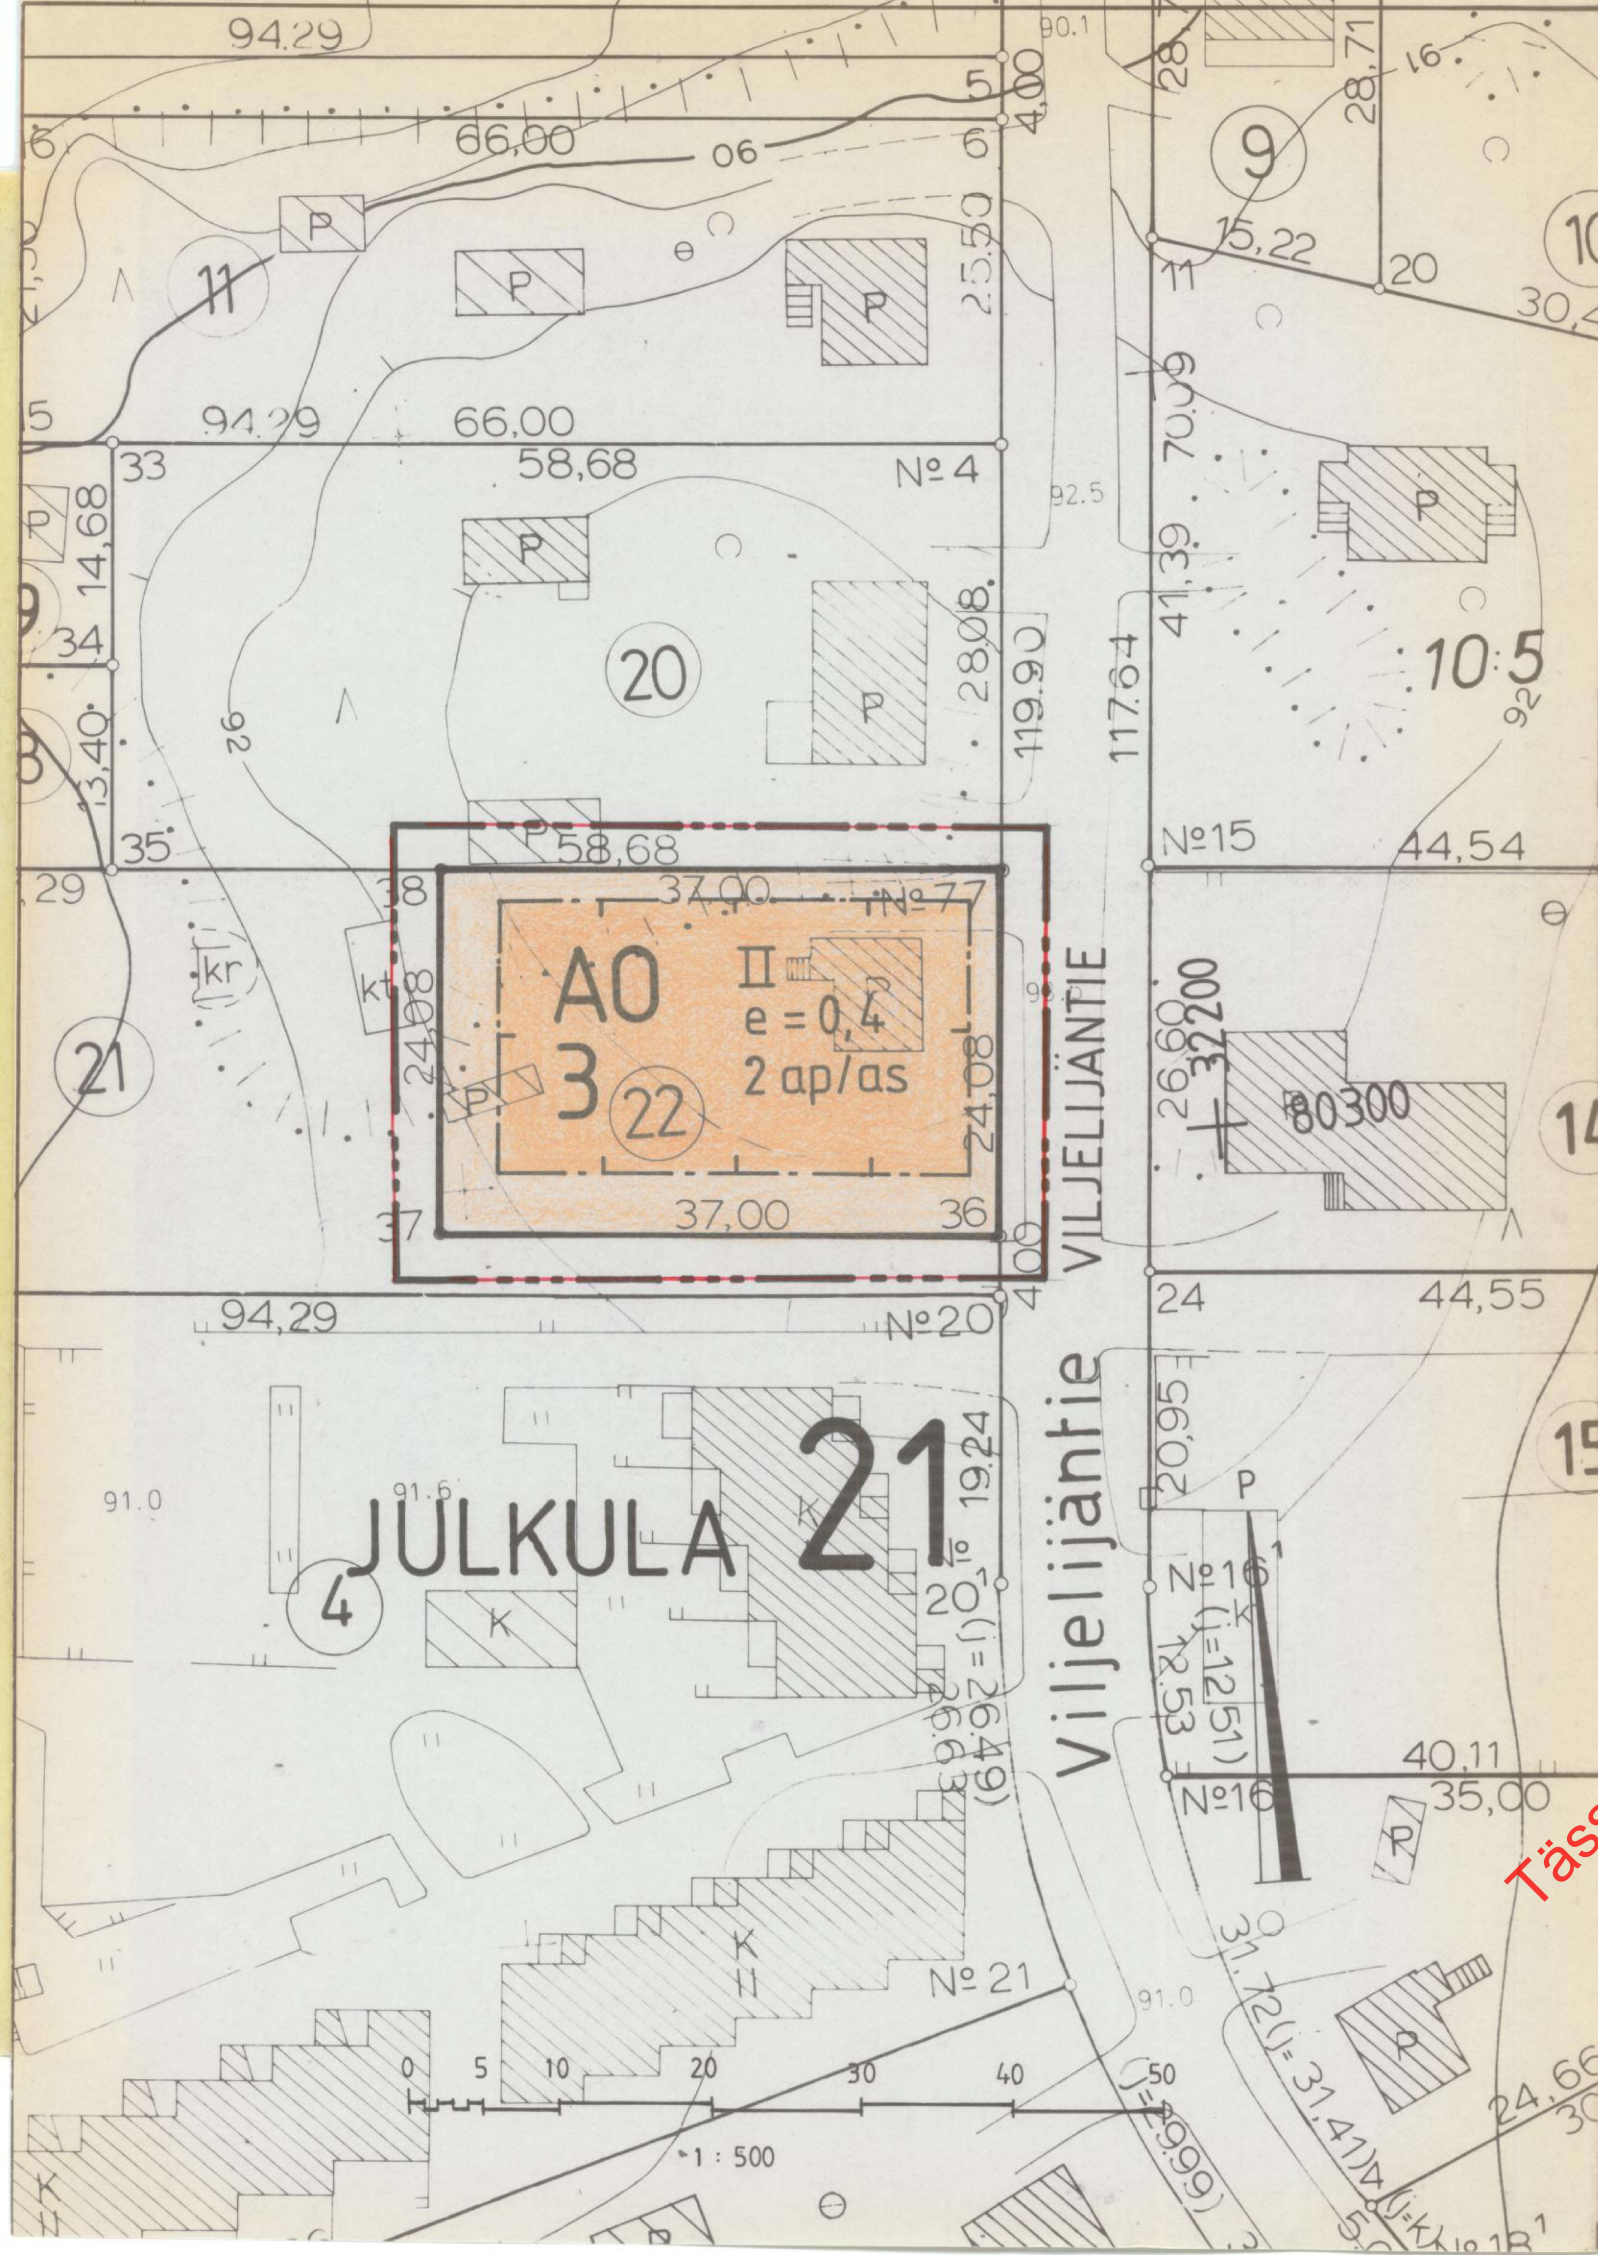

MERKINTÖJEN SELITYKSET JA ASEMAKAAVAMÄÄRÄYKSET

A0

Erillispientalojen korttelialue.

3 m sen kaava-alueen ulkopuolella oleva viiva, jota vahvistaminen koskee.

Korttelin raja

Eri kaavamääräysten alaisten alueen osien välinen raja.

21
JULKI

Kaupunginosan numero

Kaupunginosan nimi

3

Korttelin numero

22
VILJELIJÄ

Tontin numero

II
e=0,4
2ap/as

Kadun, katuaukion, tontin tai puiston nimi

Roomalainen numero osoittaa rakennusten, rakennuksen tai sen osan suunnan sallitun kerrosluvun.

Tehokkuusluku eli kerrosalan suhde tontin pinta-alaan

Merkintä osoittaa, kuinka monta autopaikkaa asuntoalueella on rakennettava.

Rakennusala

Tässä dokumentissa on käsitelty vanhaa tasakoordinaatisto- ja korkeusjärjestelmää. Uudet järjestelmät otettu käyttöön 1.11.2012.

KUOPIO

ASEMAKAAVANMUUTOS

21. KAUPUNGINOSA JULKULA

KORTTELI 3

TONTTI 22

Kaupunginvaltuusto on kokouksessaan 26. 9.1983 §:n 317 kohdalla hyväksynyt tämän asemakaavanmuutoksen.

Kuopio 4. 11. 1983

Mikko Aro
II kaupunginsihteeri

Hyväksytty RakL 137a §:n mukaisena epäolennaisena muutoksena ilman sisäasiainministeriön vahvistusta.

Säilytys

426

Pohjakartta on laadittu kaavojen pohjakartoista 4.2.1960 annetussa asetuksessa säädetyllä tarkkuudella. Kartoitus on suoritettu v. 1950 sekä täydennyskartoitus v. 1983.

vs. kaupungingeodeetti

Pentti Huttunen

71/83 Ial Kuopion kaupungin tekninen virasto KAAVOITUSOSASTO

Pvm 21.6.1983

Mk 1:500

Suunn II

Piirt LL

vs. kaavoitusarkkitehti