

Tämä rantakaavakartta on Pertunmaan kunnanvaltuuston 16.11.1992 § 76 tekemän päätöksen mukainen.

Todistaa Pertunmaan kunnanvirastossa
20.11.1992

J. Tuomi
Juha Tuomiainen
pöytäkirjanpitäjä

3-osa
Tämä kartta liittyy lääninhallituksen
tänään antamaan päätöksen No. N. 521
Todistaa Mikkelissä lääninhallituksessa
31 päivänä elokuuta 1993
J. Tuomi
Tarkastaja Jouni Haima

Likolahti

Saarijärvi

109.1


Kirkontiesgari

Talassgari

PERTUNMAA
3123 02 19.4/61.8

588 Rnp 904

Kaavoituksen pohjakartta 1:2000 Mittausluokka 3	Kartan laatija	JARMO VAUHKONEN
Kunta PERTUNMAA	Ilmakuvas	3.6.1981 Koordinaattijärjestelmä LKKJ
Kylät KÄLKYTÄ	Kartoitus	1990 Korkeusjärjestelmä N60
Tilat RN:ot 2:21, 2:27	Kartoitusmenetelmä	Alkuperäispiirrokset K-r-p
	STEREOKARTOITUS	Kuvamittakaava 1:31000
Lääni MIKKELIN	Kartta hyväksytty	31.8.1990 <i>Juho Tuomi</i>
	Mikkelin läänin maanmittauskonttorissa	Juha Tuominen

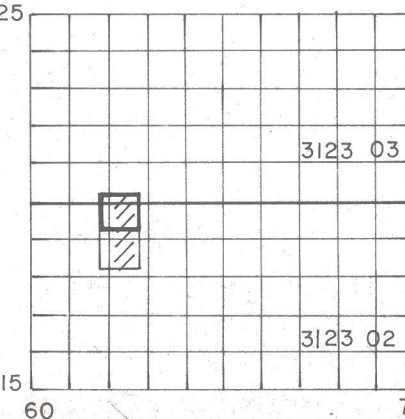

6819600

3461800

KARTTALEHTI 3

3462800

6819600

Tämä rantakaavakartta on Pertunmaan kunnan-
valtuuston 16.11.1992 § 76 tekemän päätöksen
mukainen.

Todistaa Pertunmaan kunnanvirastossa
20.11.1992

Juha Torniainen
pöytäkirjanpitäjä

3-05/1992
Tämä kartta liittyy lääninhallituksen
tänään antamaan päätökseen No N. 521
Todistaa Mikkelissä lääninhallituksessa
31 päivänä elokuuta 1993
Tarkastaja Juha Halmi

Impolan yht. metsä

874 2:0

Kilkintiesaaari

Saarijärvi

109.1

Pitkäniemi

Likolahti

LVA

2/280

Kälkyttä

Impolan yht. metsä

874 2:0

6818600


3461800

PERTUNMAA

3123 02 18.6 / 61.8


588 Rnp 904

Kaavoituksen pohjakartta 1:2000		Kartan laatija JARMO VAUHKONEN	
Mittausluokka 3			
Kunta	PERTUNMAA	Ilmakuvas	3.6.1981
Kylät	KÄLKYYTÄ	Kartoitus	1990
Tilat	RN:o 2:21, 2:27	Kartoitusmenetelmä	STEREOKARTOITUS A8
Lääni	MIKKELIN	Kartta hyväksytty	31.8.1990
		Mikkelin läänin maanmittauskonttorissa	Juha Tuominen
		Koordinaattijärjestelmä	LKKJ
		Korkeusjärjestelmä	N60
		Alkuperäispiirrokset	k+r+p
		Kuvausmittakaava	1:31000

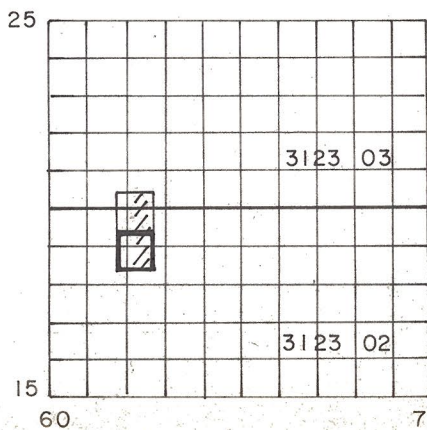

3462800

6818600

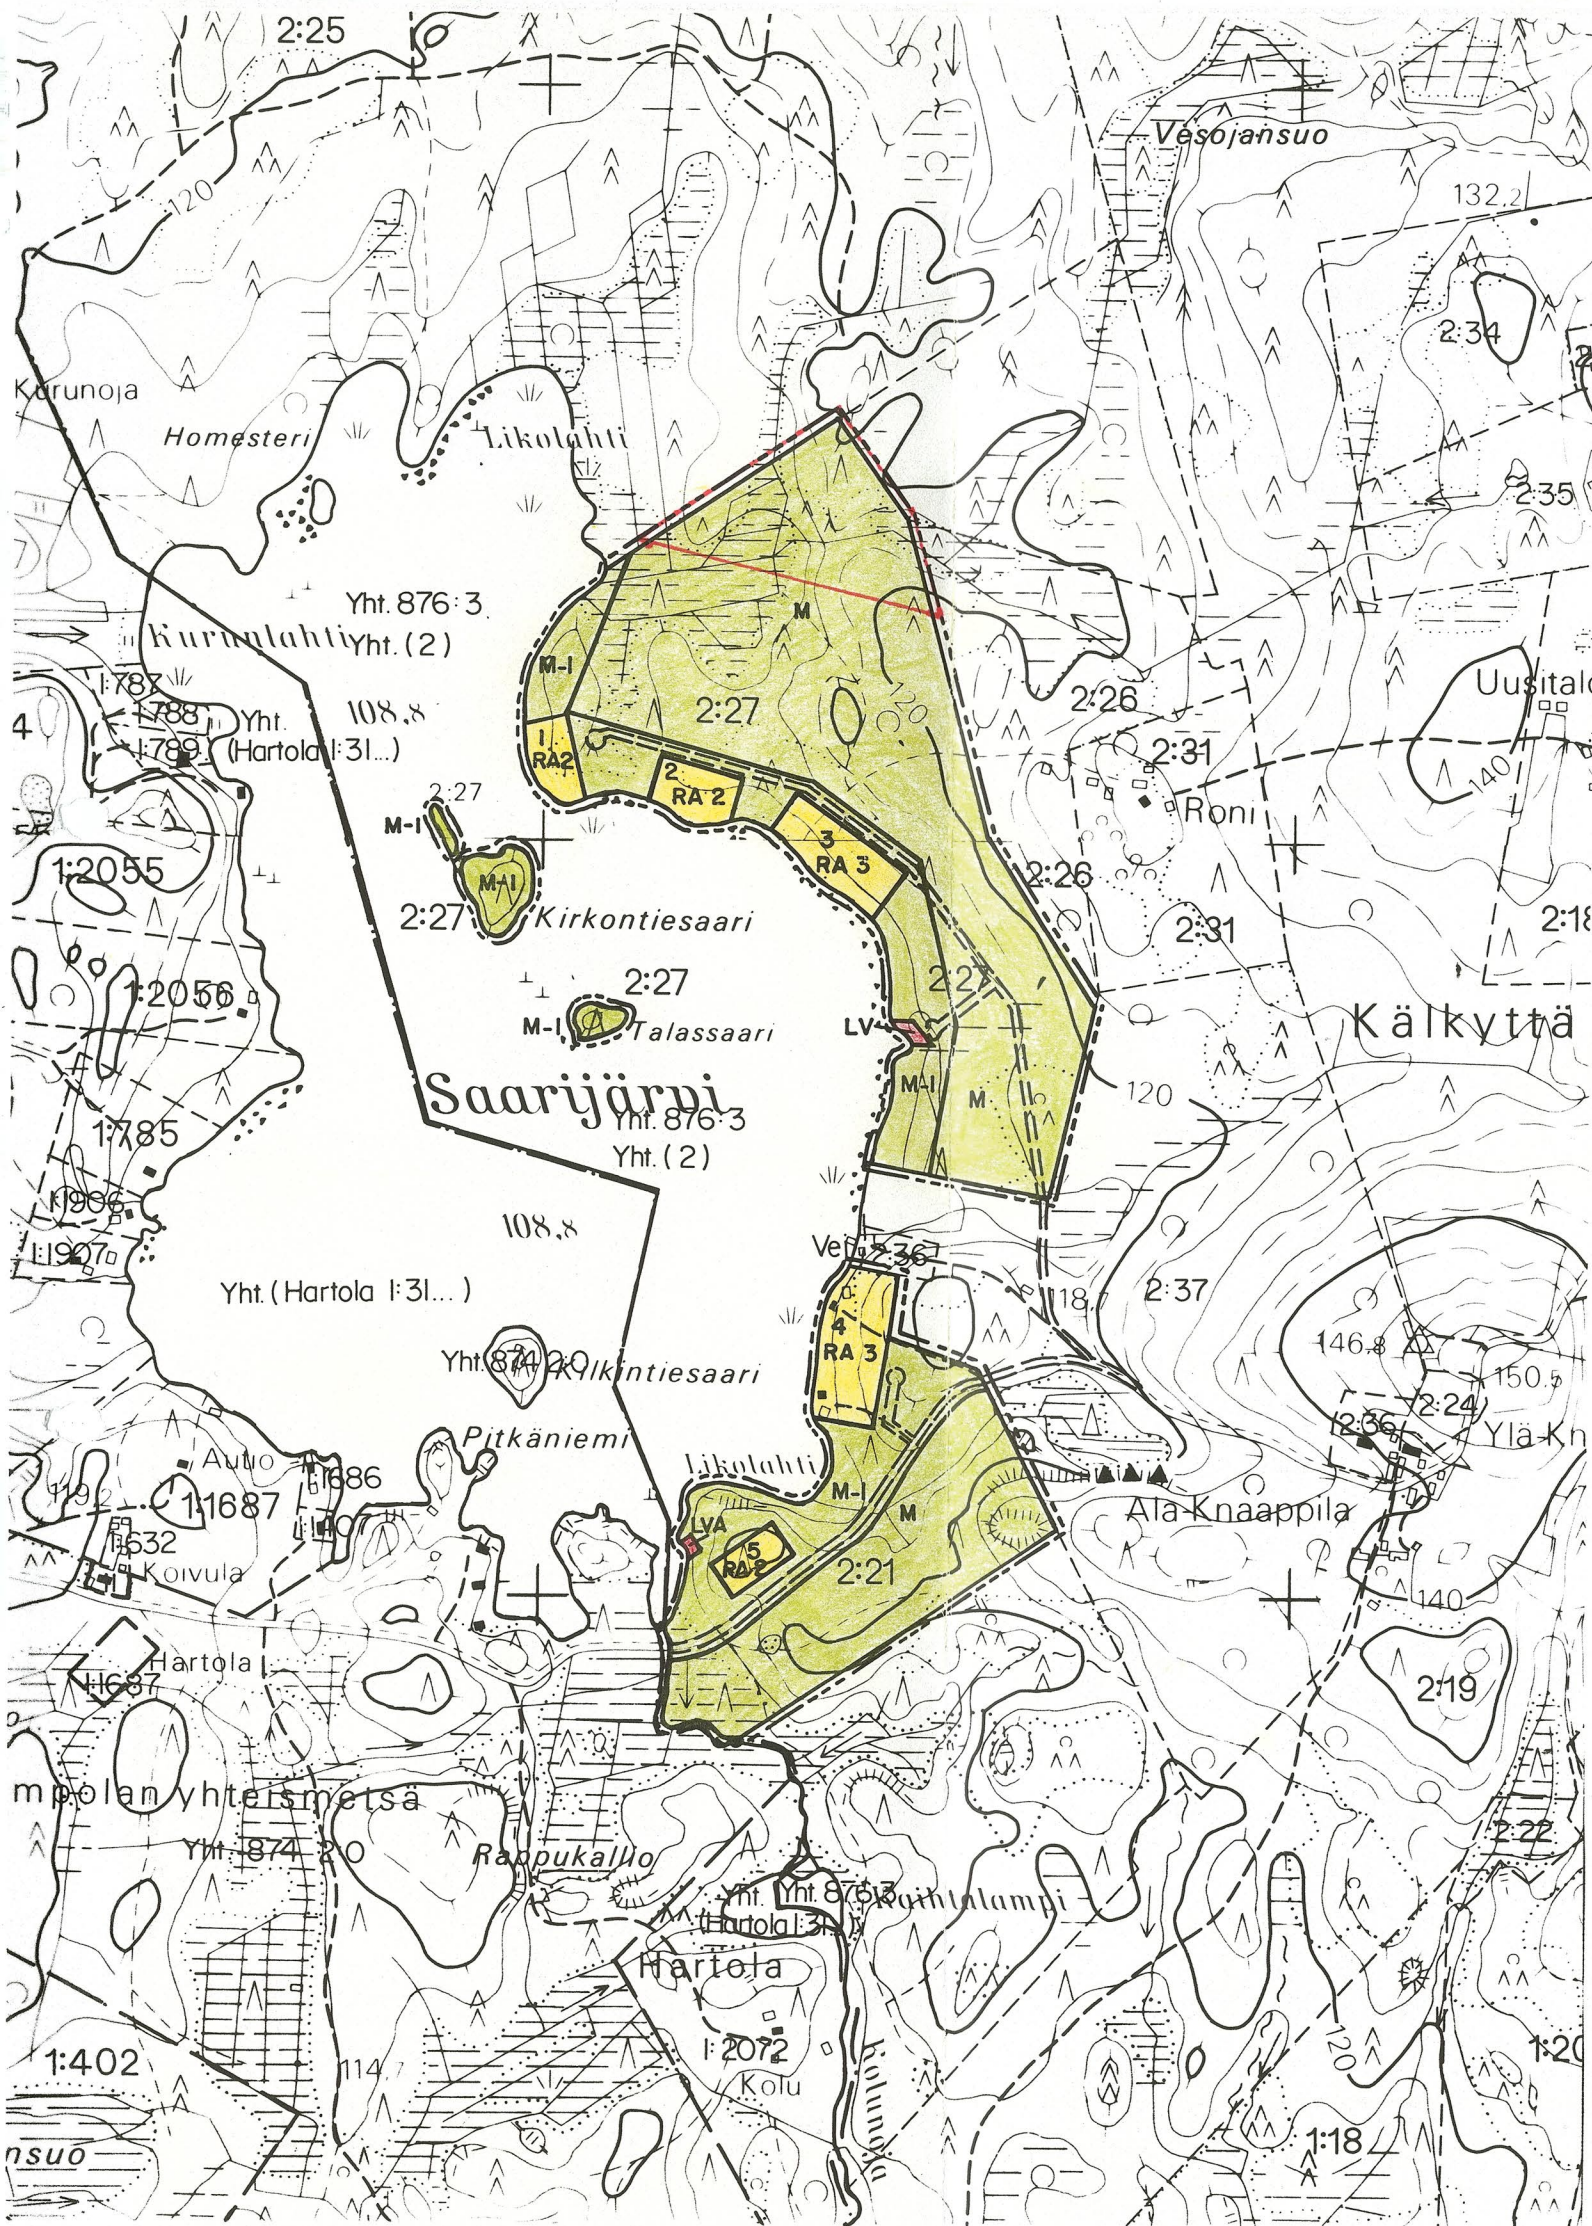

PERTUNMAA

KÄLKYTÄ

JOKI-NAAPPILA 2:21

RANTA-NAAPPILA 2:27

RANTAKAAVAN YLEISSILMÄYSKARTTA 1:10 000

Tämä rantakaavakartta on Pertunmaan kunnan-
valtuuston 16.11.1992 § 76 tekemän päätöksen
mukainen.

Todistaa Pertunmaan kunnanvirastossa
20.11.1992

Juha Torniainen
pöytäkirjanpitäjä

punaisella rajatulta osalta
Tämä kartta liittyy lääninhallituksen
tänään antamaan päätökseen N:o N. 521
Todistaa Mikkelissä lääninhallituksessa
31 päivänä 10 kuu 1993

Tarkastaja

Jouni Halmu

MERKINTÖJEN SELITYKSET:

RA LOMA-ASUNTOJEN KORTTELIALUE.

LV VENEVALKAMA.

LVA KORTTELIKOHTAINEN VENEVALKAMA.

M MAA- JA METSÄTALOUSALUE.

M-1 METSÄTALOUSALUE.

– Maisemallisesti merkittävä alue. Alueella ei saa suorittaa
avohakkuuta.

----- ALUERAJAUS.

3 KORTTELIN NUMERO.

RA 4 NUMERO KORTTELIALUEEN MERKINNÄN YHTEYDESSÄ
OSOITTAA ALUEEN RAKENNUSPAIKKOJEN ENIMMÄISLUKU-
MÄÄRÄN.

== OHJEELLINEN TIEYHTEYS.

ETELÄ-SAVON KAAVASUUNNITTELU OY 1992

PERTUNMAA

KÄLKYTTÄ

JOKI-NAAPPILA 2:21

RANTA-NAAPPILA 2:27

RANTAKAAVA 1:2 000

MERKINTÖJEN SELITYKSET:

RA

Loma-asuntojen korttelialue.

- Kullekin rakennuspaikalle saa rakentaa yhden enintään 100 k-m² suuruisen lomarakennuksen sekä sauna- ja muita talousrakennuksia siten, että talousrakennusten lukumäärä on enintään kaksi ja yhteinen rakennusala enintään 40 m².
- Omarantaisilla rakennuspaikoilla saunarakennuksen, jonka rakennusala saa olla enintään 25 m², saa sijoittaa kaavanmu-
kaiselle s-1-alueelle vähintään 15 m rannasta.
- Rakennusten väritys on sopeutettava ympäristöönsä.
- Ennen rakennusluvan myöntämistä ja kiinteistön muodostusta rakennuspaikat on paalutettava maastoon.

LV

Venevalkama.

- Alue on tarkoitettu kyläläisten venevalkama- ja uimarantakäyt-
töön.

LVA

Korttelikohtainen venevalkama.

- Alue on tarkoitettu korttelin 5 käyttöön.



M

Maa- ja metsätalousalue.

M-1

Maa- ja metsätalousalue.

- Maisemallisesti merkittävä alue. Alueella ei saa suorittaa avohakkuita.

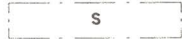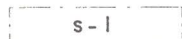
— ... —	3 m sen kaava-alueen ulkopuolella oleva viiva, jota vahvistaminen koskee.
————	Korttelin, korttelinosan ja alueen raja.
— . . . —	Eri kaavamääräysten alaisten alueenosien välinen raja.
— — —	Ohjeellinen eri kaavamääräysten alaisten alueenosien välinen raja.
————	Ohjeellinen rakennuspaikan raja.
2	Korttelin numero.
2	Rakennuspaikan numero.
2/280	Rakennusalueelle sijoitettavien loma-asuntojen enimmäismäärä/ rakennusalan kokonaisrakennusoikeus kerrosalaneliömetreinä.
I	Roomalainen numero osoittaa rakennusten, rakennuksen tai sen osan suurimman sallitun kerrosluvun.
	Ohjeellinen rakennuksen paikka.
	Rakennusala.
— — — — — —	Ohjeellinen tieyhteys.
	Suojeltava alue. – Rantavyöhyke on säilytettävä luonnonmukaisena.
	Suojeltava alue. – Luonnonmukaisena säilytettävä rakennuspaikan osa, jota on hoidettava niin, että maiseman luonne ei oleellisesti muutu. Alueelle voidaan sijoittaa kaavanmukaisesti yksi sauna ja rantavyöhykkeelle voidaan sijoittaa rakennuspaikan venevalkama.

VESI- JÄTEHUOLTO:

- Vesi- ja jätehuolto voidaan hoitaa kiinteistökohtaisesti.
- Käyttöveden ottamiseksi alueelle voidaan rakentaa rakennuspaikkakohtaisia tai vierekkäisten rakennuspaikkojen yhteisiä kaivoja.
- Alueella ei sallita vesikäymälöitä. Lomarakennukset on varustettava kuiva- tai kompostikäymälällä. Käymäläjätteet on kompostoitava niin, ettei niistä aiheudu ympäristön, pohjaveden tai vesistön saastumista.
- Kiinteät jätteet on kerättävä jäteastioihin ja kuljetettava kaatopaikalle. Kompostoitavat jätteet voidaan käsitellä asianmukaisesti rakennetussa ja hoidetussa kompostissa.
- Pesuvedet puhdistetaan rakennuspaikkakohtaisessa maapuhdistamossa. Maapuhdistamot on suunniteltava maalajit, kaltevuussuhteet, pohjavedenpinta ja pesuvesien määrä huomioon ottaen. Maapuhdistamo on rakennettava vähintään 1.2 m ylimmän pohjavedenpinnan yläpuolelle. Maapuhdistamon etäisyys ylimmän vedenkorkeuden mukaisesta rantaviivasta on oltava vähintään 10 m.
- Sade- ja kuivatusvedet johdetaan maastoon. Niitä ei saa johtaa maapuhdistamoihin.

Mikkelissä 10. päivänä helmikuuta 1992

Etelä-Savon
Kaavasuunnittelu Oy

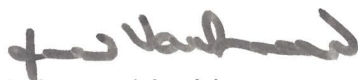
DI Jarmo Vauhkonen

Tämä karttalehti 1 on Pertunmaan kunnanvaltuuston 16.11.1992 § 76 tekemän päätöksen mukainen.

Todistaa Pertunmaan kunnanvirastossa
20.11.1992


Juhana Torniainen
pöytäkirjanpitäjä

3-osaainen
Tämä kartta liittyy lääninhallituksen
tänään antamaan päätökseen N:o N. 52
Todistaa Mikkelissä lääninhallituksessa
31 päivänä 26 kuuta 1993
Tarkastaja

Jouni Halme