




PIEK S Ä M Ä K I

ASEMAKAAVAN MUUTOS, JOKA KOSKEE 2 KAUPUNGINOSAN KORTTELIA
10 b SEKÄ KATU- JA LIIKENNEALUETTA
JA JOSSA MUODOSTUU 2 KAUPUNGINOSAN KORTTELI 72 KATUALUEINEEN.

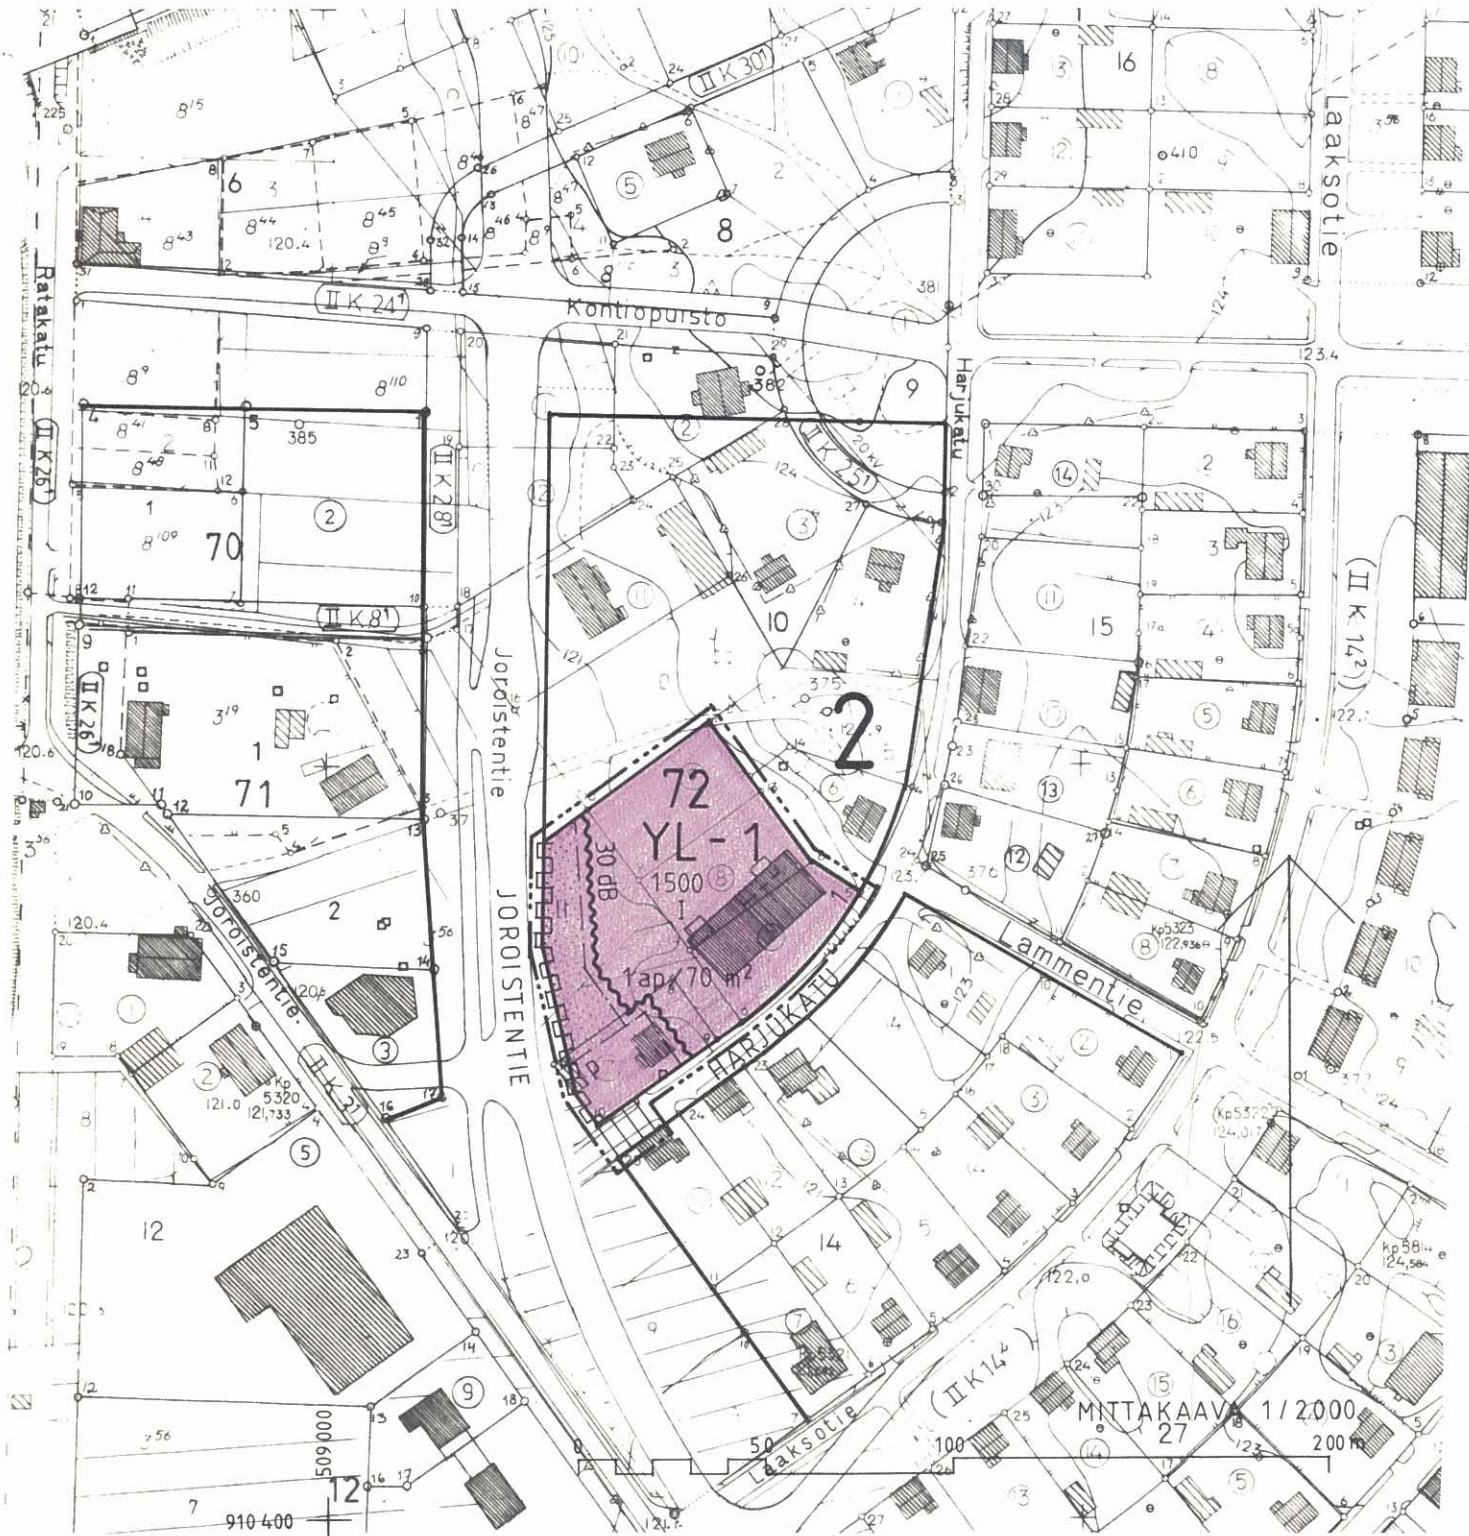

Pohjakartta täyttää asetuksen 91/60 vaatimukset.

Pieksämäki 20.9.1980

Matti PJ Saari, kaupungingeodeetti

YL-1



2
72

1

HARJUKATU

1500

I

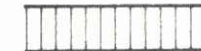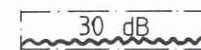

1 ap / 70 m²

ASEMAKAAVAMERKINNÄT JA -MÄÄRÄYKSET:

Julkisten lähipalvelurakennusten korttelialue.

Yleisessä rakennuksessa saa olla asuntoja ainoastaan kiinteistön hoidolle välttämätöntä henkilökuntaa varten.

3 m sen kaava-alueen ulkopuolella oleva viiva, jota vahvistaminen koskee.

Korttelin, korttelinosan ja alueen raja.

Eri kaavamääräysten alaisten alueenosien välinen raja.

Kaupunginosan numero.

Korttelin numero.

Tontin numero.

Kadun, katuaukion, rakennuskaavatien, torin tai puiston nimi.

Rakennusoikeus kerrosalaneliömetreinä.

Roomalainen numero osoittaa rakennusten, rakennuksen tai sen osan suurimman sallitun kerrosluvun.

Rakennusala.

Merkintä osoittaa rakennusalan sivun, jonka puoleisten rakennuksen ulkoseinien sekä ikkunoiden ja muiden rakenteiden ääneneristävyyden liikennemelua vastaan on oltava vähintään 30 dB (A).

Istutettava alueen osa.

Jalankululle varattu katu.

Pysäköimispaikka.

Katualueen rajan osa, jonka kohdalta ei saa järjestää ajoneuvoliittymää.

Merkintä osoittaa, kuinka monta kerrosalaneliömetriä kohti on rakennettava yksi autopaikka.

Pieksämäki 20.9.1980

Leena Muoniovaara

Leena Muoniovaara, arkkitehti SAFA

Täten todistan, että tämä asemakaavan muutosta koskeva kartta on Pieksämäen kaupunginvaltuuston 30. päivänä kesäkuuta 1981 pöytäkirjan 210 pykälän kohdalla tekemän päätöksen mukainen.

Pieksämäellä 23. päivänä heinäkuuta 1981


Apulaiskaupunginsihteeri


Leo Joutselainen



Tämä kartta liittyy lääninhallituksen
tänään antamaan päätökseen N:o N. 1780
Todistaa Mikkelissä lääninhallituksessa
14 päivänä 7 kuuta 1981

Tarkastaja

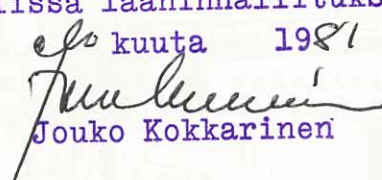
Jouko Kokkarinen

P I E K S Ä M Ä K I

ASEMAKAAVAN MUUTOS, JOKA KOSKEE 2 KAUPUNGINOSAN KORTTELIA
10 b SEKÄ KATU- JA LIIKENNEALUETTA

JA JOSSA MUODOSTUU 2 KAUPUNGINOSAN KORTTELI 72 KATUALUEINEEN.

1/2000