


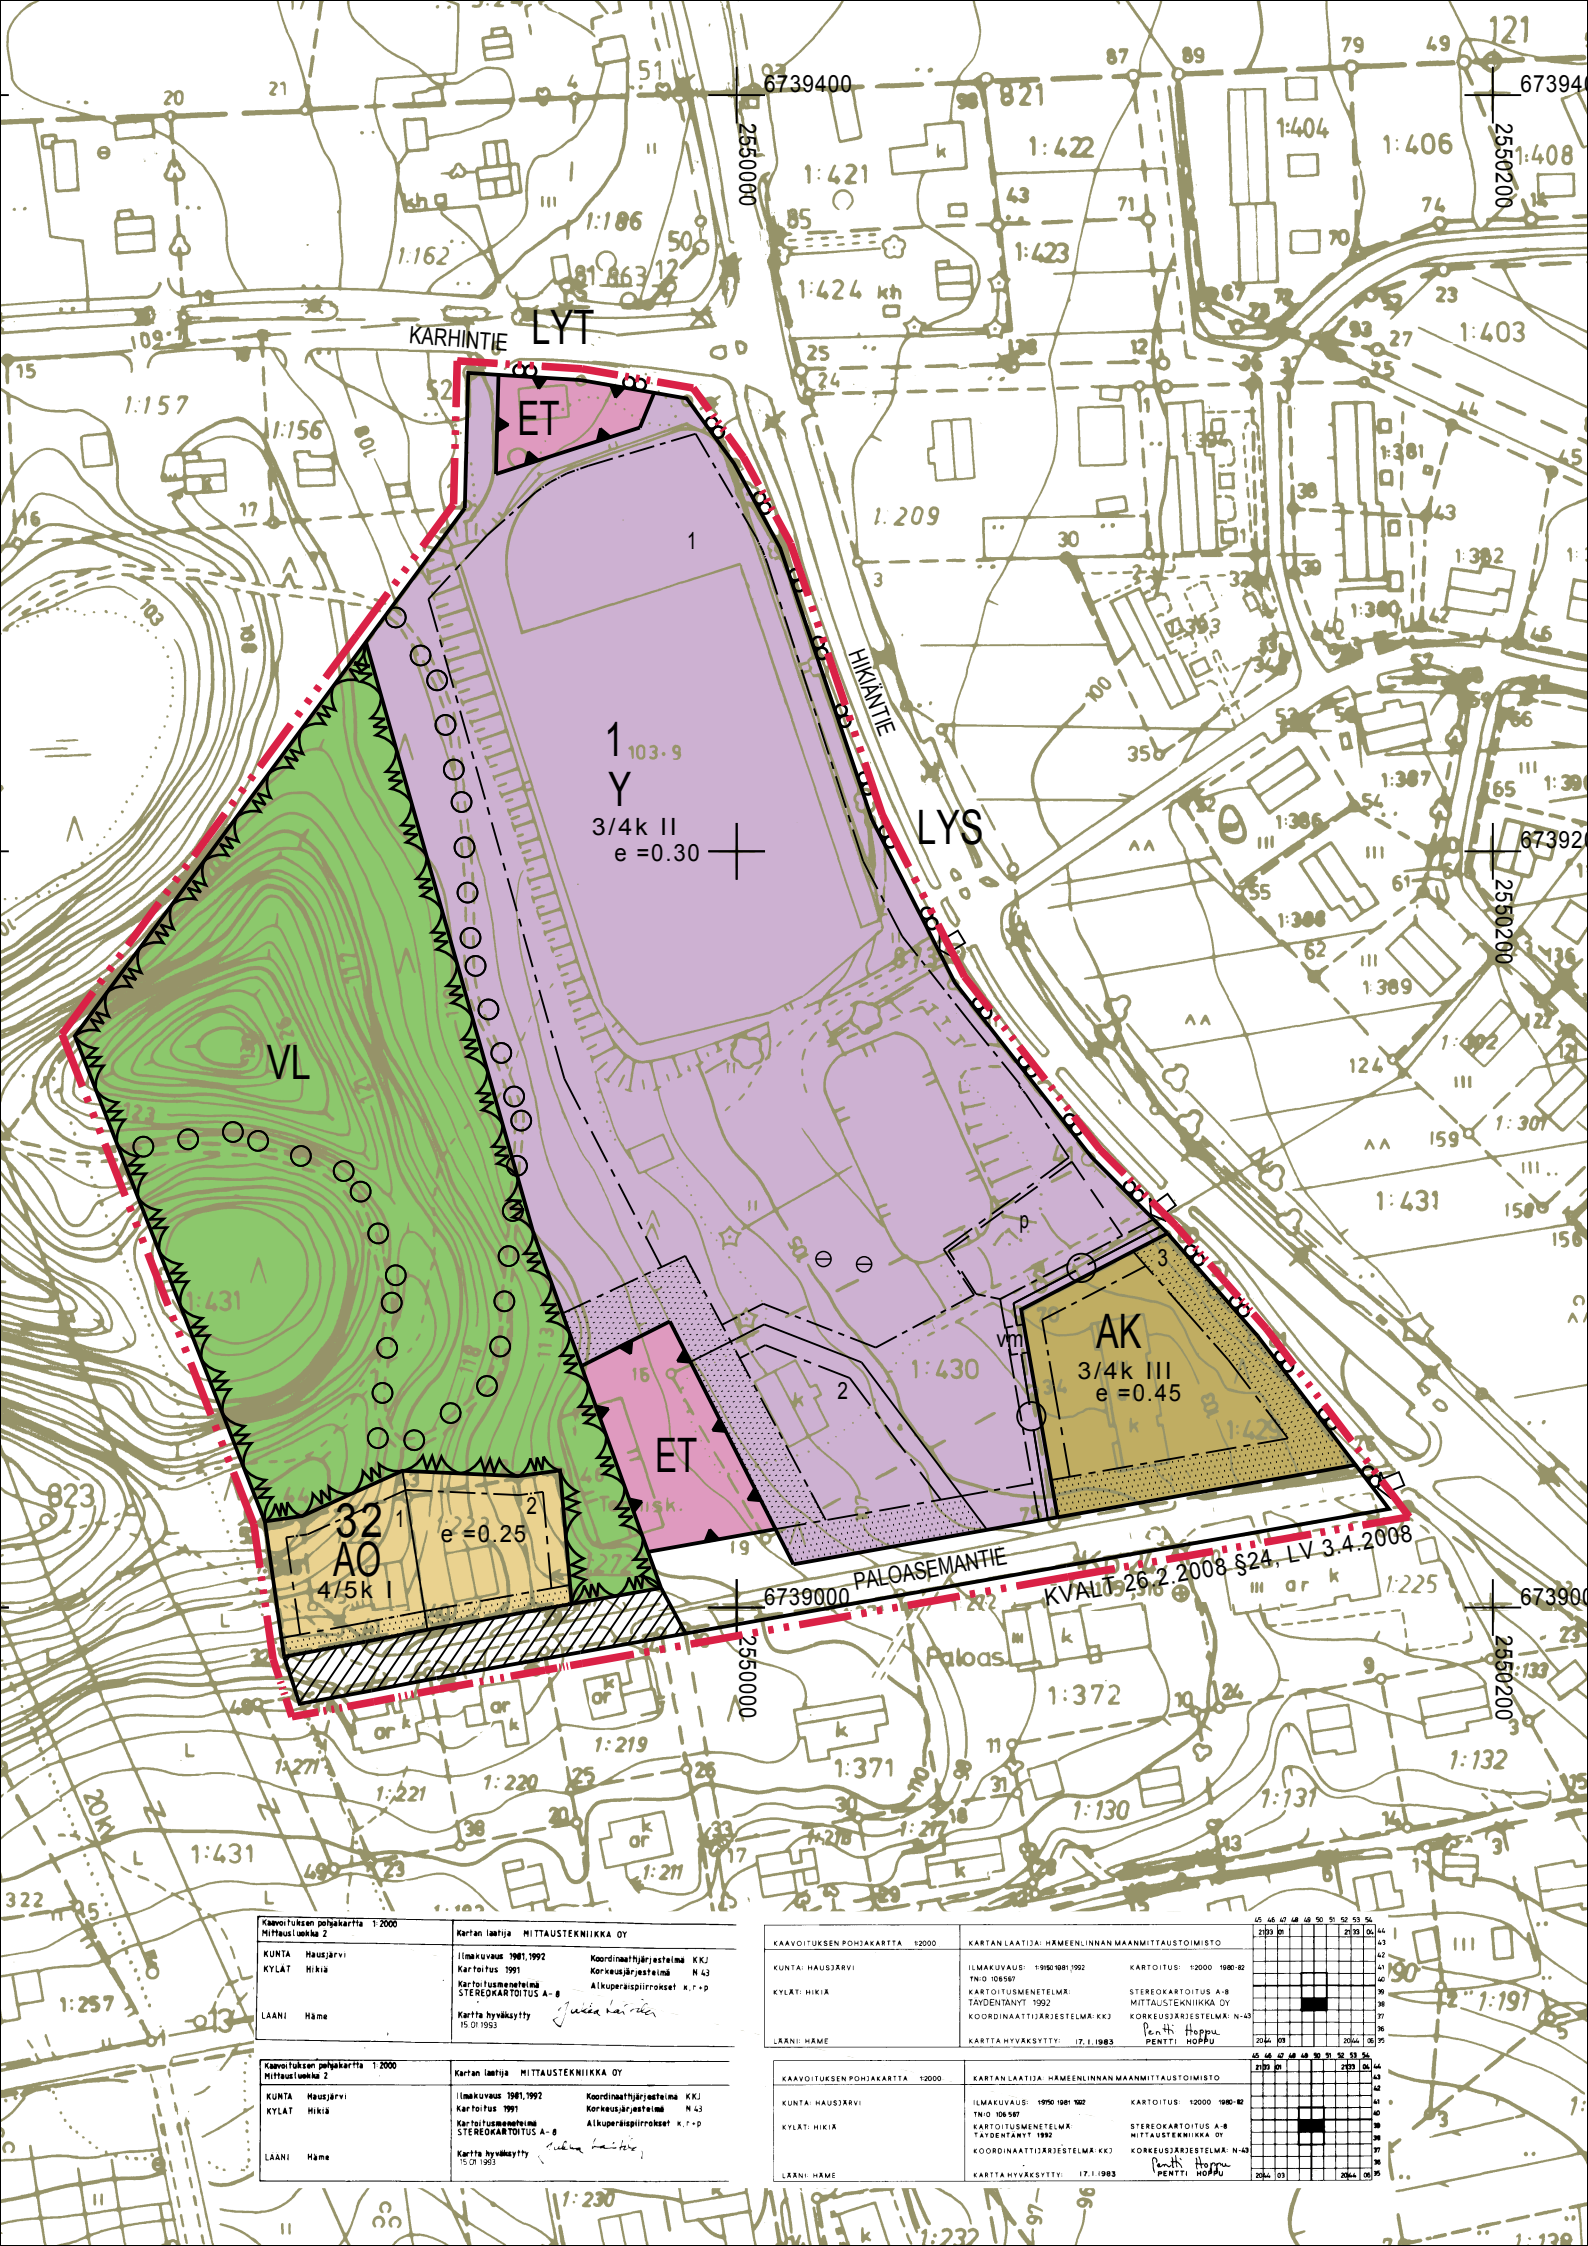

Kaavoituksen pohjakartta 1:2000 Mittausleikka 2	
KUNTA: Häusjärvi KYLÄT: Hikiä	Kartan laatija: MITTAUSTEKNIIKKA OY Ilmakuvaus: 1981, 1992 Korkeusjärjestelmä: N 43 Kartoitus: 1991 Kartoitusmenetelmä: STEREOKARTOITUS A-B Kartta hyväksytty: 15.01.1993
LAANI: Häme	

Kaavoituksen pohjakartta 1:2000 Mittausleikka 2	
KUNTA: Häusjärvi KYLÄT: Hikiä	Kartan laatija: MITTAUSTEKNIIKKA OY Ilmakuvaus: 1981, 1992 Korkeusjärjestelmä: N 43 Kartoitus: 1991 Kartoitusmenetelmä: STEREOKARTOITUS A-B Kartta hyväksytty: 15.01.1993
LAANI: Häme	

KAAVOITUKSEN POHJAKARTTA 1:2000	
KUNTA: Häusjärvi KYLÄT: Hikiä	KARTAN LAATIJAT: HÄMEENLINNAN MAANMITTAUSTOIMISTO ILMAKUVAT: 1981, 1981, 1992 TNO: 106587 KARTOITUSMENETELMÄ: TAYDENANTY 1992 KOORDINAATTIJÄRJESTELMÄ: KKJ KARTTA HYVÄKSYTTY: 17.1.1993
LAANI: Häme	

KAAVOITUKSEN POHJAKARTTA 1:2000	
KUNTA: Häusjärvi KYLÄT: Hikiä	KARTAN LAATIJAT: HÄMEENLINNAN MAANMITTAUSTOIMISTO ILMAKUVAT: 1981, 1981, 1992 TNO: 106587 KARTOITUSMENETELMÄ: TAYDENANTY 1992 KOORDINAATTIJÄRJESTELMÄ: KKJ KARTTA HYVÄKSYTTY: 17.1.1993
LAANI: Häme	

KARTOITUS: 1:2000 1980-92 STEREOKARTOITUS A-B MITTAUSTEKNIIKKA OY KORKEUSJÄRJESTELMÄ: N 43 Pentti Hoppu Pentti Hoppu	
---	--

KARTOITUS: 1:2000 1980-92 STEREOKARTOITUS A-B MITTAUSTEKNIIKKA OY KORKEUSJÄRJESTELMÄ: N 43 Pentti Hoppu Pentti Hoppu	
---	--