


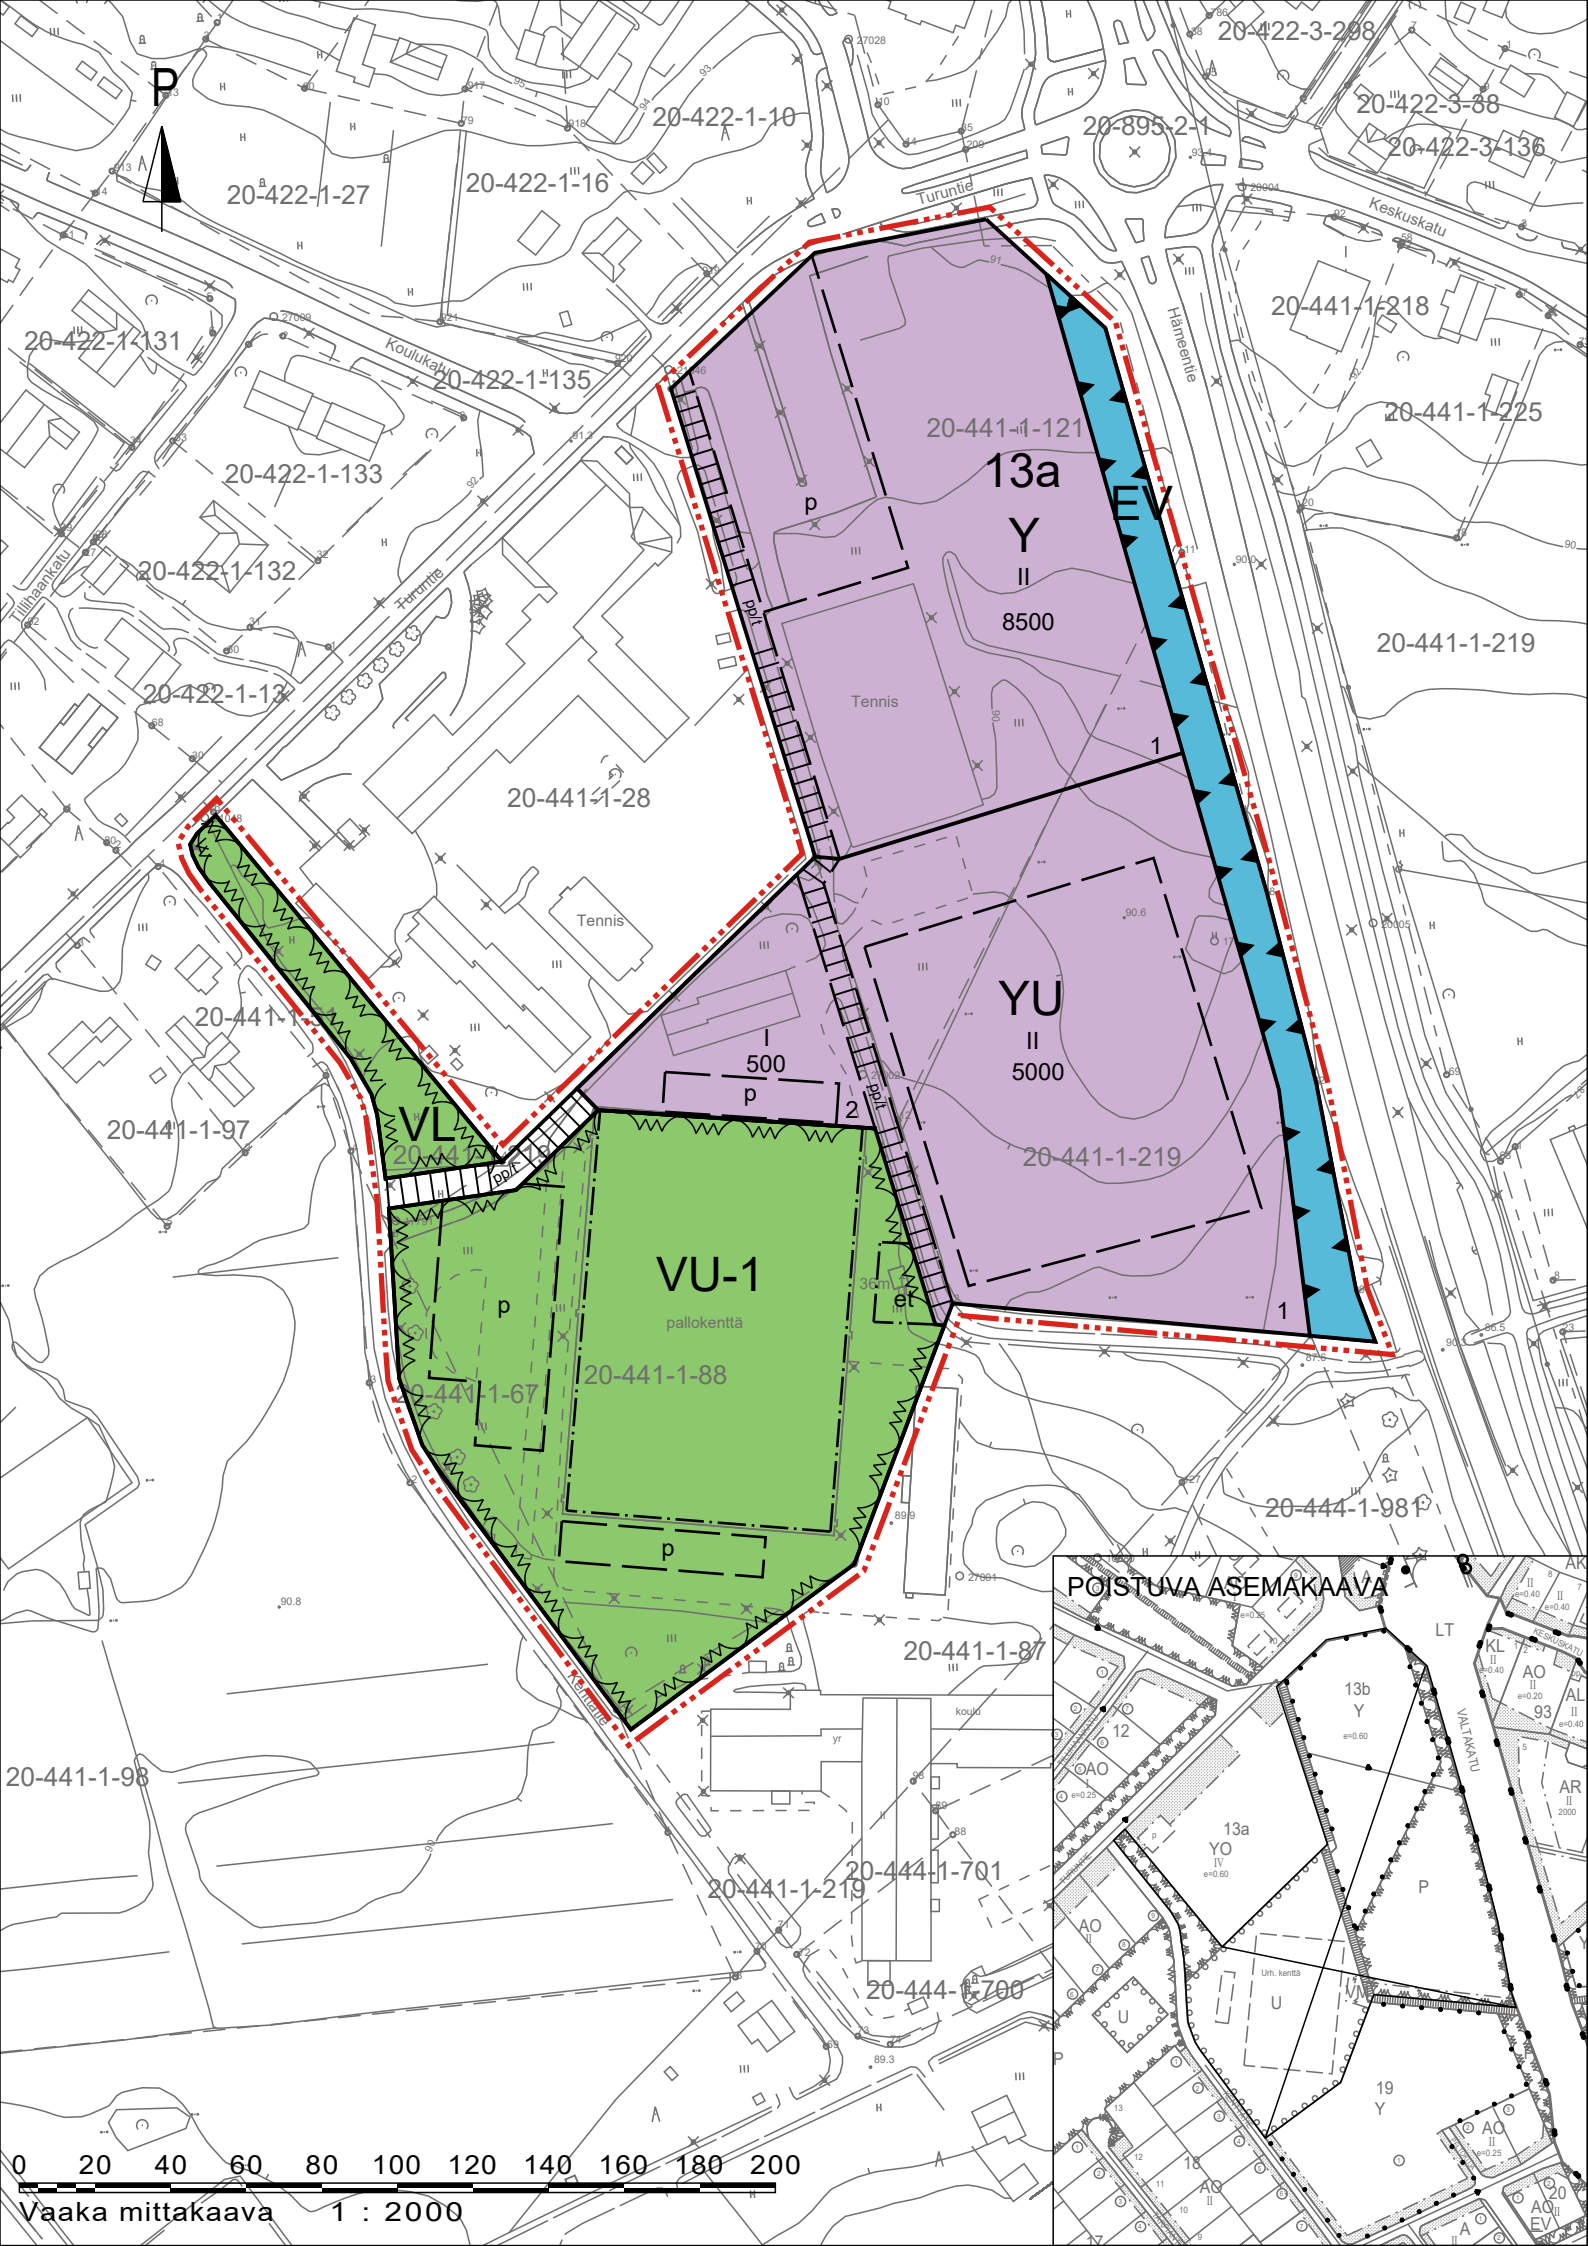

ASEMAKAAVAMERKINNÄT JA -MÄÄRÄYKSET:

- Y

Yleisten rakennusten korttelialue.
- YU

Urheilutoimintaa palvelevien rakennusten korttelialue.
- VL

Lähivirkistysalue.
- VU-1

Urheilu- ja virkistyspalvelujen alue.
Alueella sallitaan pääkäyttötarkoitusta varten tapahtuva vähäinen rakentaminen.
- EV

Suojaviheralue.
- 3 m kaava-alueen rajan ulkopuolella oleva viiva.
- Korttelin, korttelinosan ja alueen raja.
- Osa-alueen raja.
- Ohjeellinen alueen tai osa-alueen raja.
- Ohjeellinen tontin / rakennuspaikan raja.

- 13a

Korttelin numero.
- 1

Ohjeellinen tontin / rakennuspaikan numero.
- 500

Rakennusoikeus kerrosalaneliömetreinä.
- II

Roomalainen numero osoittaa rakennusten, rakennuksen tai sen osan suurimman sallitun kerrosluvun.

- pp/t

Jalankululle ja polkupyöräilylle varattu katu / tie, jolla tontille/rakennuspaikalle ajo on sallittu.
- pp/t

Jalankululle ja polkupyöräilylle varattu alueen osa, jolla tontille/rakennuspaikalle ajo on sallittu.
- p

Pysäköimispaikka.
- et

Yhdyskuntateknistä huoltoa palvelevien laitosten ja rakennusten kohdemerkintä.
- Ohjeellinen rakennuksen sijoituspaikka.

YLEISMÄÄRÄYKSET:

Suunnitelma hulevesien käsittelystä tulee esittää rakennuslupavaiheessa.

Asemakaavan muutos koskee:

Akaan kaupungin Viialan taajaman korttelia 13b (Y) sekä jalankululle ja polkupyöräilylle varattua katualuetta (pp/t), puistoaluetta (P) ja urheilualuetta (U).

Asemakaavan muutoksella muodostuu :

osa Akaan kaupungin Viialan taajaman korttelia 13a (Y, YU) sekä urheilu- ja virkistyspalveluiden alue (VU-1), lähivirkistysalue (VL) ja suojaviheralue (EV)

Asemakaavan muutosalue on ohjeellisen tonttijaon aluetta.

	AKAAN KAUPUNKI MAANKÄYTTÖ JA KAAVOITUS	KAAVANRO: 01102019-222
URHEILUPUISTON ASEMAKAAVAN MUUTOS		MITTAKAAVA: 1:2000
KOORDINAATTIJÄRJESTELMÄ: ETRS-GK24 KORKEUSJÄRJESTELMÄ: N2000 POHJAKARTTA TÄYTTÄÄ MRL 54 § VAATIMUKSET.		
AKAASSA 31.10.2018, 1.10.2019		 HEIKKI KNUUTILA, MITTAUSINSINÖÖRI
SUUNNITTELIJA: HELENA KEVA, NIINA JÄRVINEN	NÄHTÄVILLÄOLOT	HYVÄKSYMINEN HALLITUS: 1.10.2019 § 222
PIIRTÄJÄ: HELENA KEVA , NIINA JÄRVINEN	LUONNOS: 14.11-28.11.2018 EHDOTUS: 13.2-15.3.2019	
PÄIVÄYS: 5.12.2018, 1.10.2019	LAINVOIMAISUUSKUULUTUS: 18.12.2019	