



TOIJALA

ASEMAKAAVAN MUUTOS 1:2000

3 KAUPUNGINOSA

KORTTELI 143 (tontit 1 ja 2)




SEKÄ SIIHEN LIITTYVIÄ KATU- ja VIRKISTYSALUEITA

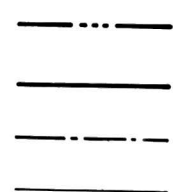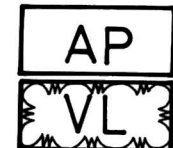

3
143

1
KUKKUMÄ.

II
e = 0.20

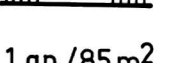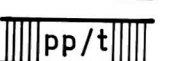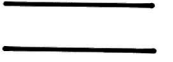

1 ap / 85 m²

AP

ASEMAKAAVAMERKINNÄT JA -MÄÄRÄYKSET:

Asuinpienalojen korttelialue.

Lähivirkistysalue.

3 m sen kaava-alueen ulkopuolella oleva viiva, jota vahvistaminen koskee.

Korttelin, korttelinosan ja alueen raja.

Eri kaavamääräysten alaisten alueenosien välinen raja.

Ohjeellinen tontin raja.

Kaupunginosan numero.

Korttelin numero.

Tontin numero.

Kadun, katuaukion, torin tai puiston nimi.

Roomalainen numero osoittaa rakennusten, rakennuksen tai sen osan suurimman sallitun kerrosluvun.

Tehokkuusluku eli kerrosalan suhde tontin pinta-alaan.

Istutettava alueen osa.

Katu.

Jalankululle ja polkupyöräilylle varattu katu.

Jalankululle ja polkupyöräilylle varattu katu, jolla tontille ajo on sallittu.

Merkintä osoittaa, kuinka montaa kerrosalaneliömetriä kohti on rakennettava yksi autopaikka.

- korttelia koskevat asemakaavamääräykset:

Rakennus on rakennettava kiinni istutettavan alueen rajaan.

Rakennuksen etäisyyden naapuritontin rajasta on oltava vähintään 4 metriä. Rakennuslautakunta voi erityisistä syistä hyväksyä rakennuksen sijoittamisen edellä olevista määräyksistä poikkeavalla tavalla.

Toijalassa 6.9.1983

TOIJALAN KAUPUNKI

Mittaustoimisto

Arkkitehti SAFA

Marja-Liisa Mäsä

Kaupunginvaltuusto hyväksynyt

Hämeen lääninhallitus vahvistanut

19.10.1983

2.2.1984

Kartta täyttää kaavoitusmittausasetuksen (493/82) vaatimukset.

Toijalassa 6.9.1983

Kaup.geod.

Reijo Turunen

Reijo Turunen



Täten todistan, että asemakaavakartta on Toijalan kaupunginvaltuuston 19.10.1983 pöytäkirjan 133 §:n kohdalla tekemän päätöksen mukainen.

Viran puolesta:

Kaup.siht.

Markku Lehtimäki

Markku Lehtimäki

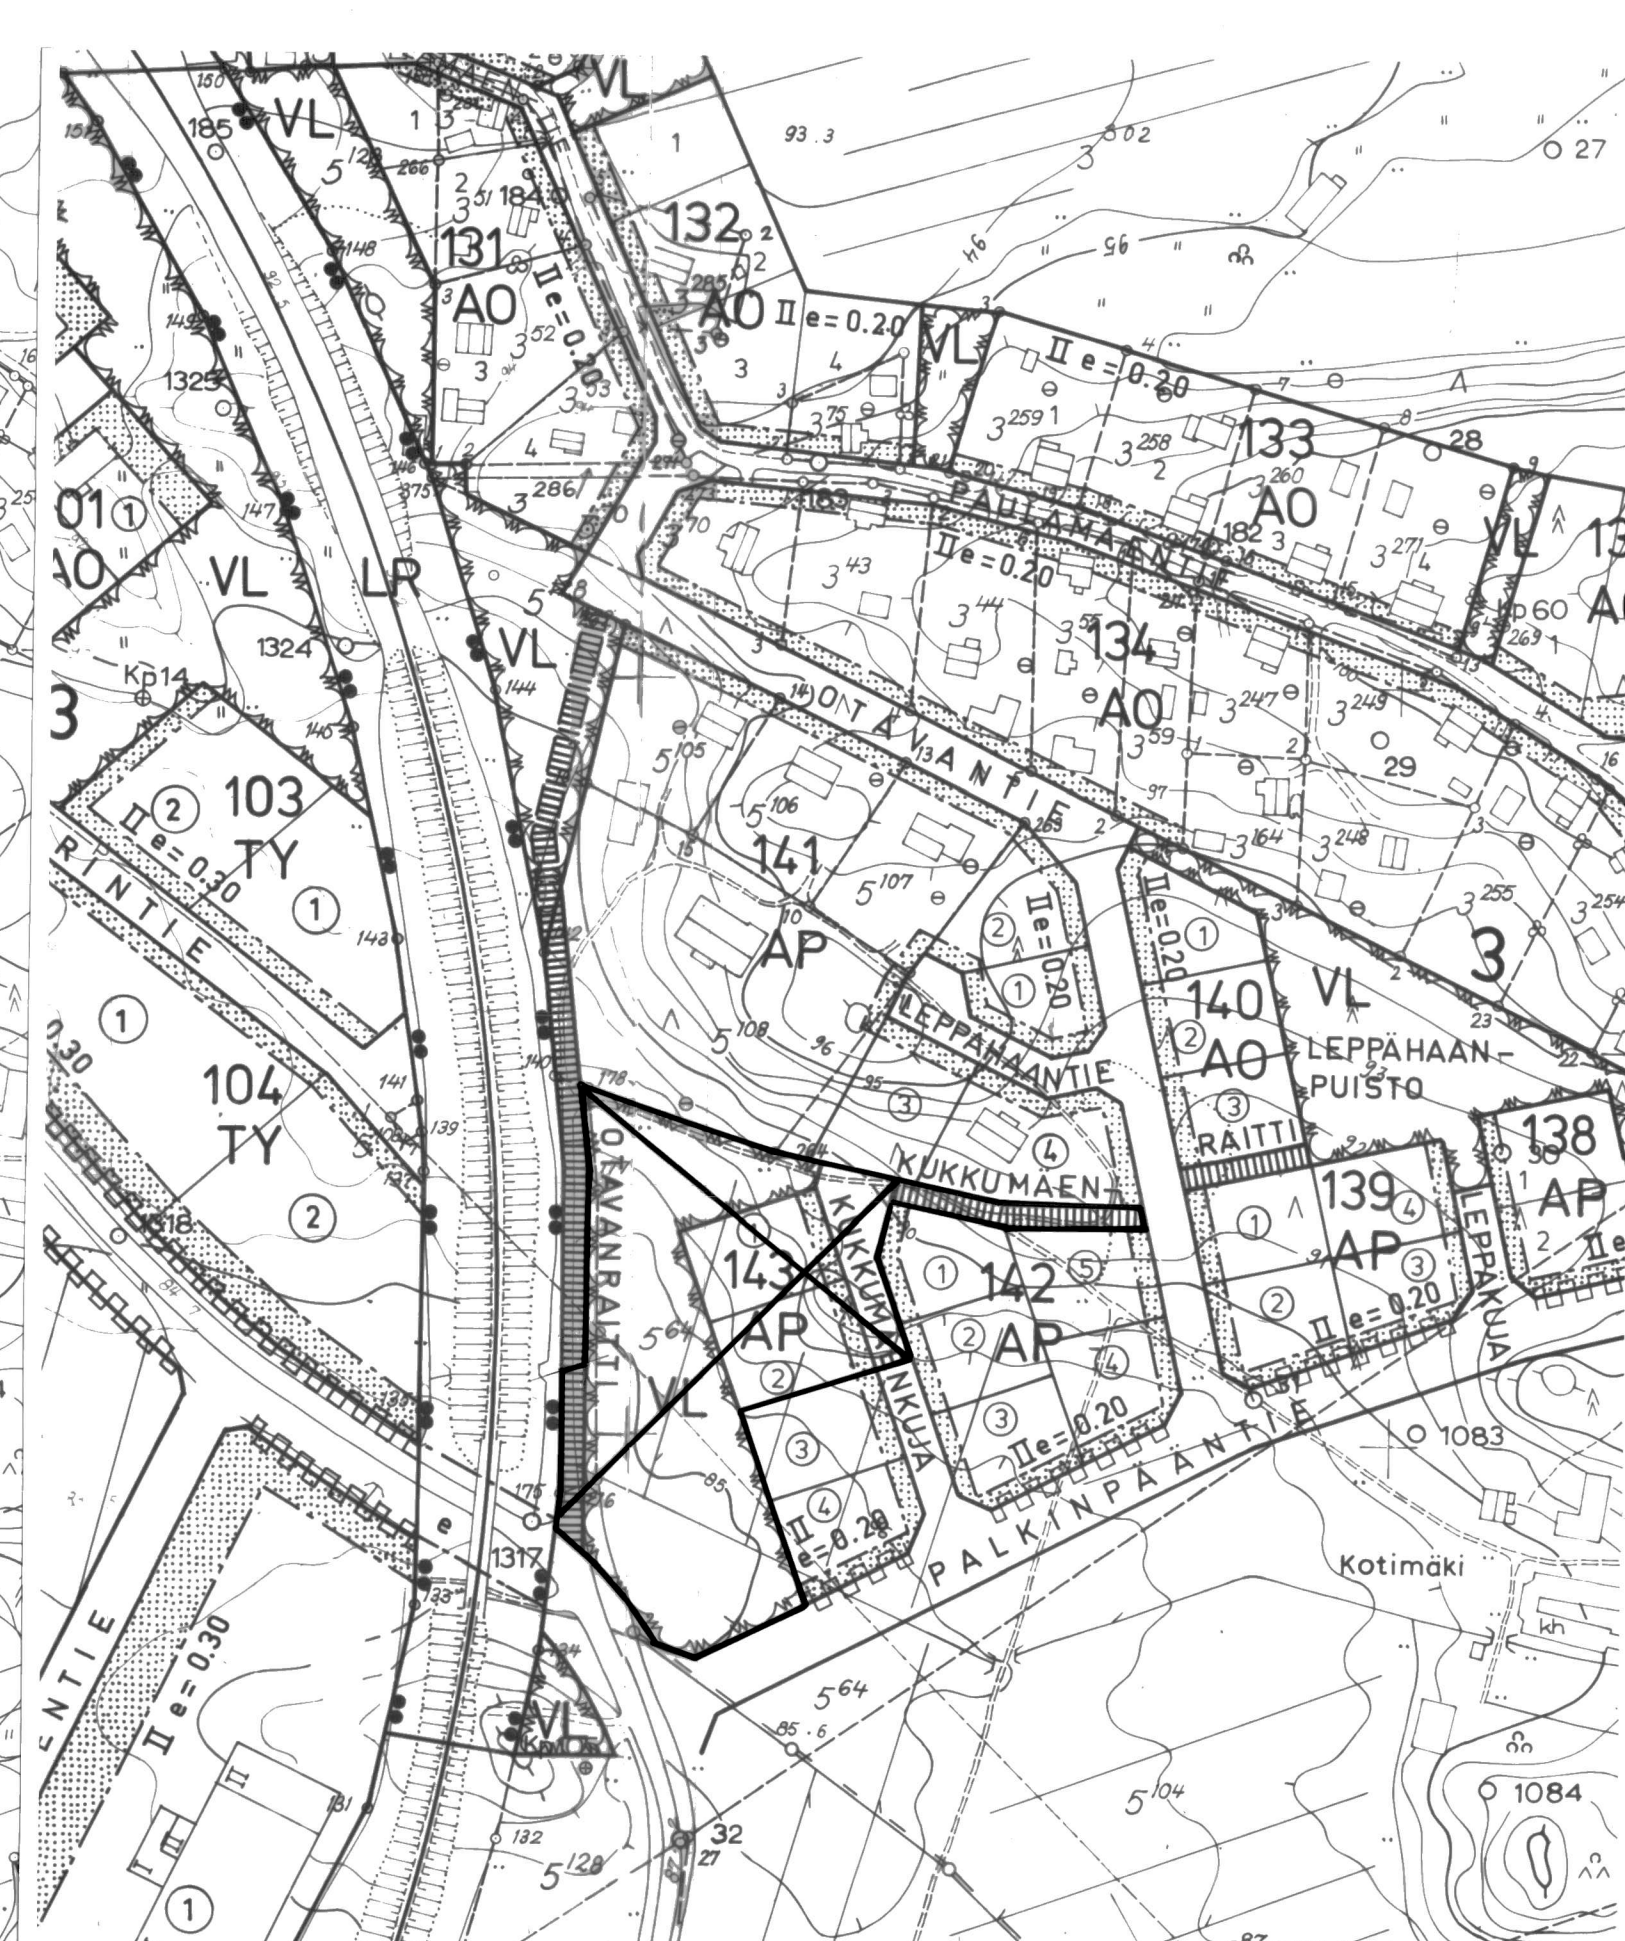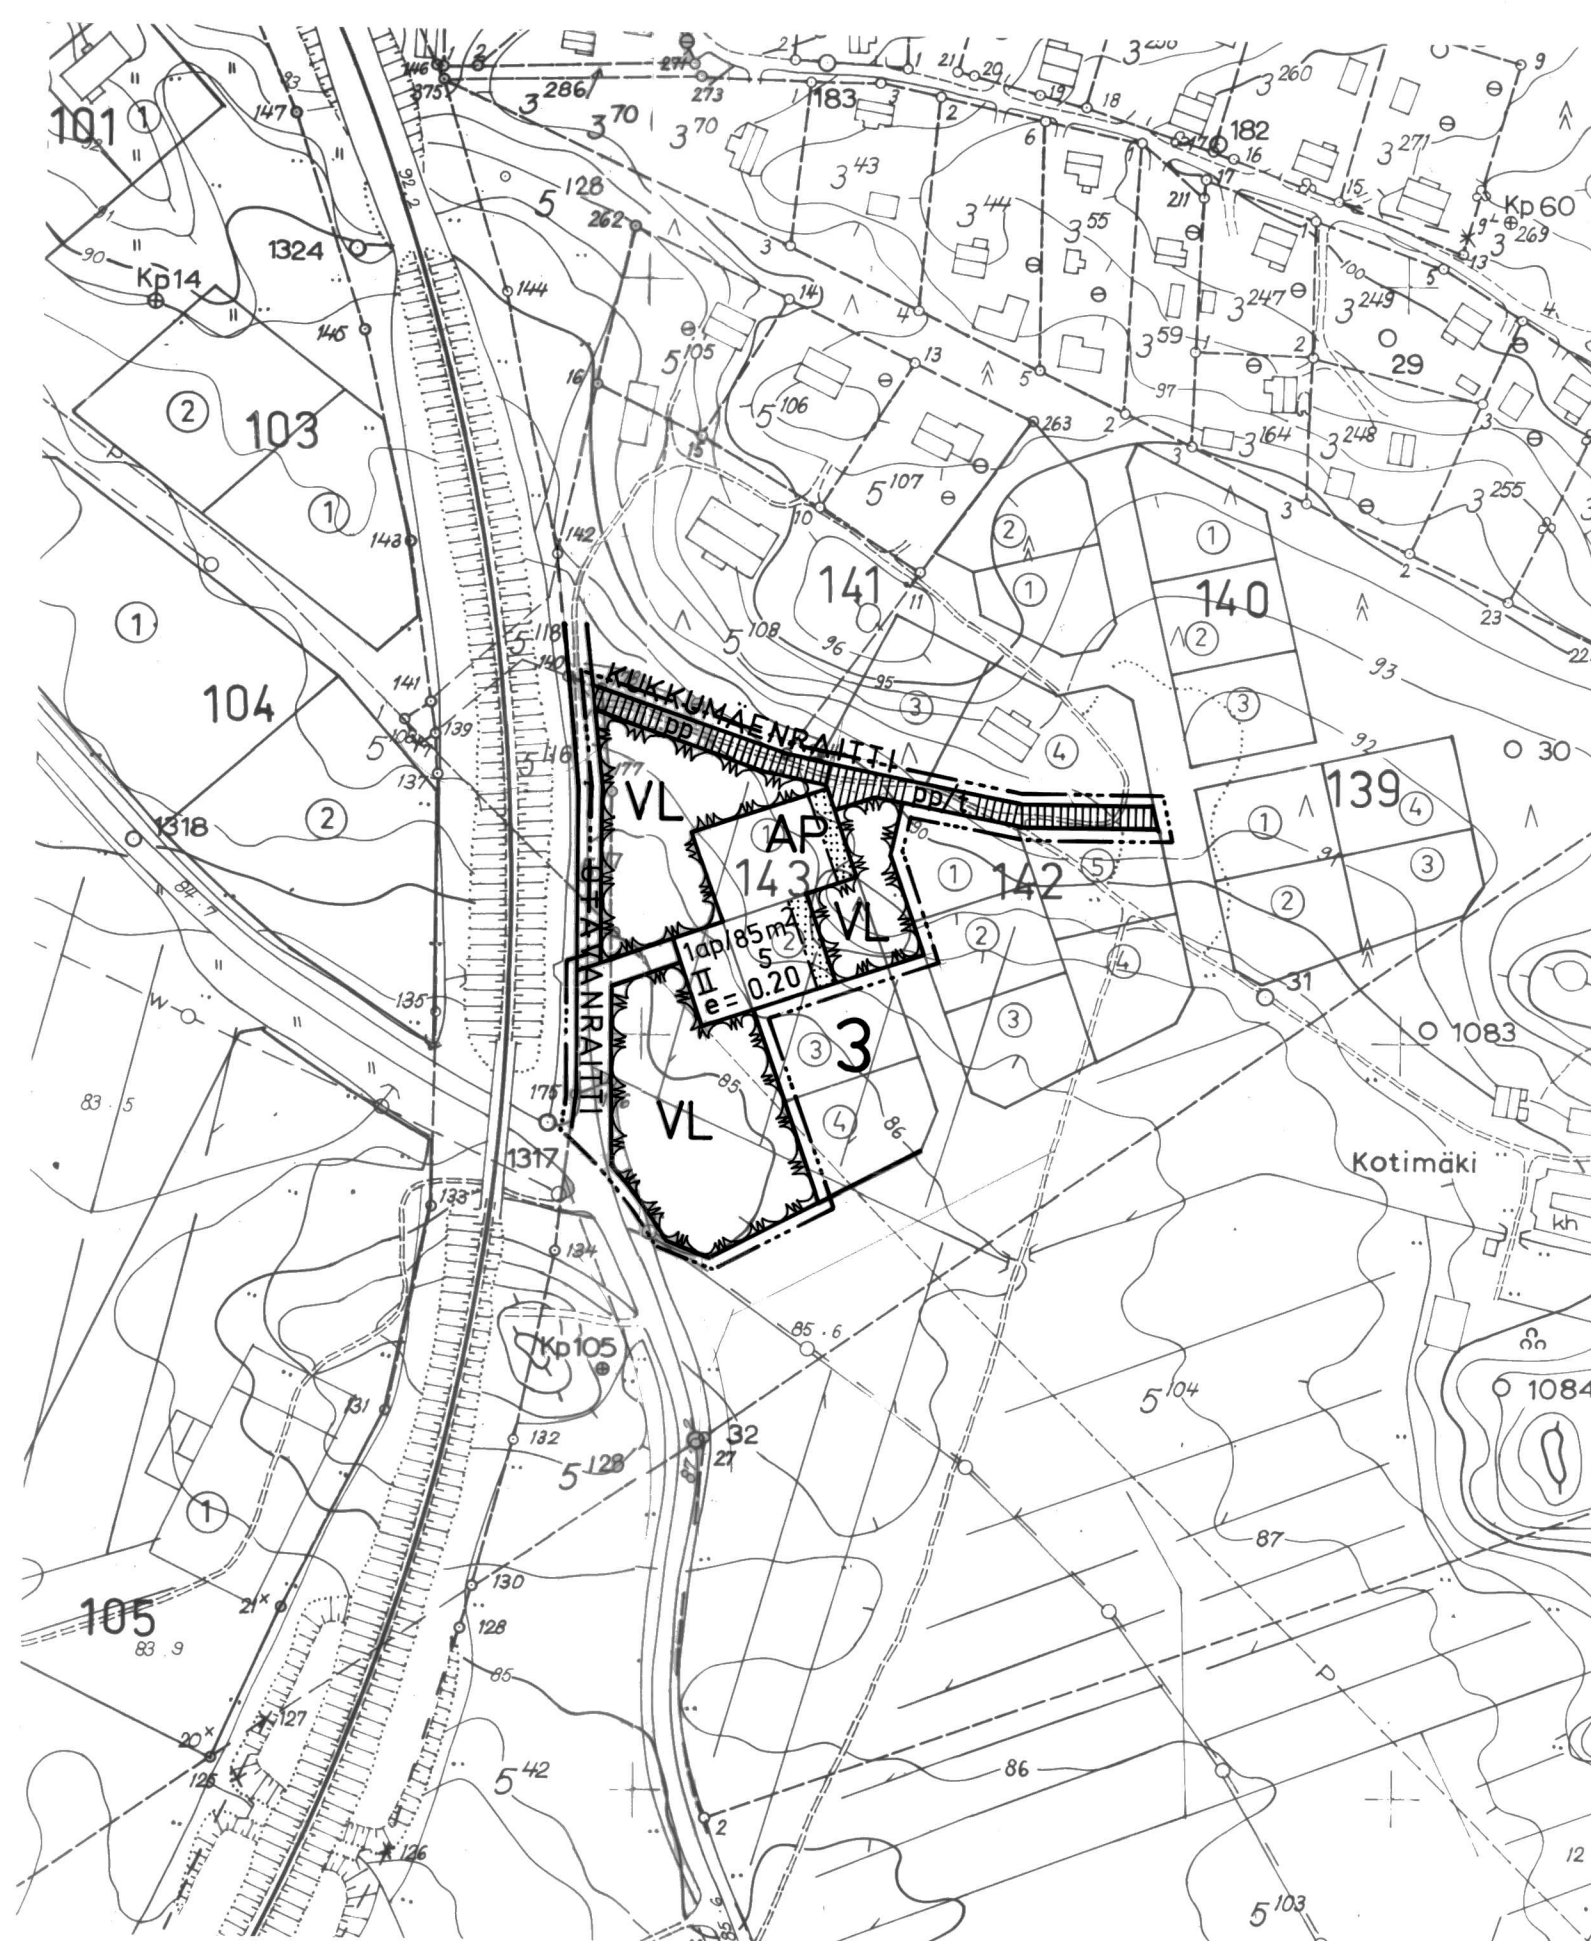

1:2000

TOIJALAN KAUPUNKI

Mittaustoimisto

POISTUVAN ASEMAKAAVAN ALUE

