


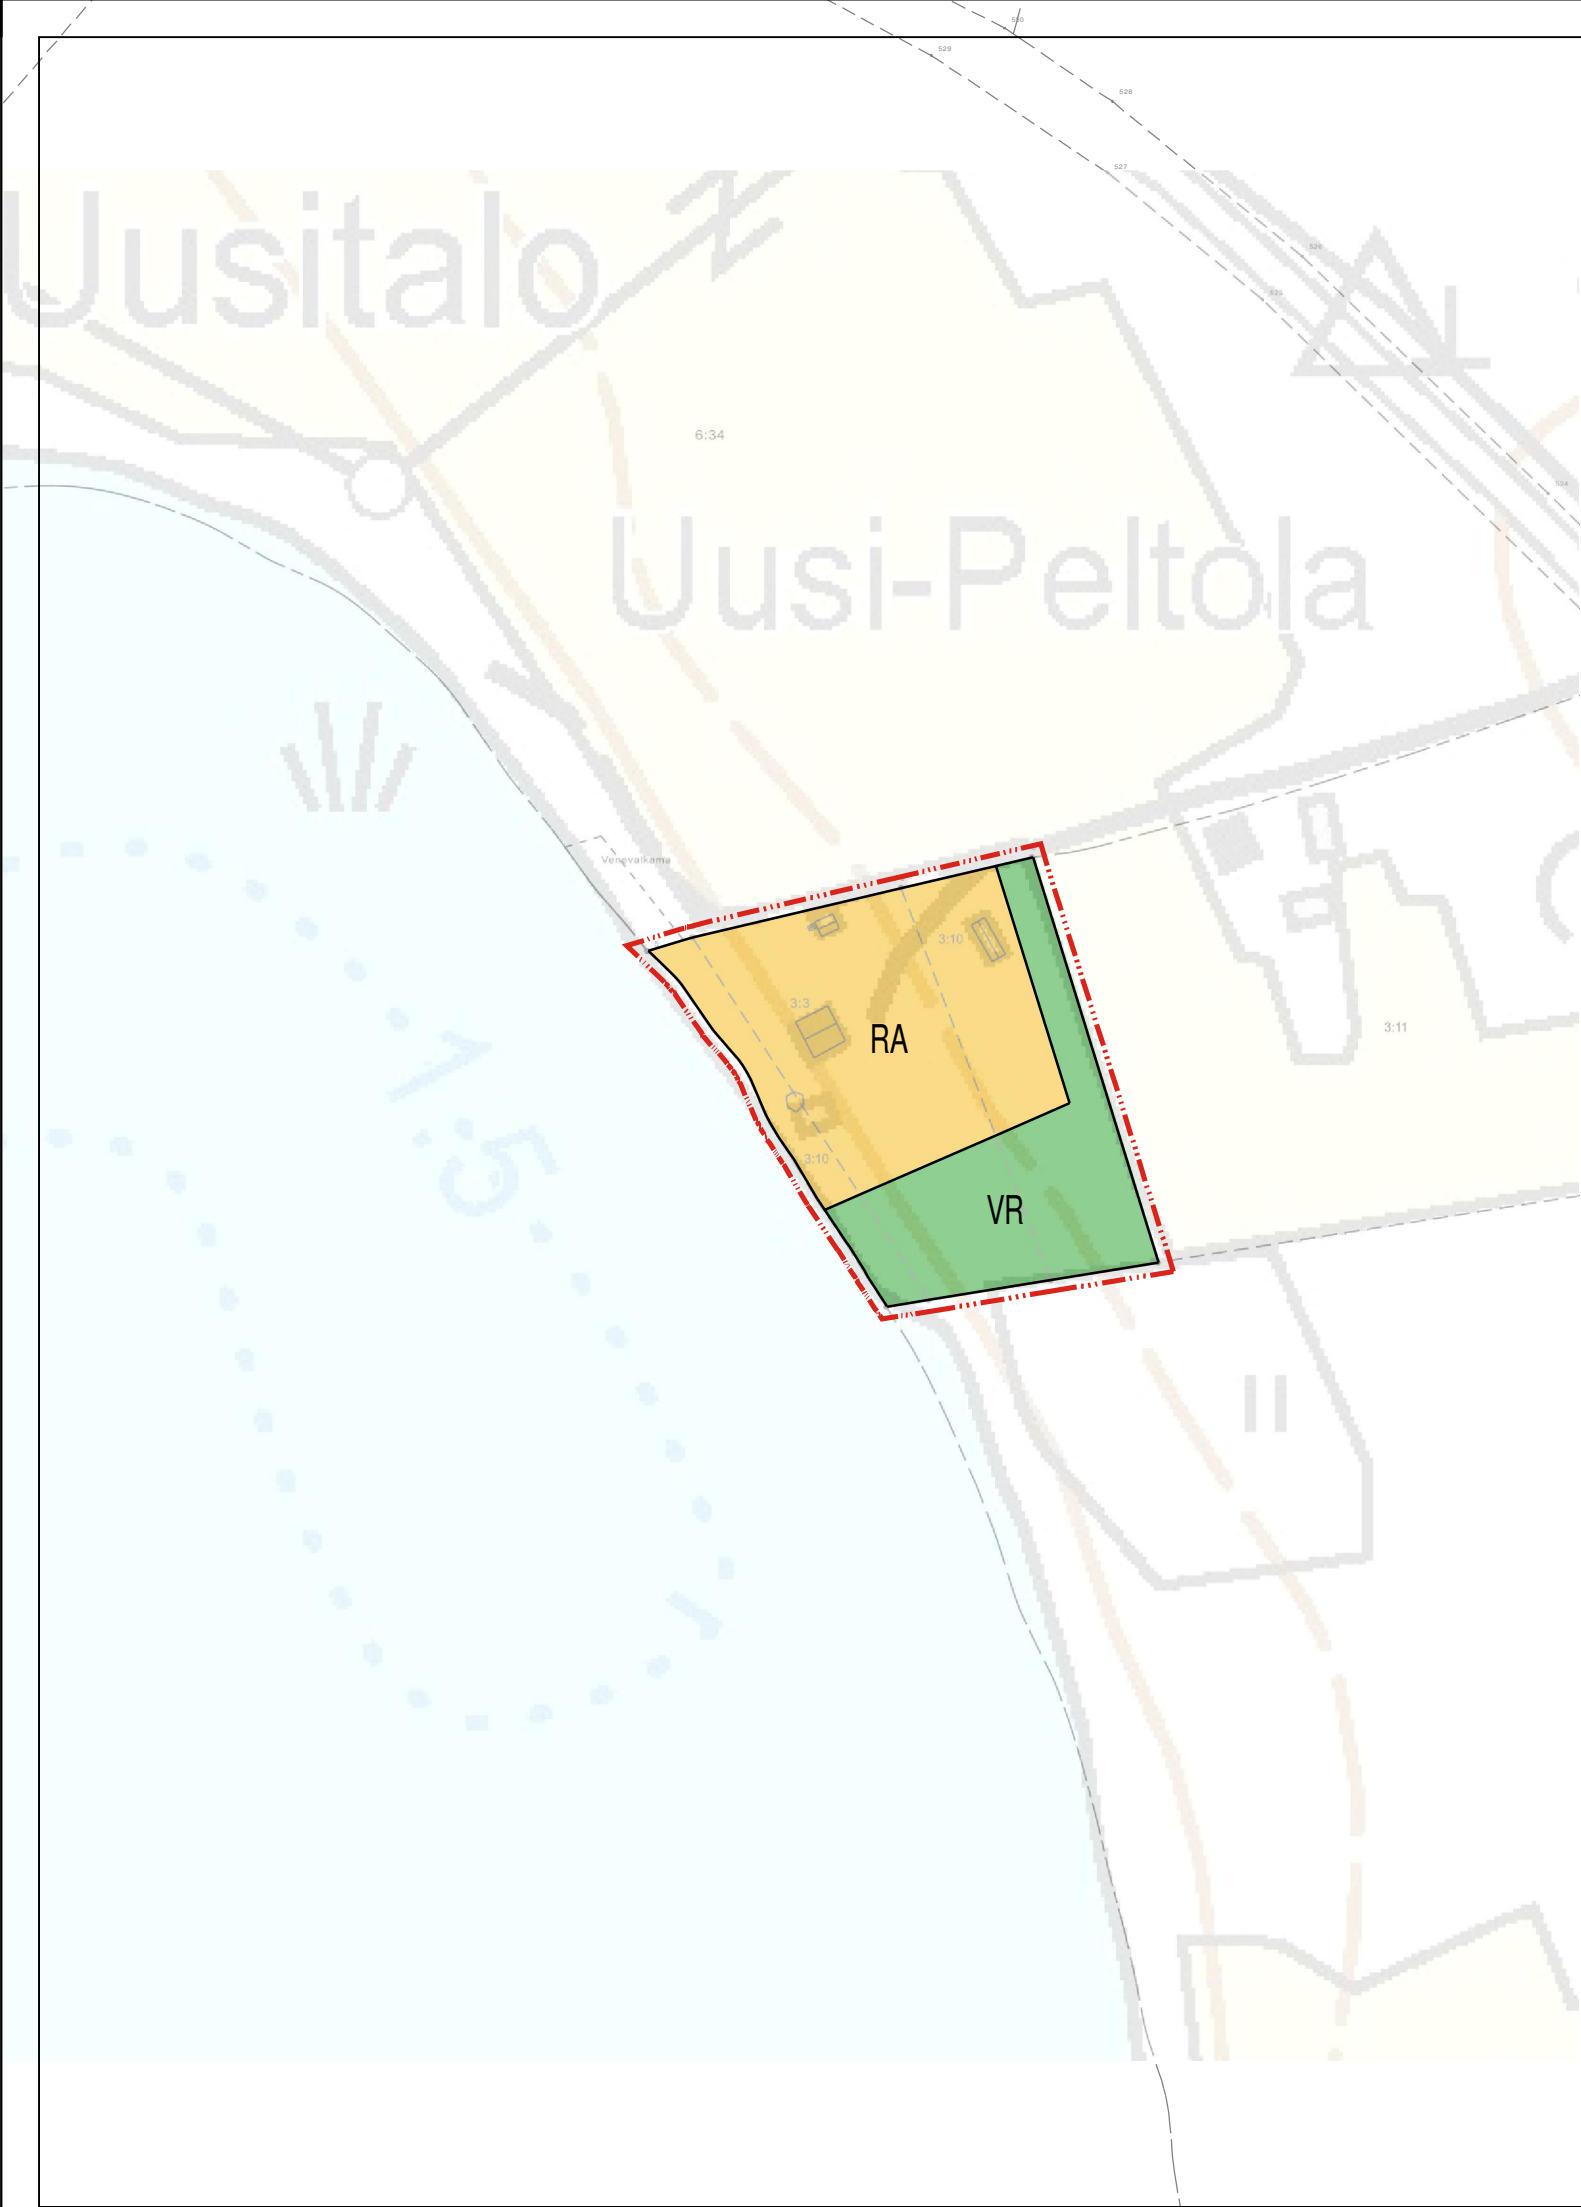

YLEISKAAVAMERKINNÄT JA -MÄÄRÄYKSET

VR Retkeily- ja ulkoilualue.
Alueelle saa rakentaa virkistysmajan talousrakennuksineen. Näiden yhteenlaskettu kerrosala saa olla enintään 50 k-m2.

RA Loma-asuntoalue.
Rakennuspaikalle saa sijoittaa yhden enintään yksiasuntoisen, enintään kaksikerroksisen loma-asuinrakennuksen, erillisen saunan sekä talousrakennuksia. Rakennuspaikalle sijoitettavien rakennusten yhteenlaskettu kerrosala saa olla yhteensä enintään 10 % rakennuspaikan pinta-alasta, kuitenkin enintään 250 k-m2. Kerrosalaltaan enintään 80 k-m2 yksikerroksisen rakennuksen etäisyys keskivedenkorkeuden mukaisesta rantaviivasta tulee olla vähintään 20 m, kerrosalaltaan yli 80 k-m2 rakennuksen etäisyys vähintään 30 metriä ja kerrosalaltaan yli 140 k-m2 rakennuksen etäisyys vähintään 40 m. Saunan, jonka katettu pohjan pinta-ala on enintään 30 m2, saa rakentaa 10 metrin etäisyydelle keskivedenkorkeuden mukaisesta rantaviivasta. Alle 2000 m2 suuruisella rakennuspaikalla rakennusten yhteenlaskettu kerrosala saa olla enintään 10 % rakennuspaikan pinta-alasta. Olemassa olevia rakennuksia saa peruskorjata ja tuhoutuneiden tilalle rakentaa uusia nykyistä kerrosalaa ylittämättä. Pinta-alaltaan alle 1 ha saarilla olemassa olevia rakennuksia saadaan peruskorjata ja tuhoutuneiden tilalle rakentaa uusia nykyistä kerrosalaa ylittämättä. Uudisrakentamisessa tulee noudattaa rakentamismääräyksiä edellä mainittuja rakennuksen kerrosalaa koskevia poikkeuksia lukuun ottamatta.

Yleiskaava-alueen raja.

Alueen raja.

Rakennusten tulee sopeutua malliltaan, materiaaliltaan, mittasuhteiltaan ja väriykseltään olevaan rakennuskantaan ja rantamaisemaan.

Rakennuspaikalla tulee rantavyöhykkeen kasvillisuus pääosin säilyttää ja vain harventaminen on sallittua.


Muodostettavan rakennuspaikan rantaviivan pituus tule olla vähintään 40 m.

Ellei ylävesirajaa ole tiedossa, on alin rakentamiskorkeus oltava vähintään +1 metri keskiveden korkeudesta mitattuna.

Rakennuspaikkojen vesi, jätevesi ja jätehuollossa on noudatettava voimassa olevia viranomaismääräyksiä ja järjestettävä huolto siten, ettei synny vesistön eikä pohjaveden pilaantumisvaara.

Jätevedet on käsiteltävä kaupungin ympäristömääräysten tai ympäristön suojeluviranomaisen erikseen antamien ohjeiden mukaisesti. Selvitys ja suunnitelmat jätevesien käsittelyjärjestelmästä tulee liittää lupa-asiakirjoihin.

Uusien rakennuspaikkojen pääsytiät tulee johtaa ensisijaisesti olemassa olevien liittymien kautta yleiselle tielle. Vierekkäisten rakennuspaikkojen kulku tulee ensisijaisesti tapahtua samasta liittymästä. Pohjois-Savon Ely-keskuksen, Liikenne- ja infrastruktuurivastuualueen kanssa tulee neuvotella hyvissä ajoin uuden liittymän sijainnista tai liittymän käyttötarkoituksen muutoksesta.

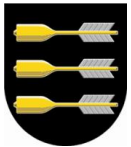

PIEKSÄMÄKI

Rantayleiskaavan muutos, joka koskee tiloja Porsaskosken kansakoulu 593-417-3-3 ja Kouluranta 593-417-3-10 Pieksämäen kaupungissa.

Retkeily- ja ulkoilualueen muodostaminen osasta loma-asuntoaluetta.

MITTAKAAVA 1:2000



Kaup. valtuusto on kokouksessaan § kohdalla hyväksynyt tämän rantaosayleiskaavan muutoksen.	NAARAJÄRVEN ALUEEN RANTAOSAYLEISKAAVAN MUUTOS TILOILLA PORSASKOSKEN KANSAKOULU 593-417-3-3 JA KOULURANTA 593-417-3-10 Lainvoimainen Säilytys
Pohjakartta täyttää asetuksen 1284/99 vaatimukset. Maanmittausteknikko Juha Sormunen	Pieksämäen kaupungin tekninen virasto MAANKÄYTÖN SUUNNITTELU Pieksämäki 31.8.2016 Maankäyttöinsinööri Anssi Tarkiainen