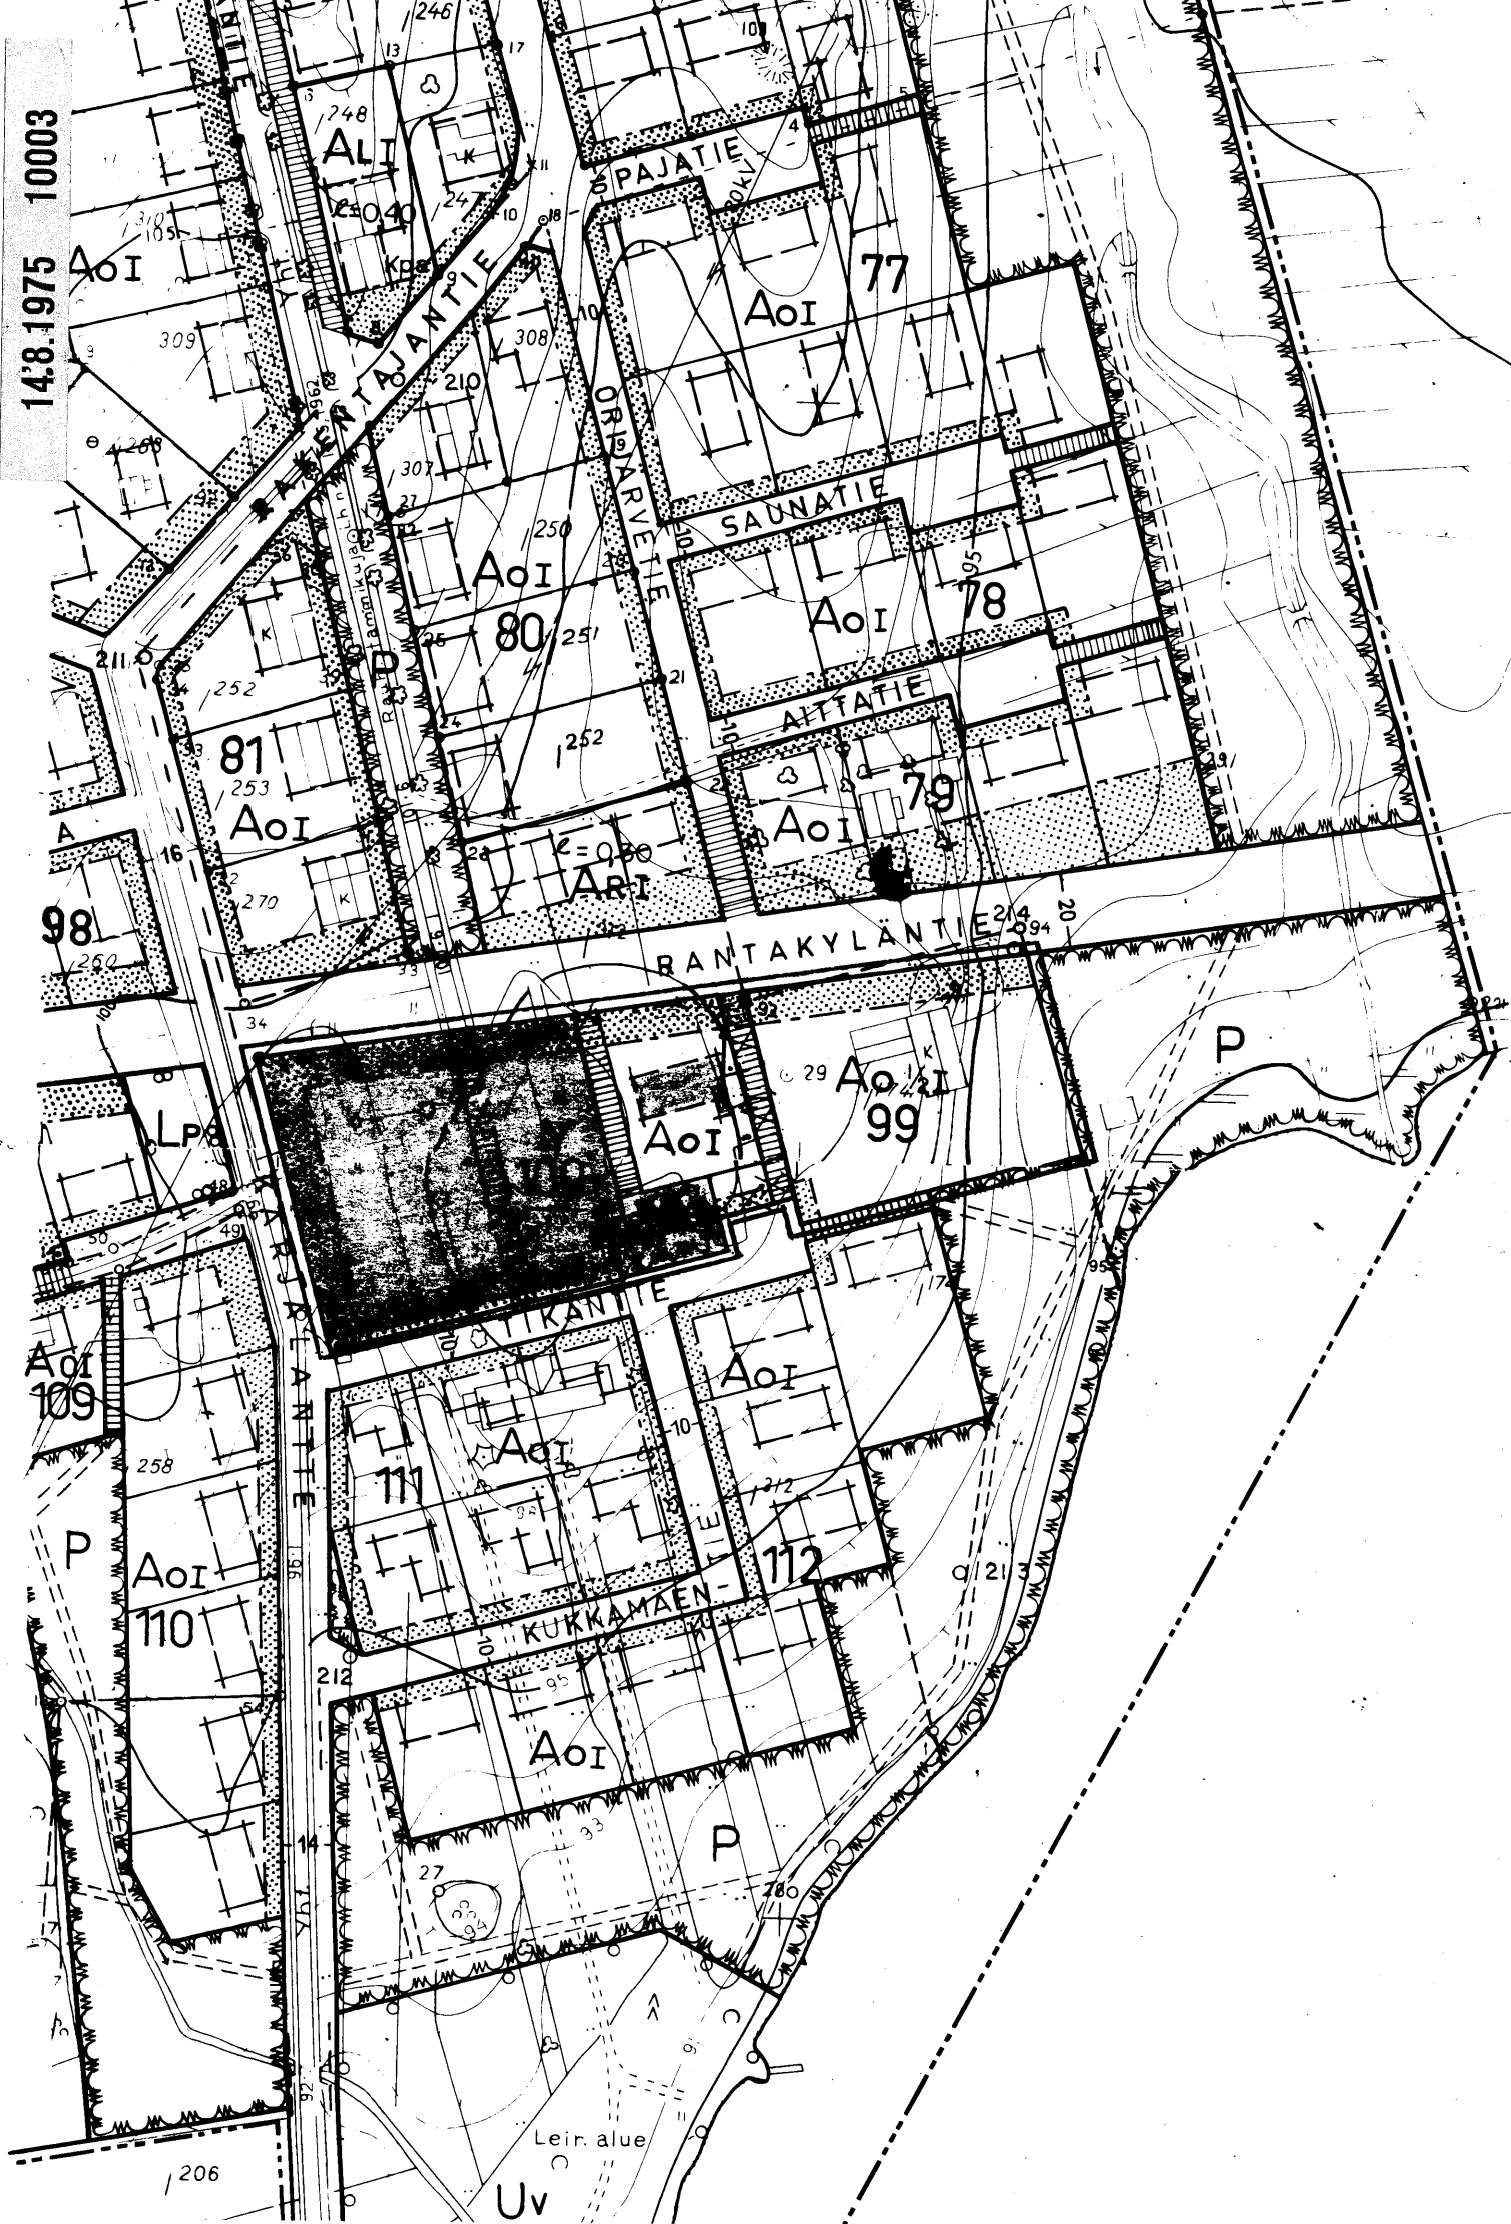


14.8.1975 10003

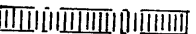
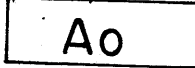
10003



MIKKELIN MAALAISKUNTA RANTAKYLÄ 1:2000

Rakennuskaavan muutos kortteleissa 99 ja 100 sekä niihin liittyvillä kaavatiealueilla

Merkintöjen selitykset:

-  3 m sen kaava-alueen ulkopuolella oleva viiva, jota vahvistaminen koskee
-  Eri kaavamääräysten alaisten alueen osien välinen raja
-  Korttelin, korttelinosan ja alueen raja
-  Ohjeellinen rakennusalan raja
-  Korttelin numero
-  Istutettava rakennuspaikan osa
-  Yleiselle jalankululle varattu tiealue
-  Yleiselle jalankululle varattu korttelin osa
-  Roomalainen numero, joka osoittaa rakennusten, rakennuksen tai sen osan suurimman sallitun varsinaisen kerrosluvun
-  Yleisen rakennuksen korttelialue
-  Omakotirakennuksen korttelialue
-  Puistealue
-  Risti merkinnän päällä osoittaa merkinnän poistamista

Mikkelissä 23 päivänä tammikuuta 1975

DI *Markku Asikainen*
Markku Asikainen

Todistan, että tämä Rantakylän rakennuskaavan muutosta tarkoittava kartta on Mikkelin maalaiskunnan kunnanvaltuuston 16 päivänä toukokuuta 1975 § 39 tekemän päätöksen mukainen.

Mikkelissä 18.6.1975

Virallisesti
Vt. kaavasektioriohjaaja

Inkeri Väisänen
Inkeri Väisänen