
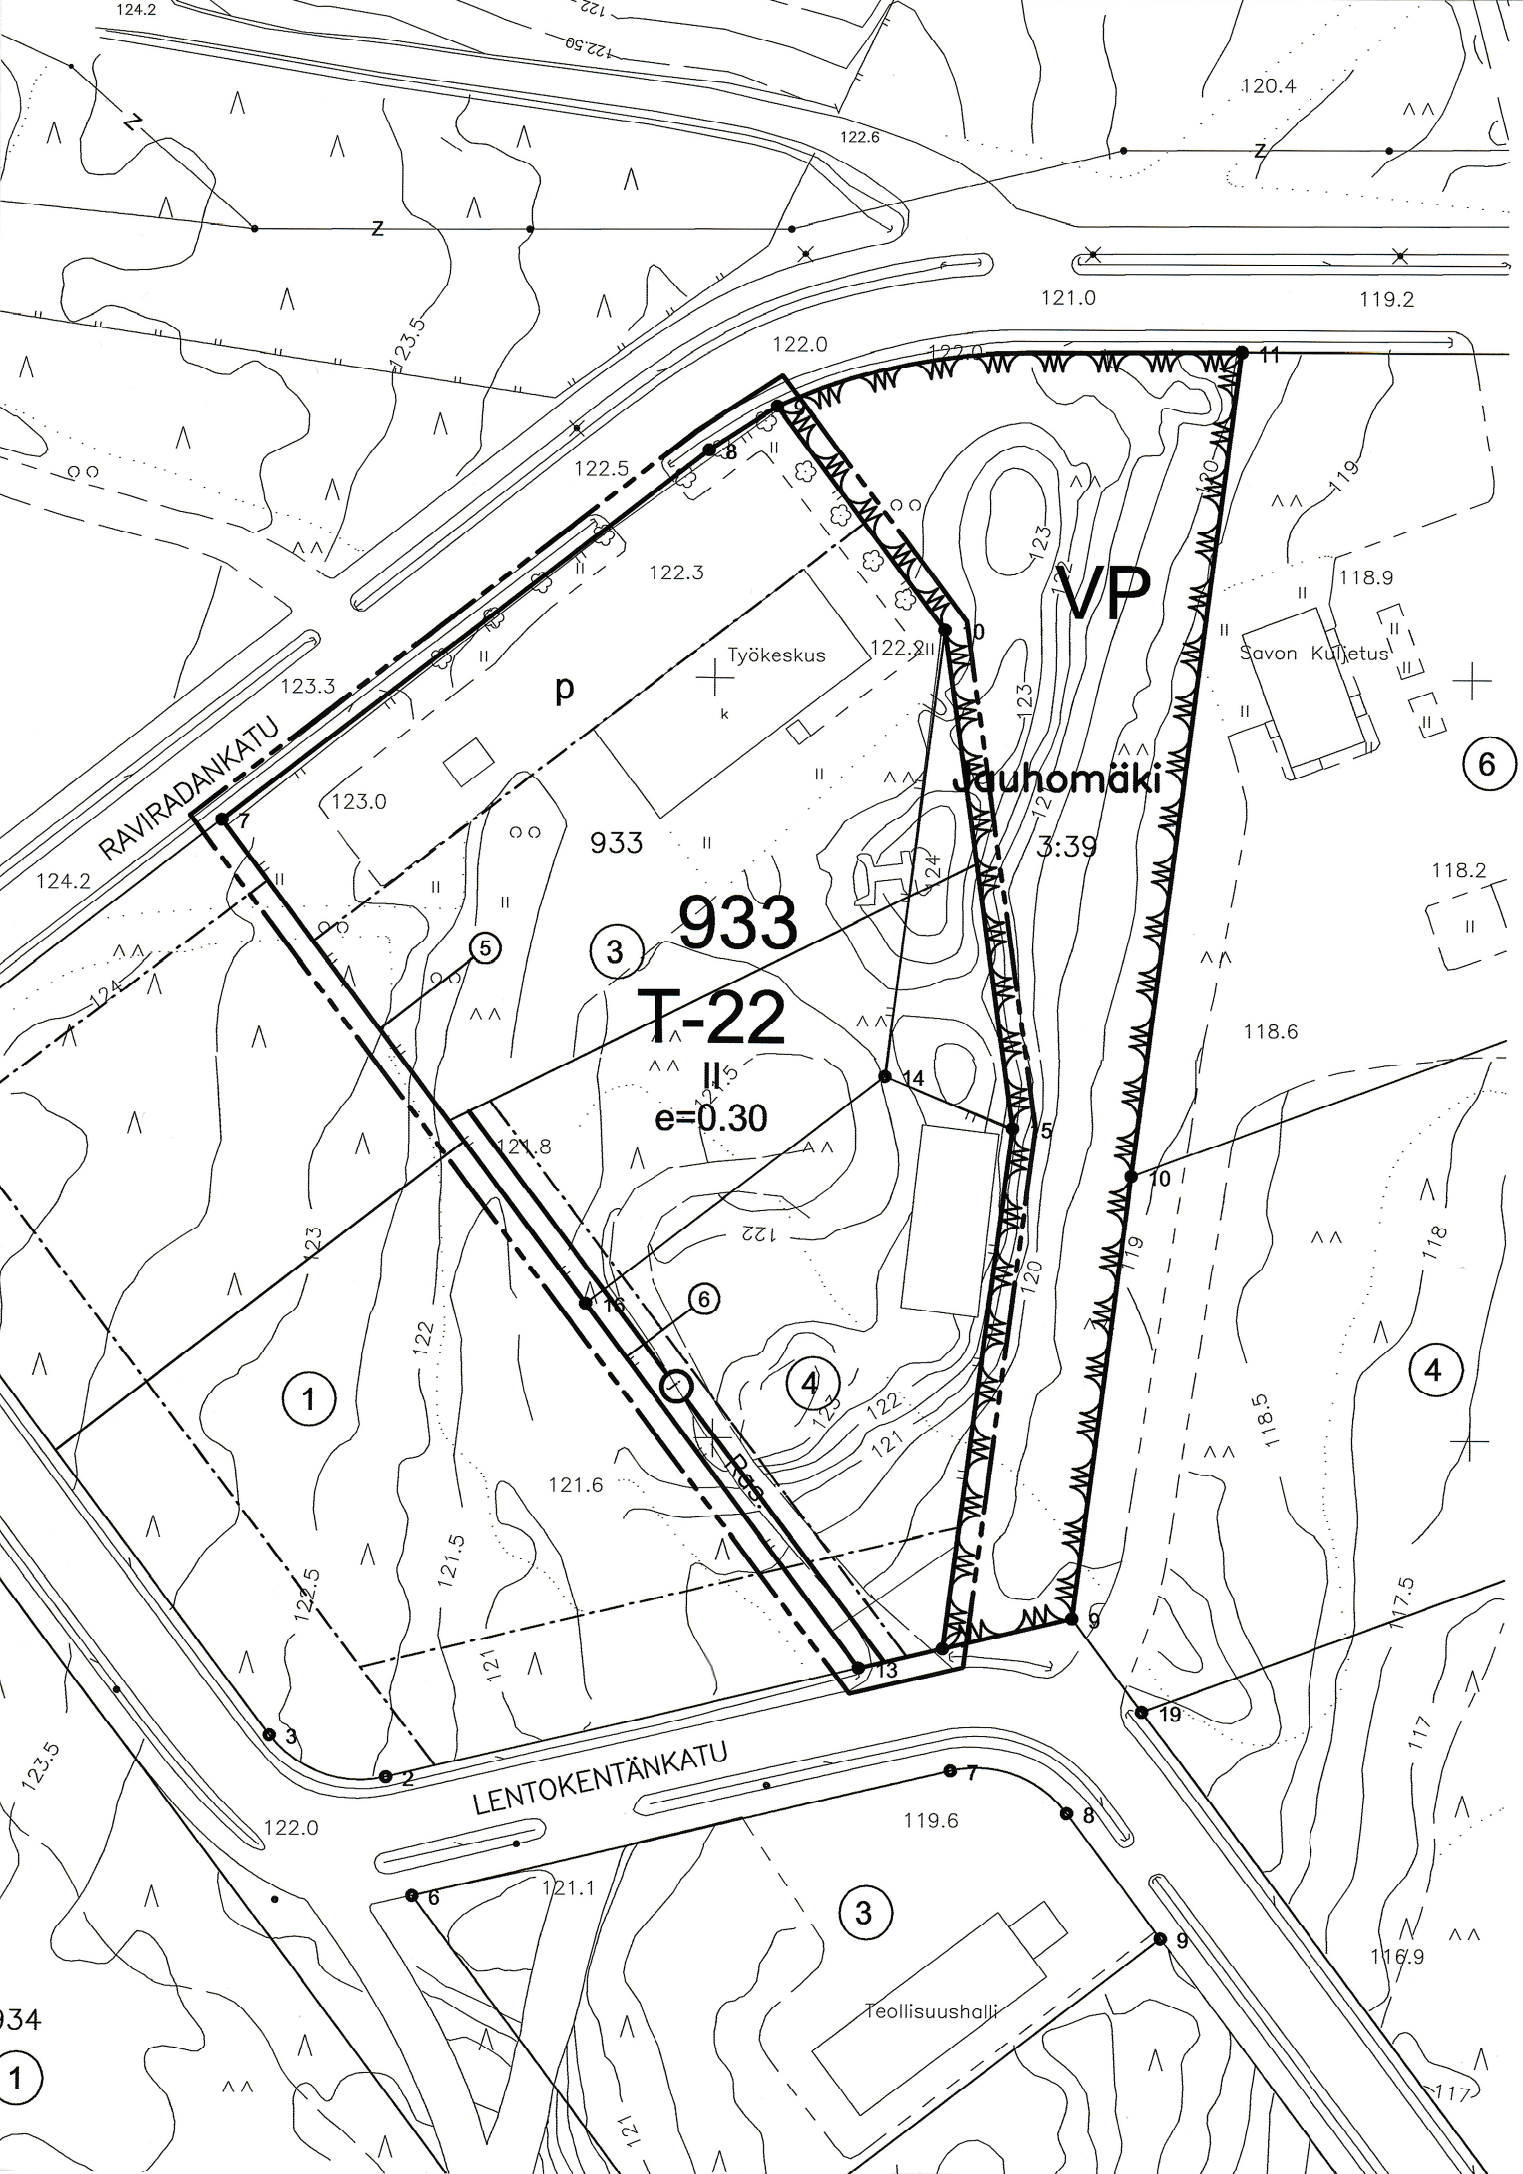
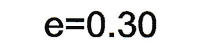
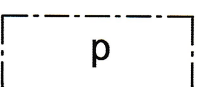
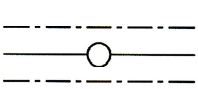


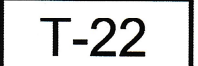

ASEMAKAAVAMERKINNÄT JA MÄÄRÄYKSET

-  3 m kaava-alueen rajan ulkopuolella oleva viiva.
-  Korttelin, korttelinosan ja alueen raja.
-  Osa-alueen raja.
-  Sitovan tonttijaon mukaisen tontin raja ja numero.
-  Korttelin numero.
-  Roomalainen numero osoittaa rakennusten, rakennuksen tai sen osan suurimman sallitun kerrosluvun.
-  Tehokkuusluku eli kerrosalan suhde tontin pinta-alaan.
-  Rakennusala.
-  Pysäköimispaikka.
-  Johtoa varten varattu alueen osa.
-  Yhdistettyjen teollisuus- ja varastorakennusten korttelialue. Korttelialueella saa rakentaa teollisen toiminnan edellyttämät palvelutilat sekä tarvittavat lämpökeskusrakenteet. Alue sijaitsee tärkeällä pohjavesialueella. Kaikessa rakentamisessa on huomioitava, ettei toiminnasta aiheudu pohjaveden pilaantumisen vaaraa.

SUONENJOKI

9. kaupunginosa

Asemakaavan muutos koskee: osaa korttelia 933 ja puistoaluetta
Asemakaavan muutoksella muodostuu: osa korttelista 933

SUONENJOEN KAUPUNGIN TEKNINEN OSASTO

Pohjakartta on laadittu 23.12.1999 annetussa kaavoitusmittausasetuksessa säädetyllä tarkkuudella.
Asemakaavan muutos laadittu 30.8.2007
Mittakaava 1:1000
Tekninen lautakunta hyväksynyt 9.10.2007 §71
Tekninen johtaja Veijo Turkki

Asemakaava tullut voimaan 16.11.2007
Säilytysnumero AK009029