


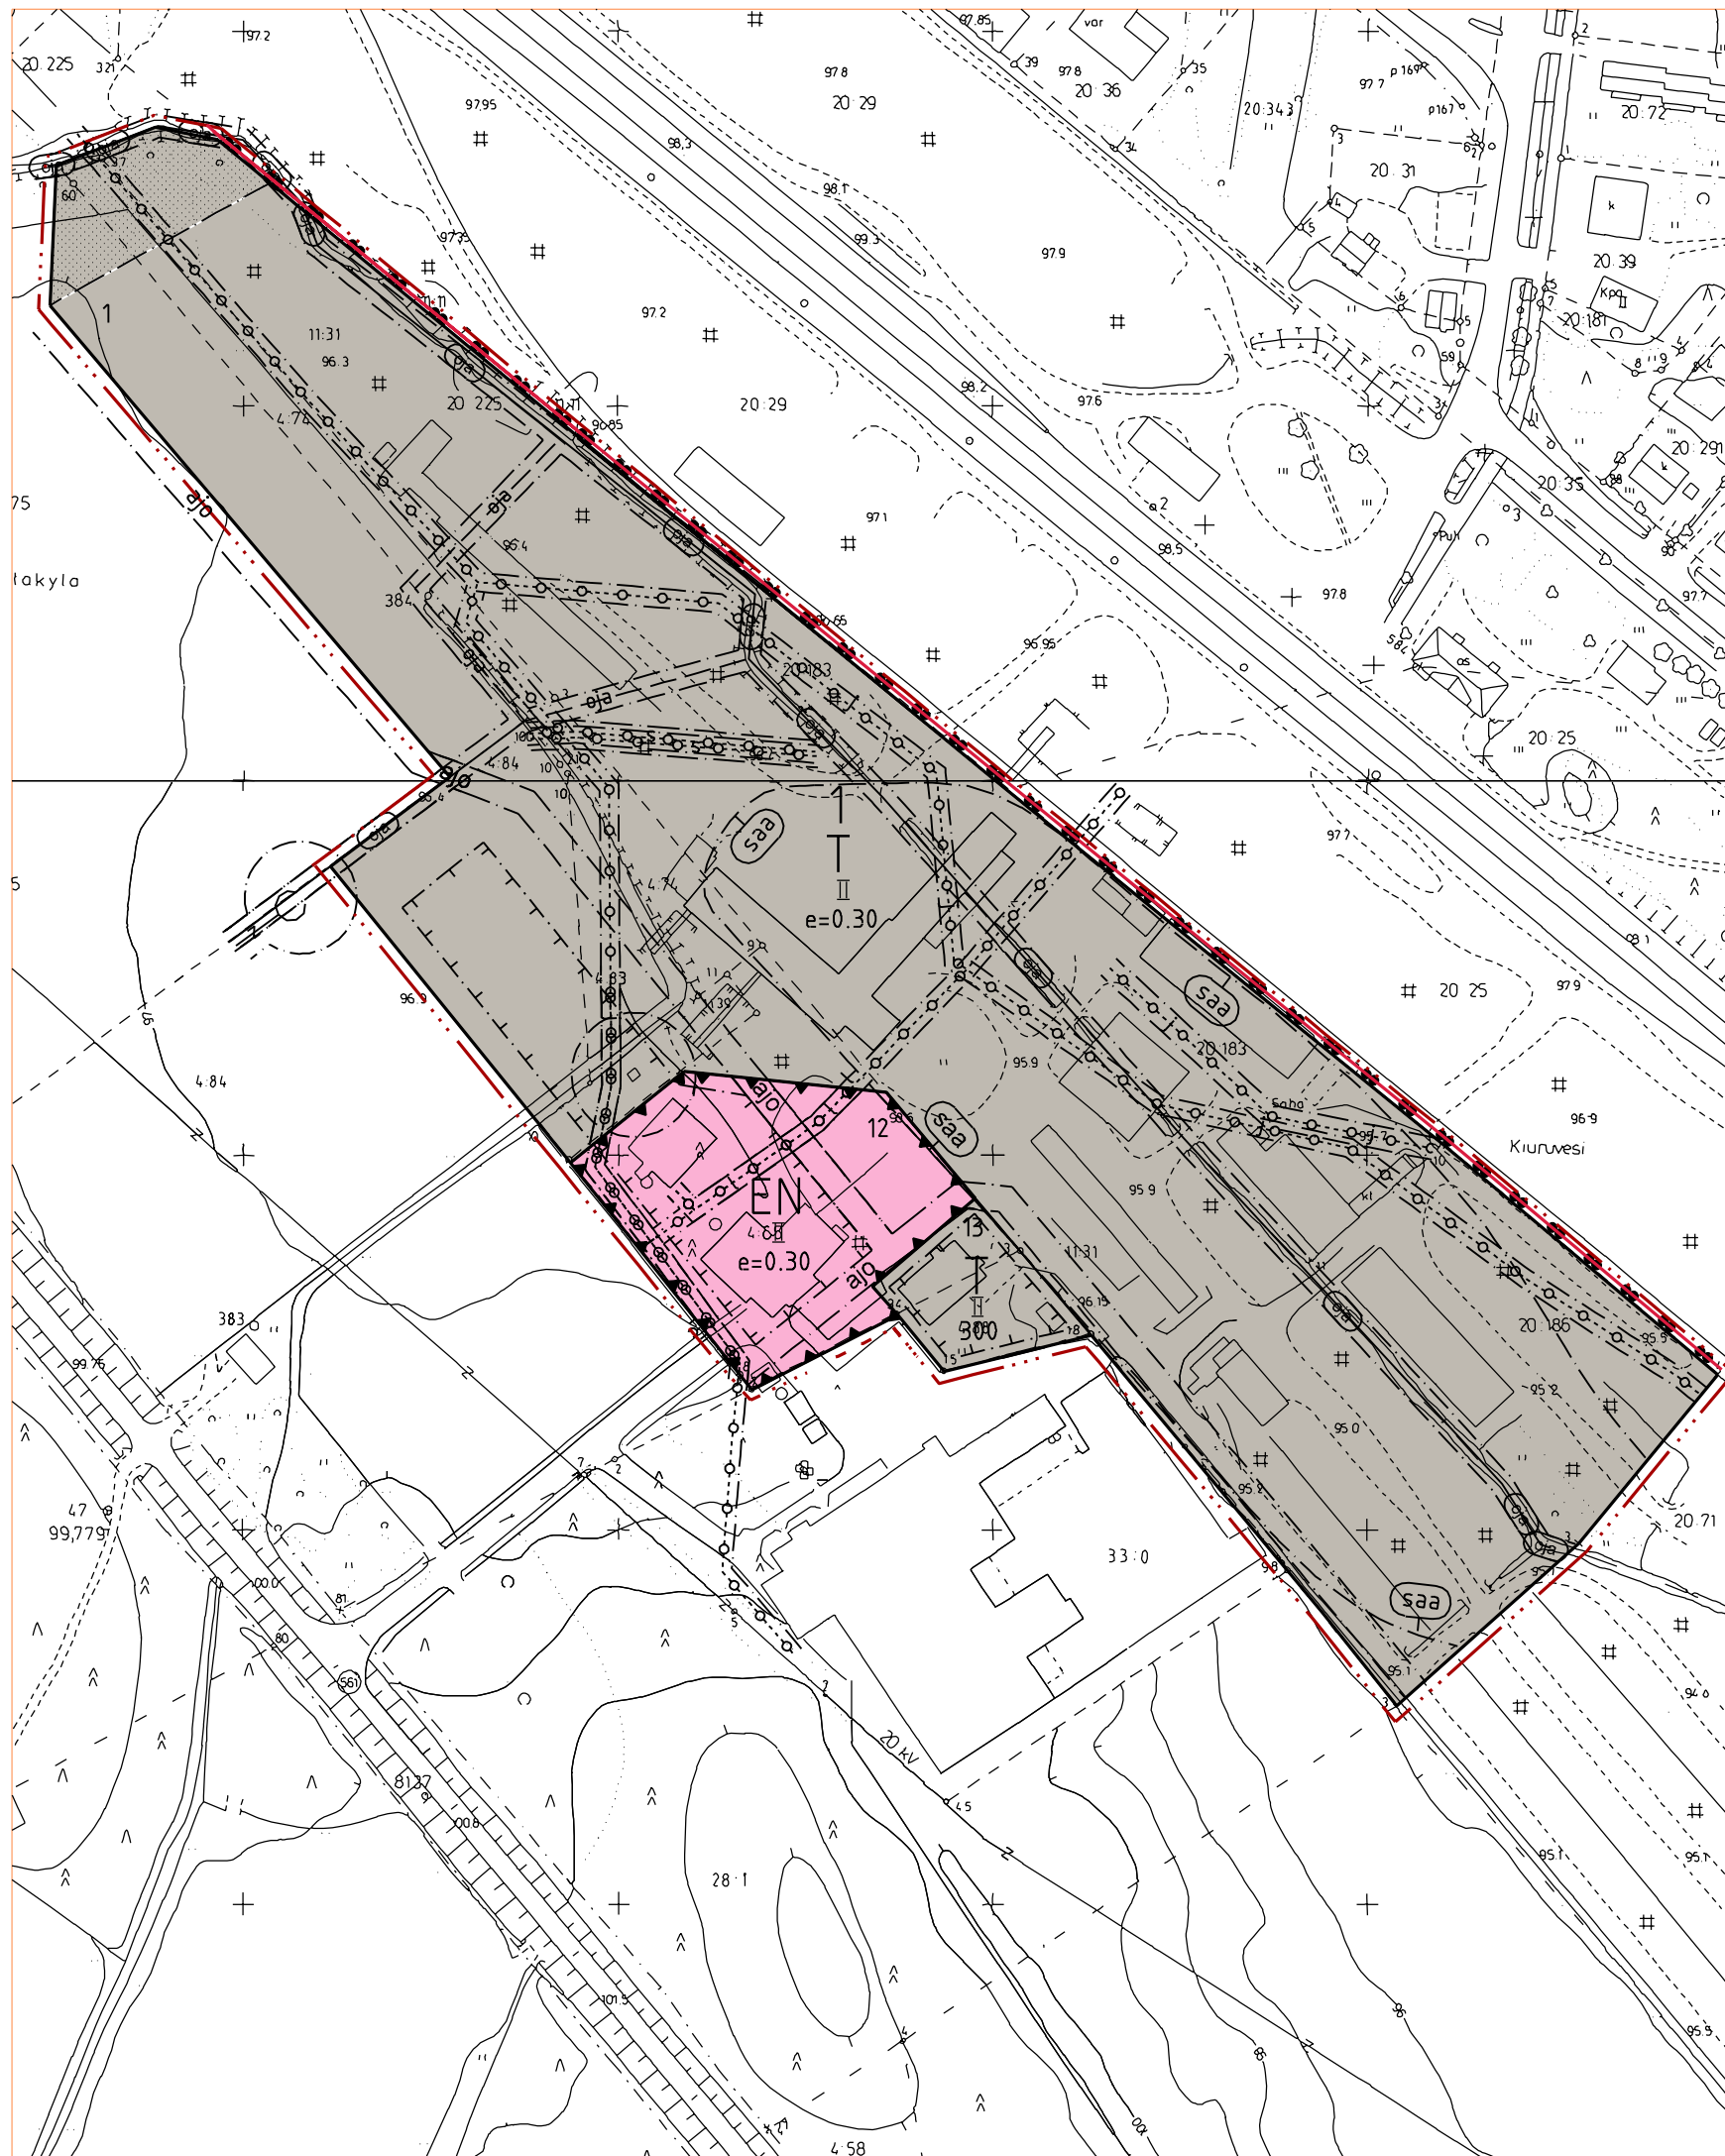

KIURUVEDEN KAUPUNKI

SAHATIENTIEEN ALUEEN ASEMAKAAVAN MUUTOS.

KIURUVEDEN KAUPUNGIN ASEMAKAAVAN MUUTOS
KOSKEE KORTTELIA 1 (OSA).

ASEMAKAAVAN MUUTOKSELLA MUODOSTUU KIURUVEDEN
KAUPUNGIN KORTTELI 1 (OSA).

1 : 2000




Teollisuus- ja varastorakennusten korttelialue.




Energiahuollon alue.




3 metriä kaava-alueen rajan ulkopuolella oleva raja.

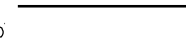


Korttelin, korttelinosan ja alueen raja.

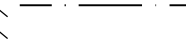

Osa-alueen raja.

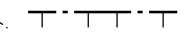

Poikkiviiva osoittaa rajan sen puolen, johon
merkintä kohdistuu.

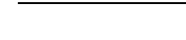

Ohjeellinen tontin/rakennuspaikan raja.

1

Korttelin numero.

4

Ohjeellisen tontin/rakennuspaikan numero.

IV


Roomalainen numero osoittaa rakennusten,
rakennuksen tai sen osan suurimman sallitun
kerrosluvun.

e=0.30

Tehokkuusluku eli kerrosalan suhde tontin/rakennus-
paikan pinta-alaan.

300


Rakennusoikeus kerrosalanelömetreinä.

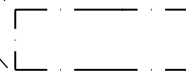


Rakennusala.



Istutettava alueen osa.

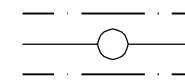


Johtoa varten varattu alueen osa
(z = linjasähkö).

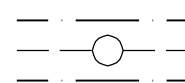


Maanalaistajohtoa varten varattu
alueen osa (j = viemäri,
l = lämpöjohto, s=sadevesiviemäri).



Ajoyhteys.

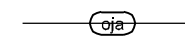

Alueelle varattava avo-oja.

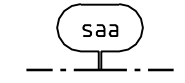

Tutkittava ja puhdistettava maa-alue.
Pilaantunut maa-alue on puhdistettava
ennen rakentamista.

YLEISET MÄÄRÄYKSET:

Autopaikkoja on varattava yksi kutakin työntekijää
kohden sekä vähintään kaksi vieraspaikkaa.

Sähkölinjojen suoja-alueella ei saa kasvattaa puita.

Kuopiossa 21.11.2005

JAAKKO PÖYRY INFRA
Maa ja Vesi

KUOPIOIN ALUETOIMISTO

Jorma Harju
insinööri

Pirjo Pellikka
rakennusarkkitehti (amk)

Laatimisvaiheen kuuleminen: 26.5.-8.6.2005

Asemakaavaehdotus nähtävillä 13.10.2005 -
26.10.2005

HYVÄKSYTTY KIURUVEDEN KAUPUNGIN
TEKNISESSÄ LAUTAKUNNASSA __.__.2005, §