


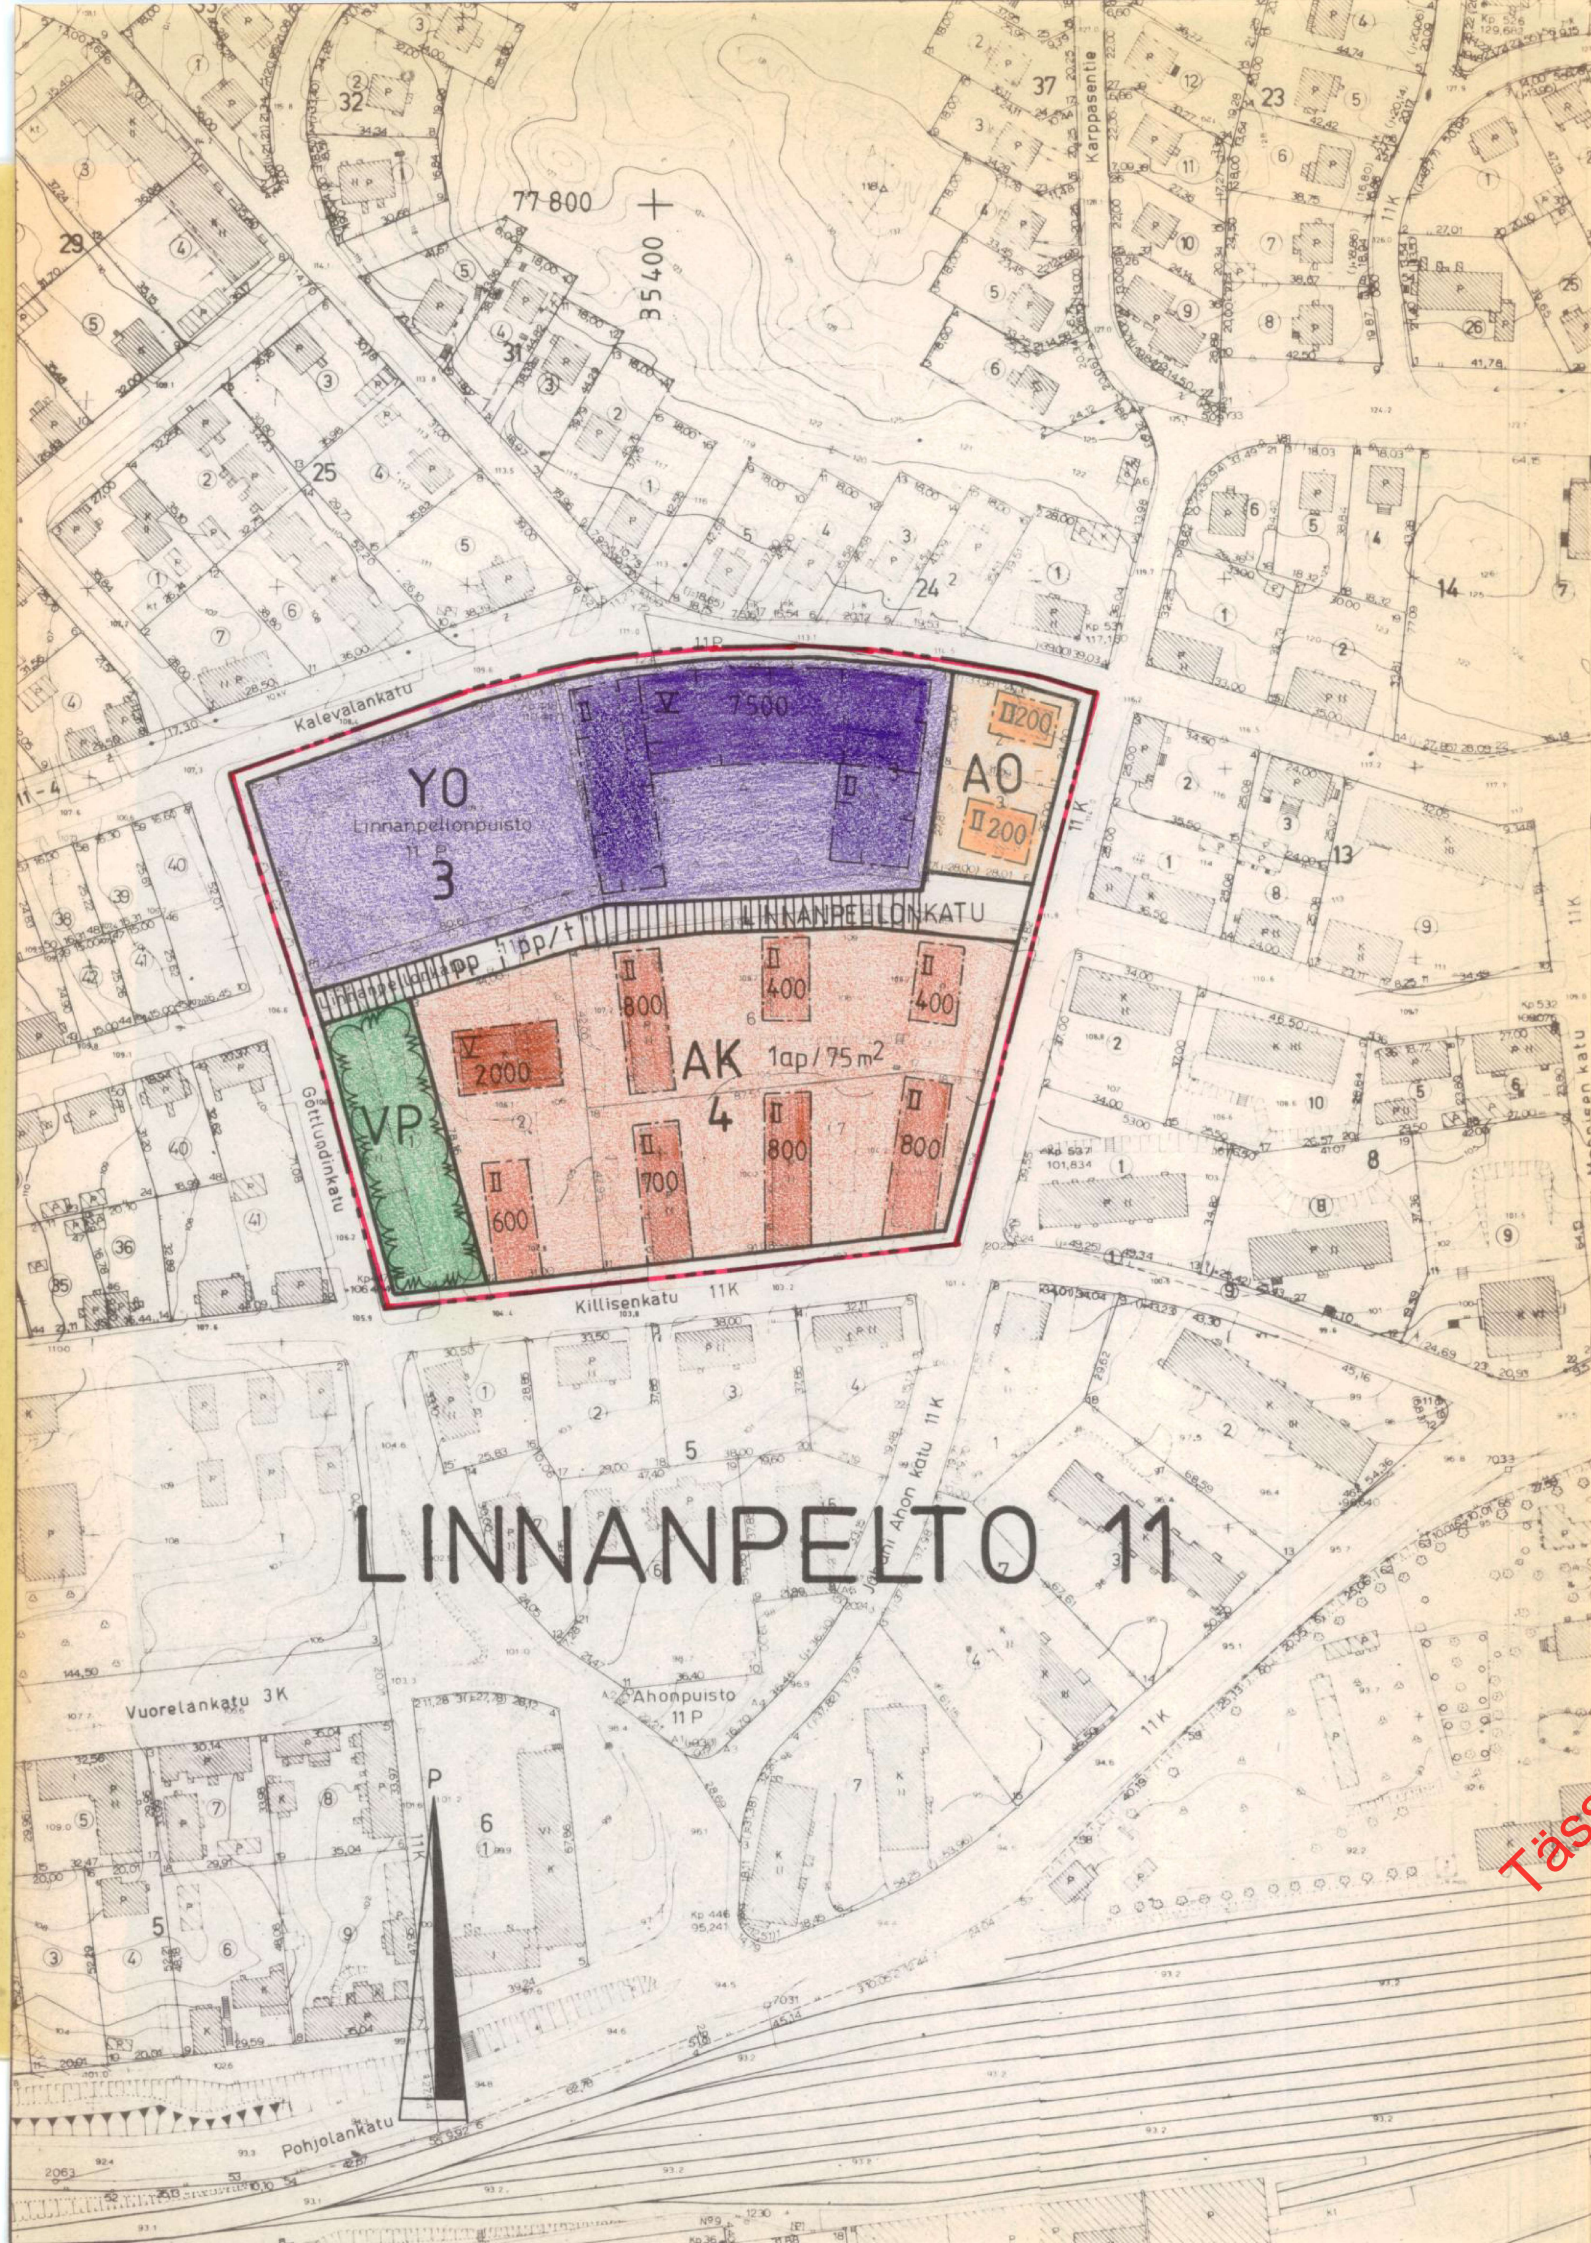

MERKINTÖJEN SELITYKSET JA ASEMAKAAVAMÄÄRÄYKSET


AK	Asuinkerrostalojen korttelialue
AO	Erillispientalojen korttelialue
YO	Opetustoimintaa palvelevien rakennusten korttelialue
VP	Puisto
—	3 m sen kaava-alueen ulkopuolella oleva viiva, jota vahvistaminen koskee.
---	Eri kaavamääräysten alaisten alueen osien välinen raja
—	Korttelin, korttelinosan ja alueen raja
—	Ohjeellinen tontin raja
11	Kaupunginosan numero
LINN	Kaupunginosan nimi
3	Korttelin numero
LINNANPELTONK	Korttelin, katuaukion, torin tai puiston nimi
	Jalankululle ja polkupyöräilylle varattu katu
	Jalankululle ja polkupyöräilylle varattu katu, jolla tontille ajajo on sallittu.
II	Roomalainen numero osoittaa rakennusten, rakennuksen tai sen osan suurimman sallitun kerrosluvun.
700	Rakennusoikeus kerrosalaneliömetreinä.
1ap/75m ²	Merkintä osoittaa, kuinka monta kerrosalaneliömetriä kohti on rakennettava yksi autopaikka.

KUOPIO

ASEMAKAAVANMUUTOS

LINNANPELTO 11:3,4, SEKÄ PUISTO JA KATUALUE.

MK 1:2000

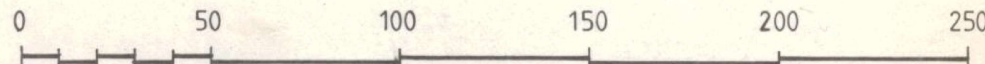

Kaupunginvaltuusto on kokouksessaan 16.8.1982 §:n 297 kohdalla hyväksynyt tämän asemakaavanmuutoksen.	Vahvistettu sisäasiainministeriön päätöksellä n:o 2715/514/82 3.12.1982
Kuopio 2. 9.1982 Mikko Aro II kaupunginsihteeri	Säilytys
Pohjakartta on laadittu kaavojen pohjakartoista 4.2.1960 annetussa asetuksessa säädetyllä tarkkuudella. Karttoitus on suoritettu v. 1970 sekä täydennyskartoitus v. 1971-75.	123/81 Ial Pvm 4.11.1981 Mk 1:2000 Suunn JL Piirt MV
Kaupungingeodeetti Risto Kersalo	Kuopion kaupungin tekninen virasto KAAVOITUSOSASTO kaavoitusarkkitehti