


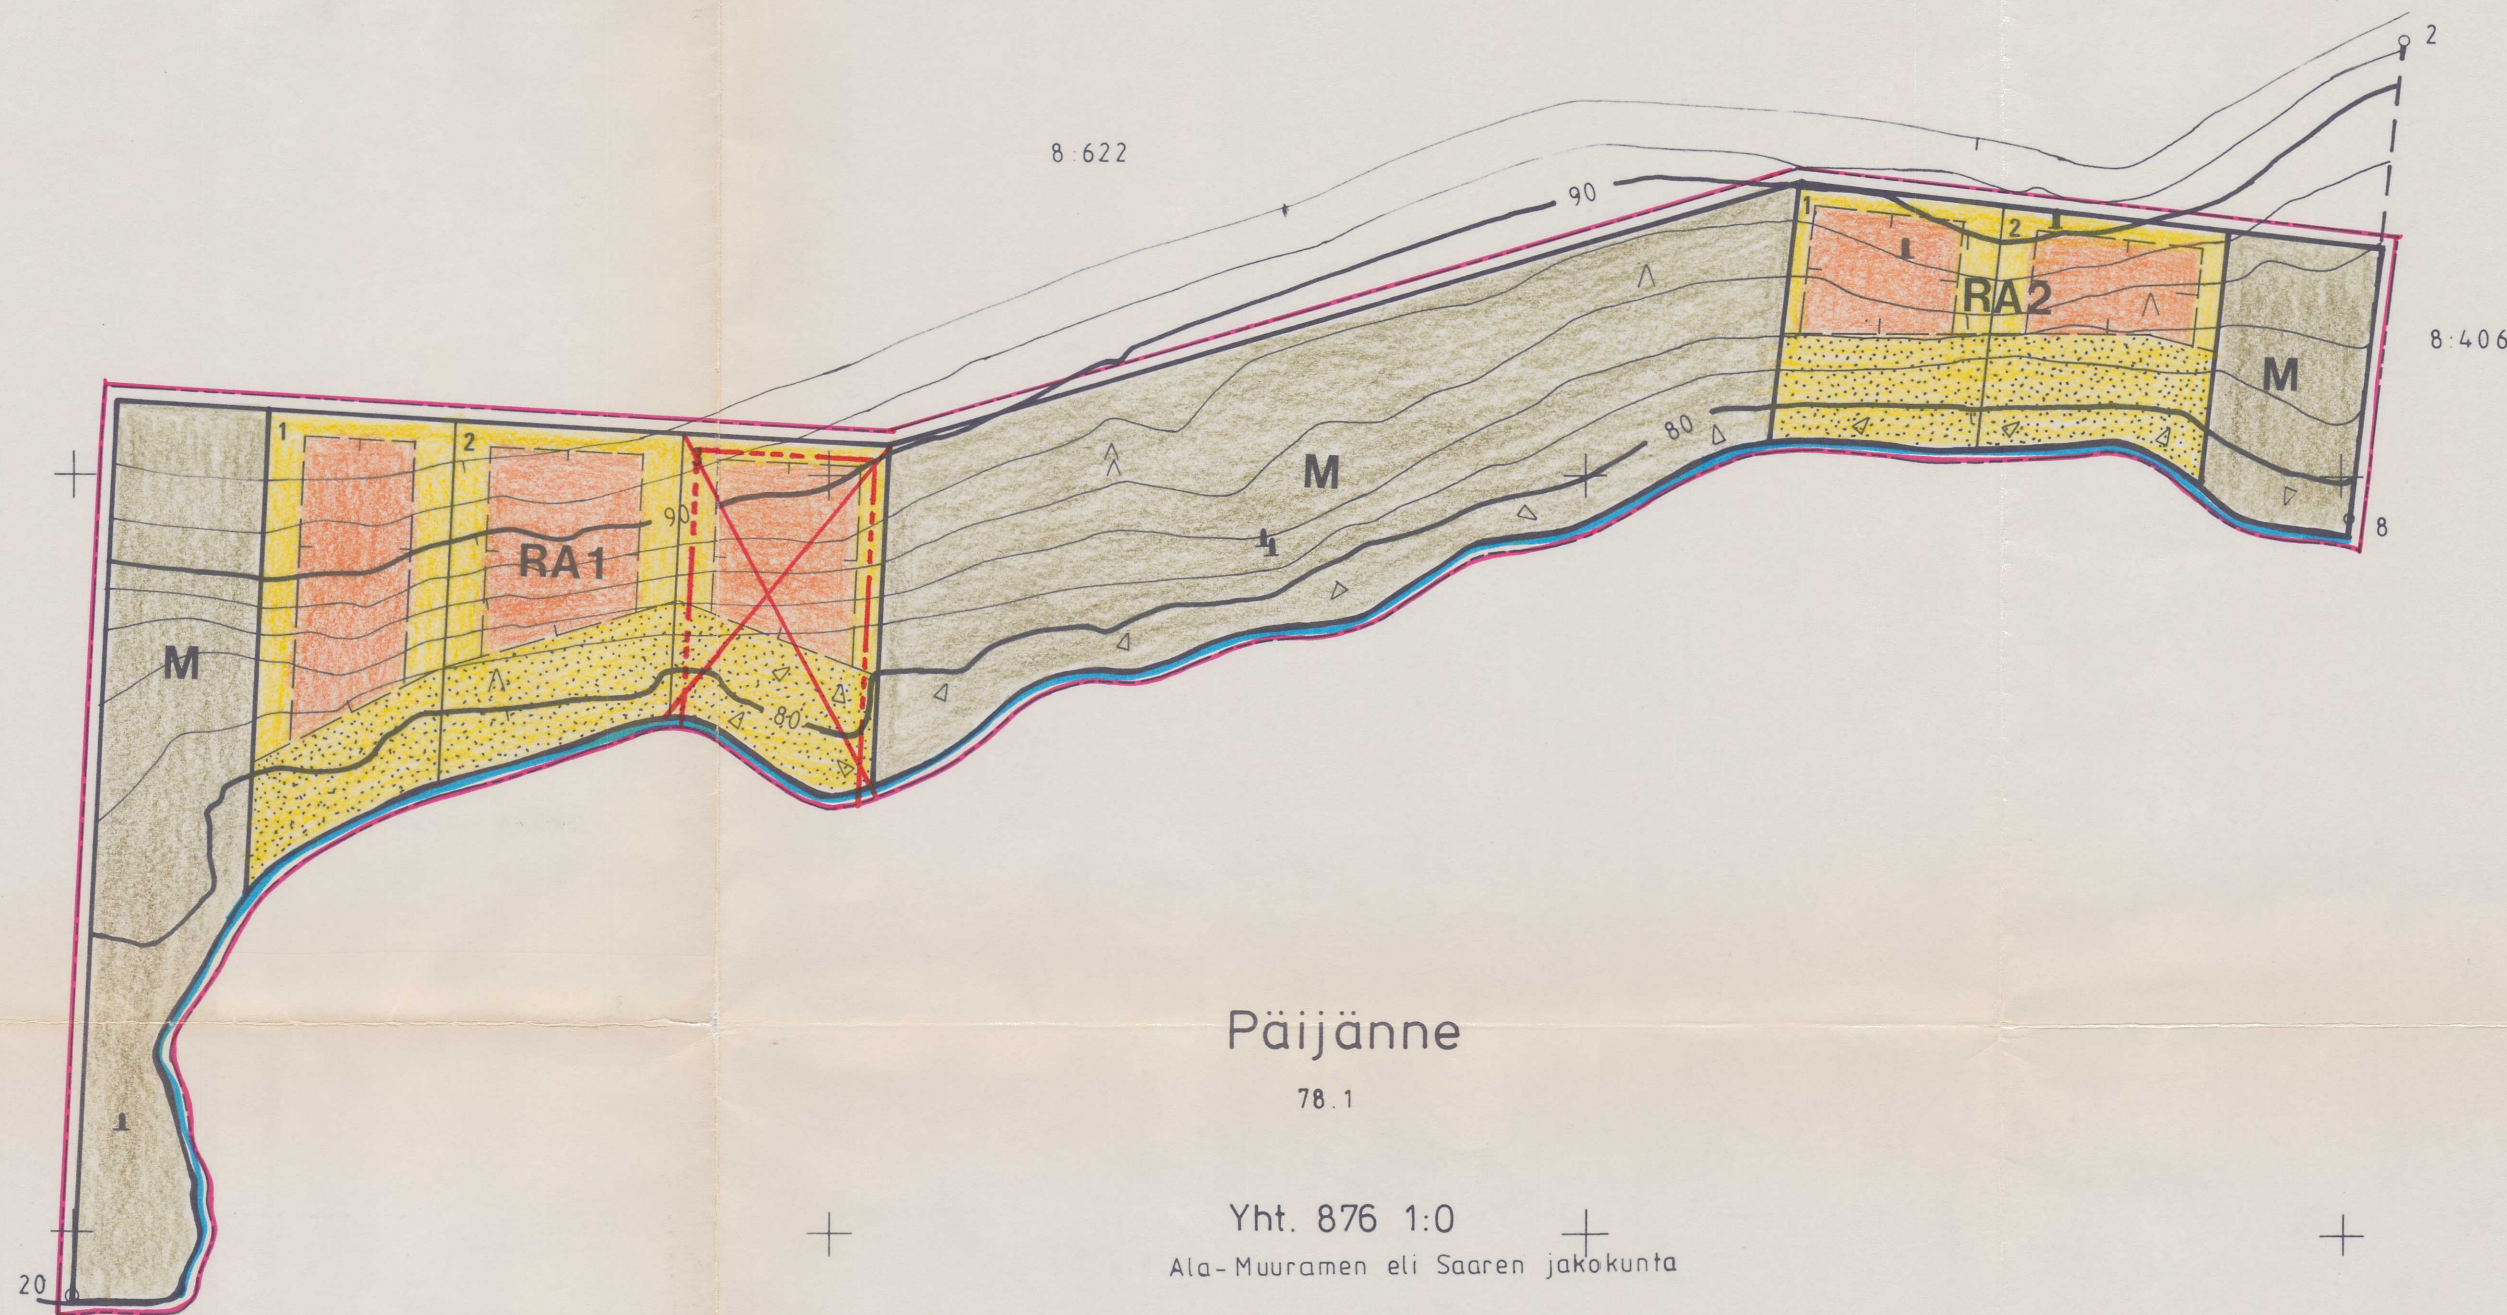

RANTAKAAVA

Mikonniemi

Tila Mikonniemi 8:622
Kylä Muurame
Kunta Muurame
Lääni Keski-Suomi

RANTAKAAVALLA MUODOSTUVAT KORTTELIT RA 1-2

KAAVAMERKINNÄT JA KAAVAMÄÄRÄYKSET

- 3m sen kaava-alueen ulkopuolella oleva viiva, jota vahvistaminen koskee
- Korttelin ja alueen raja
- Ohjeellinen rakennuspaikan raja
- Korttelin numero, rakennuspaikan numero
- Rakennusala, jolle rakennus on sijoitettava poikki-viivojen puolelle rajaa
- Luonnontilassa säilytettävä alue, jolla on pysytettävä nykyinen puusto ja lisäksi tarvittaessa istutettava näkösuojaa antavaa kasvillisuutta

RA

Loma-asuntojen korttelialue
Kullekin rakennuspaikalle saa rakentaa yhden, yhden perheen käyttöön tarkoitetun loma-asunnon sekä erillisen saunarakennuksen ja talousrakennukset, joiden yhteiskerrosala on enintään 130 kerrosm². Loma-asunnon enimmäisala ilman saunatiloja saa olla 80 kerrosm² ja erillisen saunarakennuksen 30 kerrosm². Loma-asunto on sijoitettava vähintään 30 metrin sekä erillinen saunarakennus 15 metrin päähän rantaviivasta. Rakennuspaikoille tulee tehdä ensisijaisesti kuiva-käymälät kunnan viranomaisten hyväksymällä tavalla.

M

Maa- ja metsätalousalue
Alueelle saa rakentaa vain välttämättömiä maa- ja metsätalouden harjoittamista palvelevia rakennuksia ja laitteita.

Loma-asuntoalueita käyttöönotettaessa on niille tai niiden läheisyyteen vähintään 15 metrin päähän rantaviivasta rakennettava sauna- ja pesuveden maahan imeyttämiseksi tarpeelliset hiekkasuodattimilla varustetut imeytyskaivot.

Kaava-alueen rakennusten ulkopintojen väreinä on käytettävä maastoon soveltuvia värisävyjä. Metallikiiltoisten katemateriaalien käyttö on kielletty.

Jyväskylä, 30.10.1992

Teuvo Pitkänen
DI

erittäin
Vahvistettu lääninhallituksen päätöksellä
14 päivänä lokakuuta 1994 No. YA-716
Jyväskylä, lääninhallituksessa
14 päivänä lokakuuta 1994
Ylitarkastaja Eino Lahtinen

Tämä rantakaavaa koskeva kartta määräyksineen on Muuramen kunnanvaltuuston 18 päivänä huhtikuuta 1994 tekemän ja valtuuston pöytäkirjan asiassa 25 mainitun päätöksen mukainen.

Muuramessa 28. kesäkuuta 1994

Kunnansihteeri

Ari Ranta-aho

Tämä rantakaavaa koskeva kartta määräyksineen on Muuramen kunnanvaltuuston 27 päivänä syyskuuta 1993 tekemän ja valtuuston pöytäkirjan asiassa 75 mainitun päätöksen mukainen.

Muuramessa 4. marraskuuta 1993

Kunnansihteeri

Ari Ranta-aho

Rantakaavan pohjakartta 1:2000 Mittausluokka 3	Kartan laatija INSINÖORITOIMISTO MITTAKAAVA OY
Kunta MUURAME	Kartoitus 1992 Koordinaattijärjestelmä kkj
Kylä MUURAME	Kartoitusmenetelmä Korkeusjärjestelmä N60
Tila MIKONNIEMI 8:622	MAASTOKARTOITUS
Lääni KESKI-SUOMEN	Kartta hyväksytty 23.6.1993 Martti Halonen

