


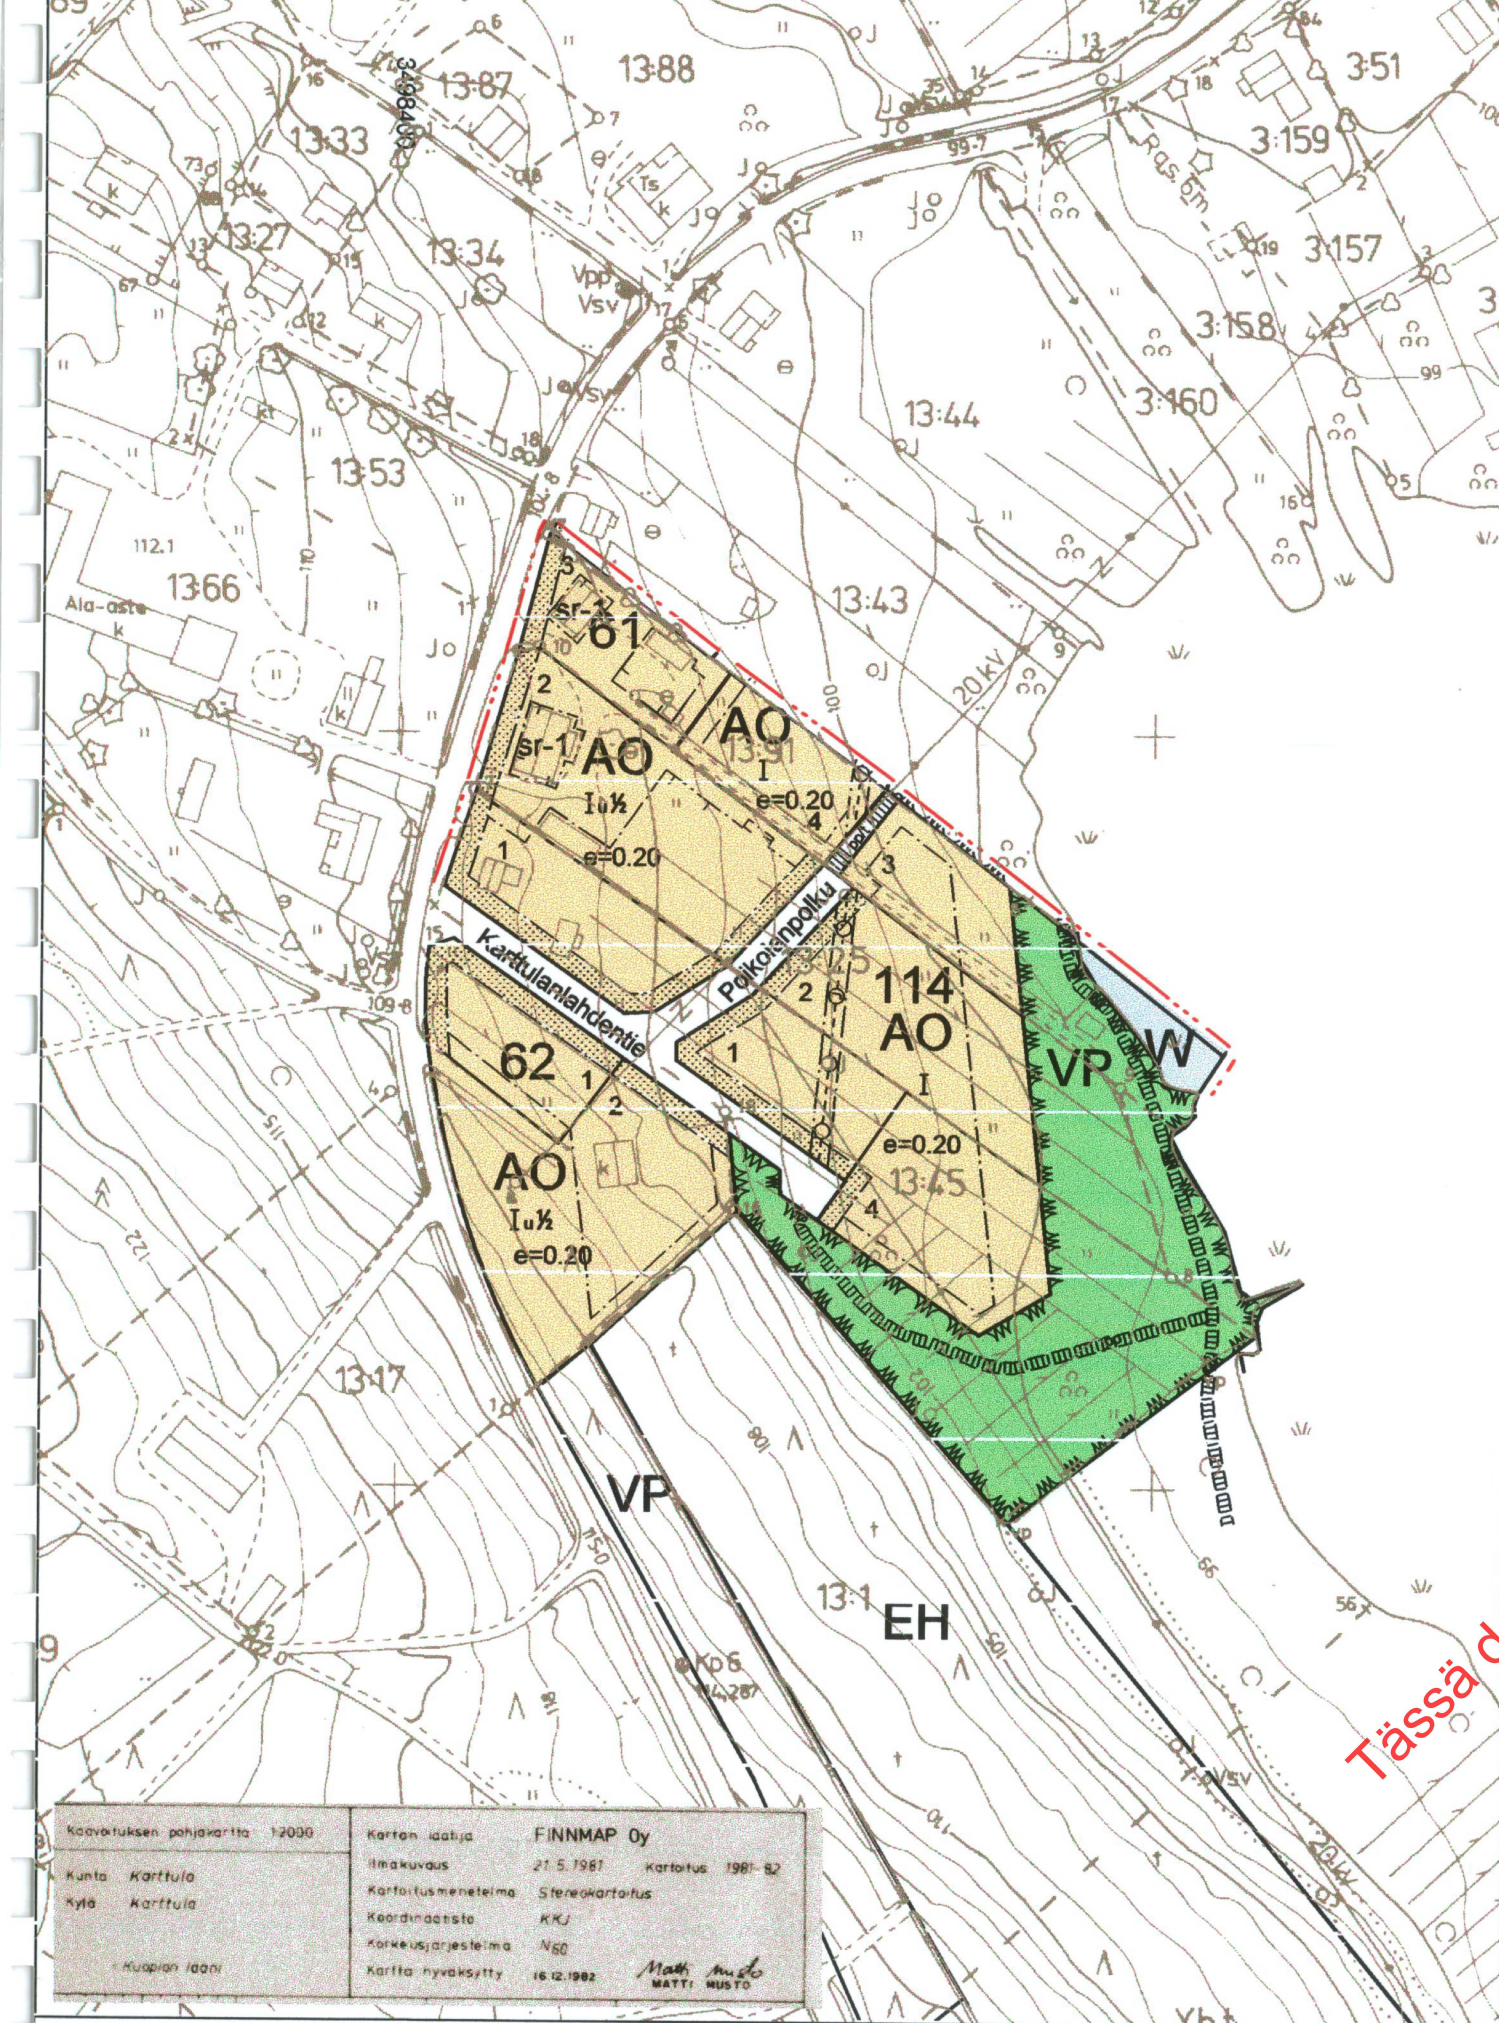

AO

Erillispientalojen korttelialue.

VP

Puisto.

W

Vesialue.

J

Maanalaista johtoa varten varattu alueen osa (J = viemäri).

3 m kaava-alueen rajan ulkopuolella oleva viiva.

Korttelin, korttelinosan ja alueen raja.

Osa-alueen raja.

Ohjeellinen tontin raja.

61

Korttelin numero.

2

Ohjeellisen tontin numero.

Piimätie

Kadun, tien, katuaukion, torin, puiston tai muun yleisen alueen nimi.

I

Roomalainen numero osoittaa rakennusten, rakennuksen tai sen osan suurimman sallitun kerrostuvun.

Iu½

Murtoluku roomalaisen numeron jäljessä osoittaa, kuinka suuren osan rakennuksen suurimman kerroksen alasta ullakon tasolla saa käyttää kerrosalaan laskettavaksi tilaksi.

e=0.20

Tehokkuusluku eli kerrosalan suhde tontin pinta-alaan.

Rakennusala.

Istutettava alueen osa.

Katu.

pp/t

Jalankululle ja polkupyöräilylle varattu katu/tie, jolla tontille/rakennuspaikalle ajo on sallittu.

pppppppp

Ohjeellinen jalankululle ja polkupyöräilylle varattu alueen osa.

sr-1

Suojeltava rakennus. Historiallisesti ja kyläkuvallisesti arvokas rakennus. Rakennusta ei saa purkaa eikä sen ulkoasua muuttaa.

Kaavamääräys:

Alin turvallinen rakentamistaso on 99,33 m (N 60 -järjestelmä).

Karttulan kunta KARTTULANLAHTI

Asemakaava ja asemakaavan muutos 1:2000

Asemakaavan muutos koskee Karttulan kirkonkylän kortteleita 61 ja 62 sekä puisto- ja katualueita.

Asemakaavan muutoksella muodostuvat korttelit 61, 62 ja 114 sekä puisto-, katu- ja vesialueita.

Asemakaavan laajennus koskee osaa yhteisestä vesialueesta 876:1:0.

Asemakaavan laajennuksella muodostuu vesialue.

Kuopiossa 18.5.2001,

aluerajauksen tarkistus 27.3.2001, Piimätie tarkistettu Karttulanlahdentieksi

Leila Kanttonen

Leila Kanttonen, DI, YKS 110

821
Ulla-Maija Oikarinen, arkk.yo

JAAKKO PÖYRY INFRA
Maa ja Vesi

Hyväksytty kunnanvaltuustossa 17.5.2001