


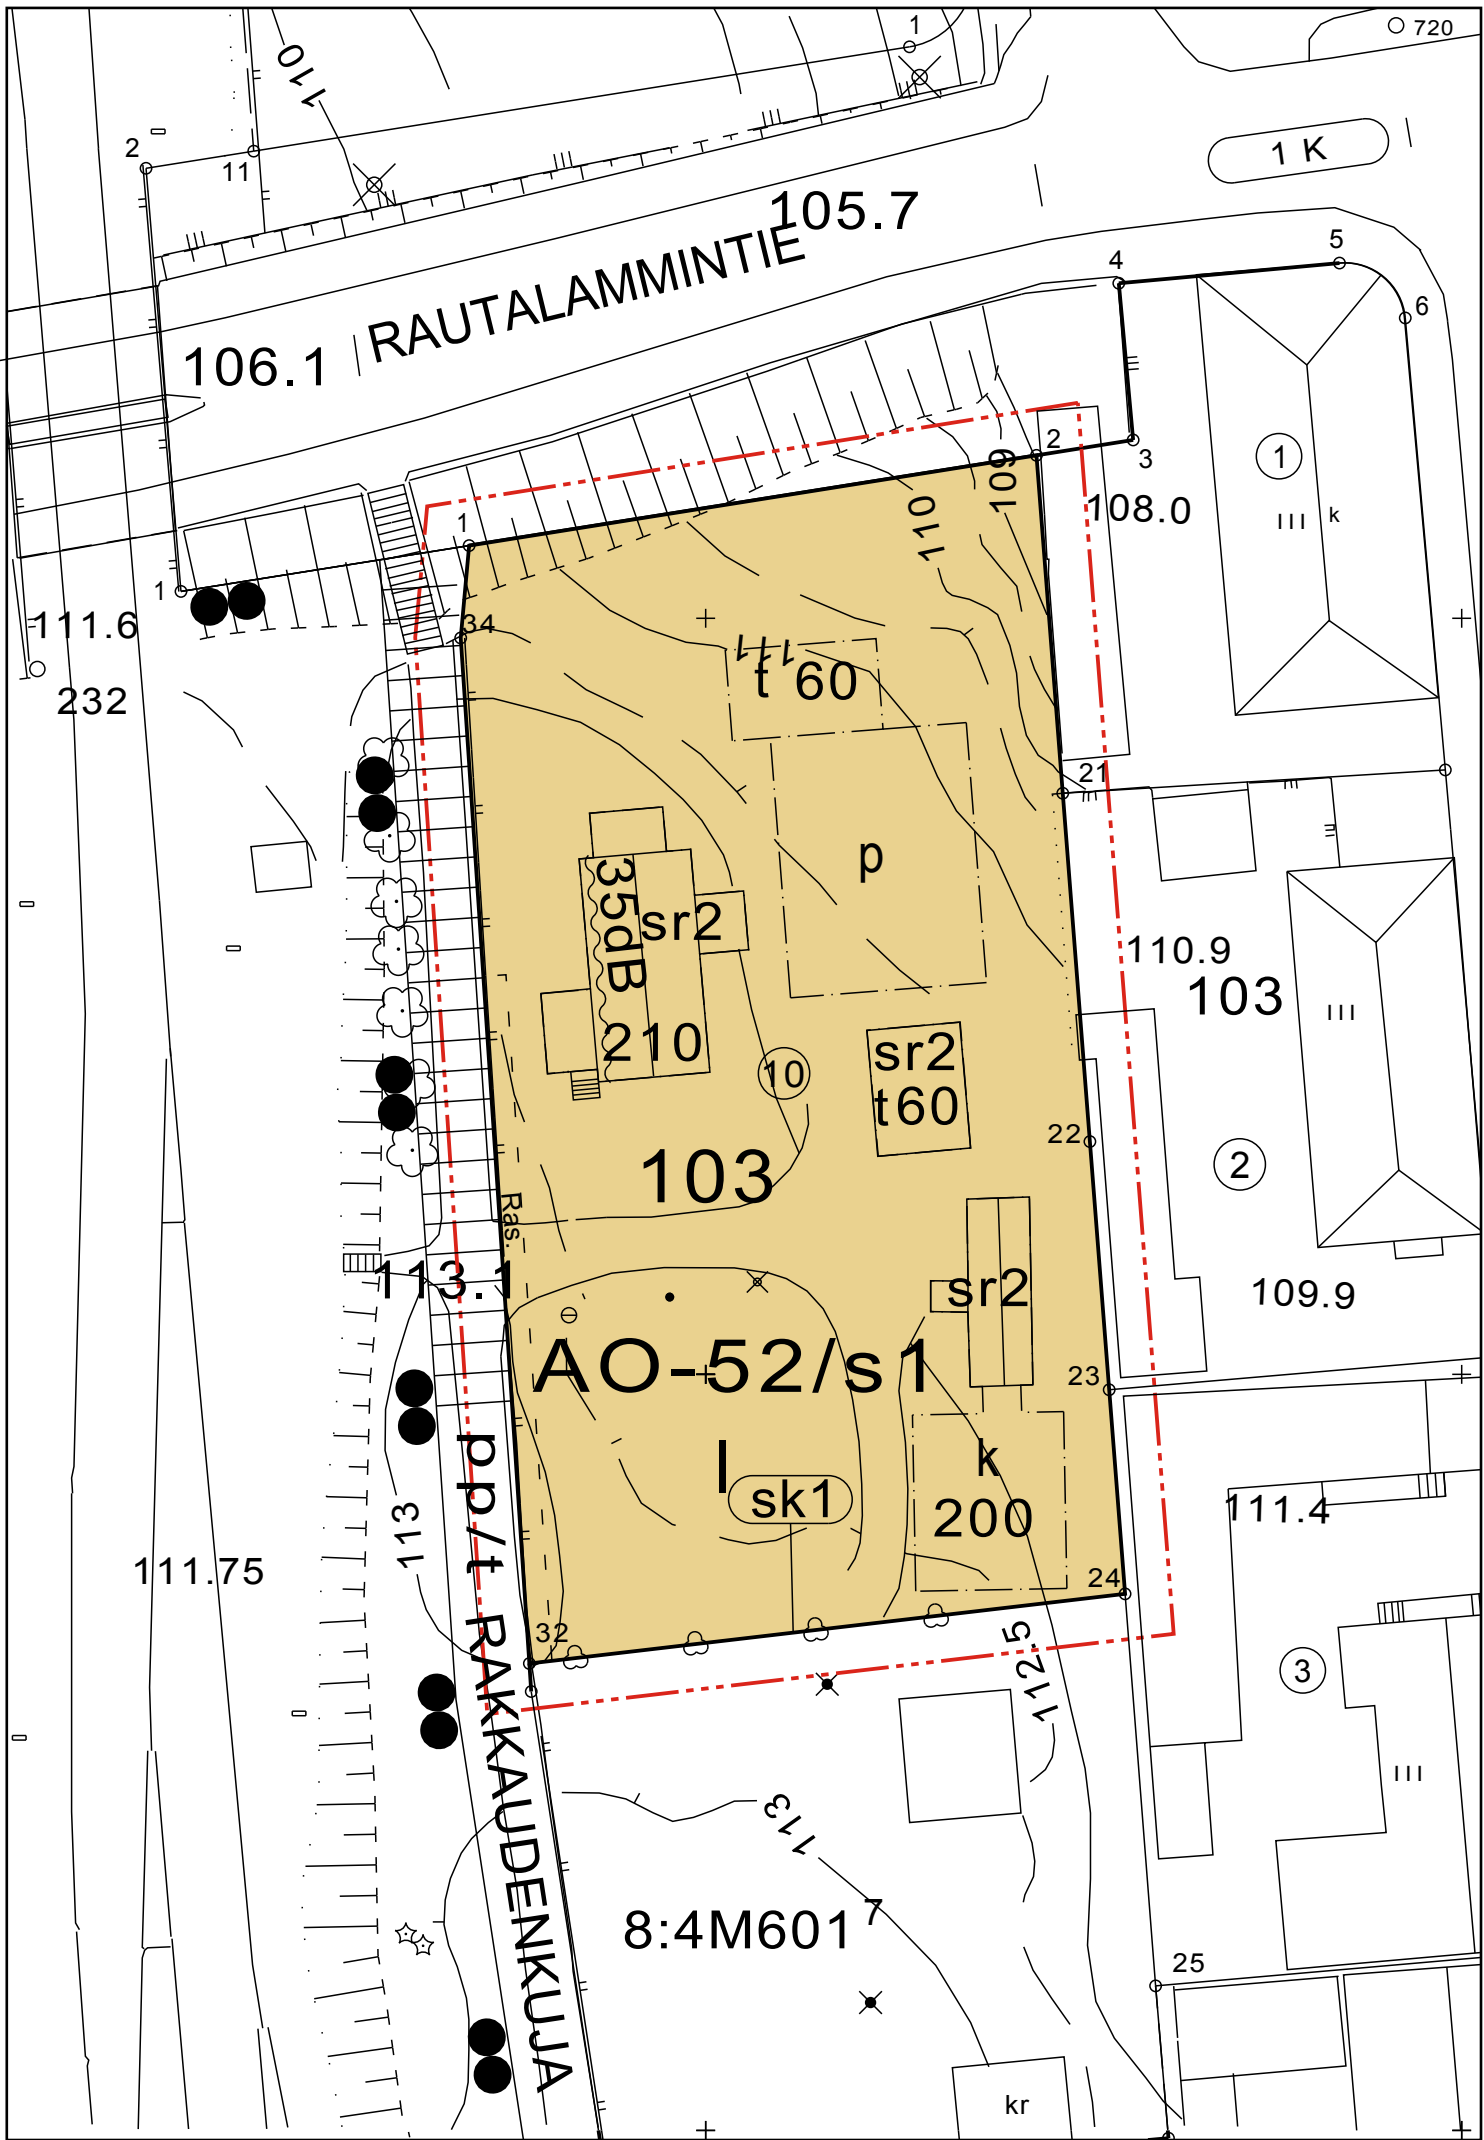

	Asemakaavamerkinnyt ja määräykset:
	3m sen kaava-alueen ulkopuolella oleva viiva, jota vahvistaminen koskee.
	Korttelin, korttelinosan ja alueen raja.
	Eri kaavamääräysten alaisten alueenosien välinen raja.
103	Korttelin numero.
110	Rakennusoikeus kerrosneliömetreinä.
I	Roomalainen luku osoittaa rakennusten, rakennuksen tai sen osan suurimman sallitun kerrosluvun.
sk1	Kaupunki-tai kyläkuvallisesti tärkeä alue tai alueen osa. Alue kuuluu valtakunnallisesti merkittävien asema-alueiden suojelusta tehtyyn sopimukseen.
sr2	Kulttuurihistoriallisesti arvokas säilytettävä rakennus, jota ei saa purkaa. Rakennuksen käyttötarkoituksen muutos- ja korjaustöiden tullee olla sellaisia, että rakennuksen arvokas luonne säilyy.
	Rakennusala.
k	Rakennusala, jolle saa sijoittaa kokoontumistiloja.
t	Rakennusala, jolle saa sijoittaa talousrakennuksen.
35dB	Merkintä osoittaa rakennusalan sivun jonka puoleisten rakennusten ulkoseinien sekä ikkunoiden ja muiden rakenteiden äänieristävyyden liikennemelua vastaan on oltava vähintään 35 db.
p	Pysäköimispaikka.
/s1	Alue, jolla rautatieympäristön rakenteet, käytävät, pinnoitteet ja alkuperäinen kasvillisuus tulee säilyttää.
AO-52	Erillispientalojen korttelialue. Rakennukset on tehtävä julkisivuiltaan puusta. Kaikessa rakentamisessa on käytettävä sellaisia rakennusaineita sekä väri- ja kattamisaineita, jotka soveltuvat rakennettuun ympäristöön ja rakennuksen ominaisluonteeseen. Rakennusta korjattaessa on katsottava, että ovi- ja ikkuna-aukot sekä näiden muodot ja jaot, kattomuoto, savupiiput ja vesikourut sekä muut rakennukselle ominaiset yksityiskohdat ja käytetty materiaali säilytetään taikka niiden laatu entisöitäessä otetaan huomioon. Rakennuslupaa vaativissa asioissa on pyydetävä Museoviraston lausunto ja rautatierakennusten kunnostamisesta laadittujen Korjauskorttien ohjeita tulee noudattaa. Tontille tulee varata yksi autopaikka huoneistoa kohti.

SUONENJOKI

1. kaupunginosa

Asemakaavan muutos koskee: osaa korttelia 103

Asemakaavan muutoksella muodostuu: osa korttelista 103

SUONENJOEN KAUPUNGIN TEKNINEN OSASTO

Pohjakartta on laadittu 23.12.1999 annetussa kaavoitusmittausasetuksessa säädetyllä tarkkuudella.

Asemakaavan muutos laadittu 2.4.2001 Tarkistettu 22.2.2002 ja 22.3.2002

Mittakaava 1:500

Tekninen lautakunta hyväksynyt 2.4.2002 §41

Suonenjoki

Tekninen johtaja

Veijo Turkki

Asemakaava tullut voimaan 5.5.2002

Säilytysnumero AK001017