


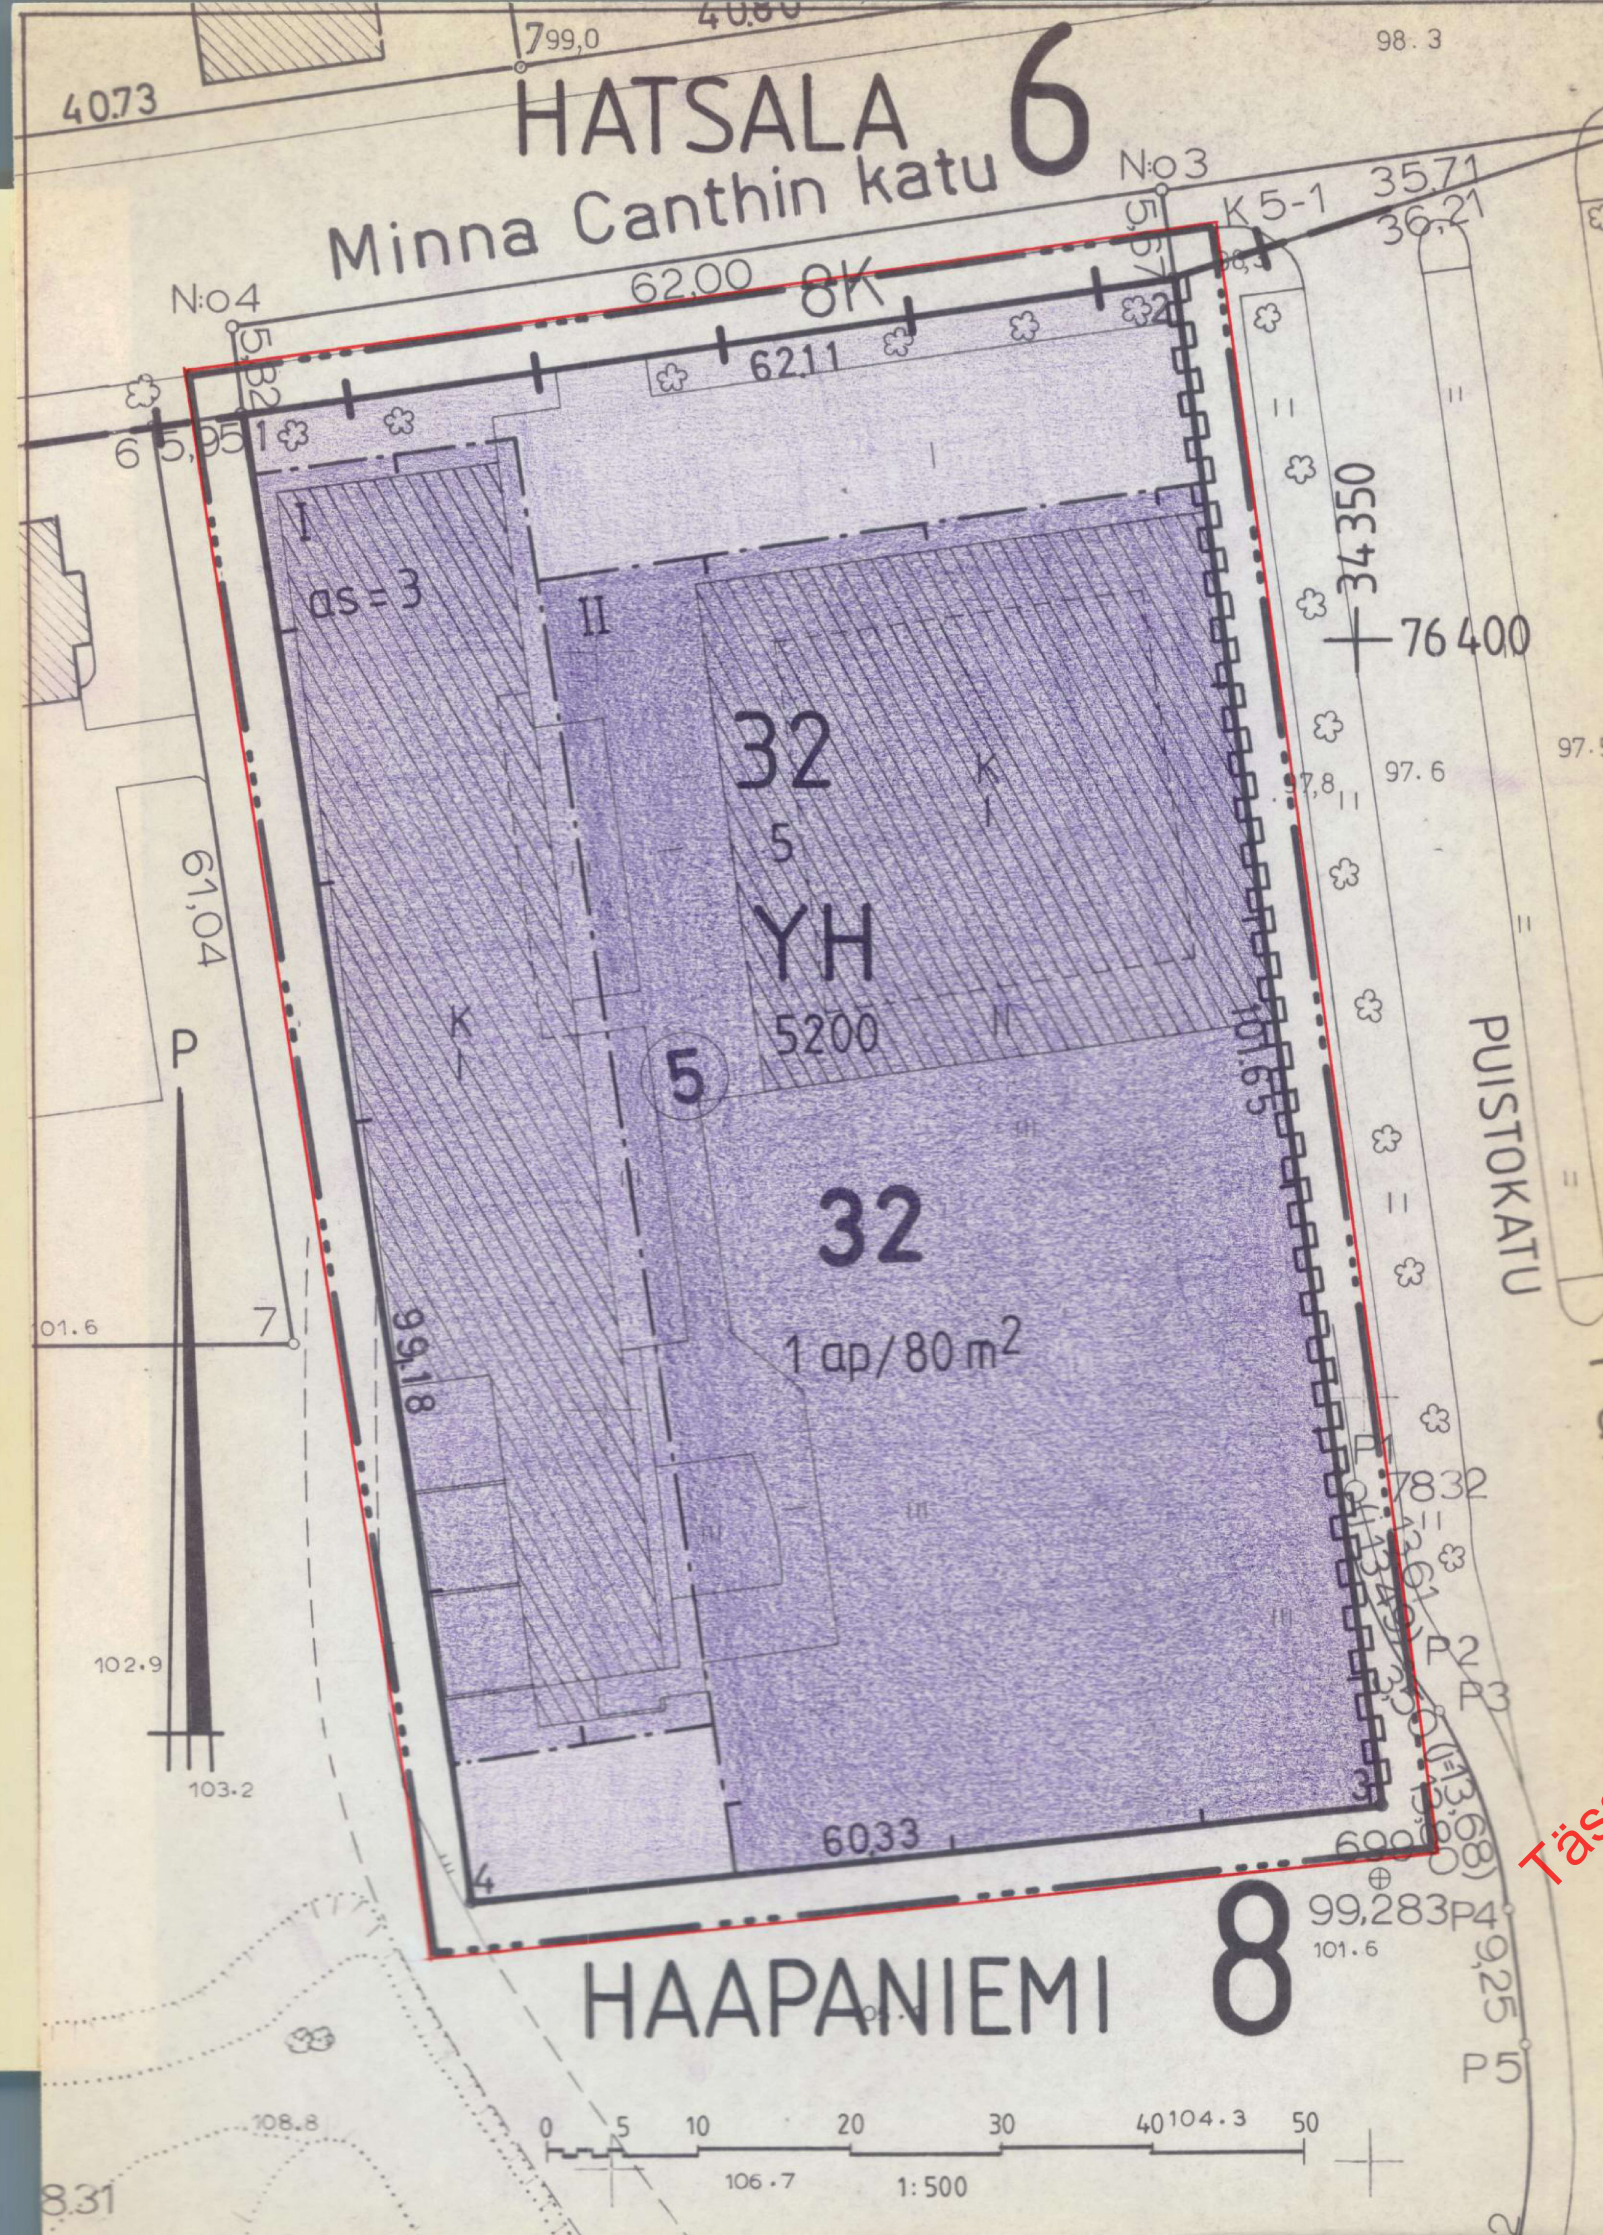

MERKINTÖJEN SELITYKSET JA ASEMAKAAVAMÄÄRÄYKSET

YH

Hallinto- ja virastorakennusten korttelialue.

3 m sen kaava-alueen ulkopuolella oleva viiva, jota vahvistaminen koskee.

+ —

Kaupunginosan raja

— —

Korttelin, korttelinosan ja alueen raja

- - - -

Eri kaavamääräysten alaisten alueenosien välinen raja

8
HAAP

Kaupunginosan numero

Kaupunginosan nimi

32

Korttelin numero

5

Tontin numero

5200

Rakennusosuus kerrosalaneliömetreinä

QS=3

Tontilla sallittujen asuntojen enimmäismäärä.

II

Talonlainen numero osoittaa rakennusten, rakennuksen tai sen osan suurimman sallitun kerrosluvun.

1ap/80m²

Rakennusala

Merkintä osoittaa, kuinka monta kerrosalaneliömetriä kohti on rakennettava yksi autopaikka.

Katualueen rajan osa, jonka kohdalta ei saa järjestää ajoneuvoliittymää.

Katualueen rajan osa, jonka kohdalta ei saa järjestää ajoneuvoliittymää.

KUOPIO

ASEMAKAAVANMUUTOS

8. KAUPUNGINOSA, HAAPANIEMI

KORTTELI 32

Kaupunginvaltuusto on kokouksessaan 2.9.1985 §:n 302 kohdalla hyväksynyt tämän asemakaavanmuutoksen.

Kuopio 23.9.1985

Mikko Aro
II kaupunginsihteeri

Vahvistettu ympäristöministeriön päätöksellä n:o 5325/524/85

15.10.1985

Säilytys

497

Pohjakartta on laadittu kaavojen pohjakartoista 4.2.1960 annetussa asetuksessa säädetyllä tarkkuudella. Karttoitus on suoritettu v.1961 sekä täydennyskartoitus v.1985.

Kaupungeingeodeetti Risto Kersalo

25/85 Ial

Pvm 14.5.1985

MK 1:500

Suunn AIT

Piirt II

Kuopion kaupungin tekninen virasto
KAAVOITUSOSASTO

Va. kaavoitusarkkitehti