

SULKAVAN KUNTA

RANTA-SASTAVIN RANTA-ASEMAKAAVAN MUUTOS

Ranta-asemakaavan muutos koskee osaa Sulkavan kunnan Ruokoniemen tilasta 2:49

Ranta-asemakaavan muutoksella muodostuu maa- ja metsätalousvaltaiset alueet sekä liikennealue.

ASEMAKAAVAMERKINNÄT JA MÄÄRÄYKSET:



MAANTIENALUE



MAA- JA METSÄTALOUSALUE

Rantavyöhykkeen alueelle saa rakentaa ainoastaan maa- ja metsätalouden harjoittamisen kannalta välttämättömiä rakennuksia, rakenteita ja laitteita.


— Yksityistie

— 3 M KAAVA-ALUEEN RAJAN ULKOPUOLELLA OLEVA VIIVA

— AJONEUVOLIITTYMÄN LIKIMÄÄRÄINEN SIJAINTI

Sulkavalla 5.5.2014

Simo Kaksonen
DI, Kaavoitusinsinööri

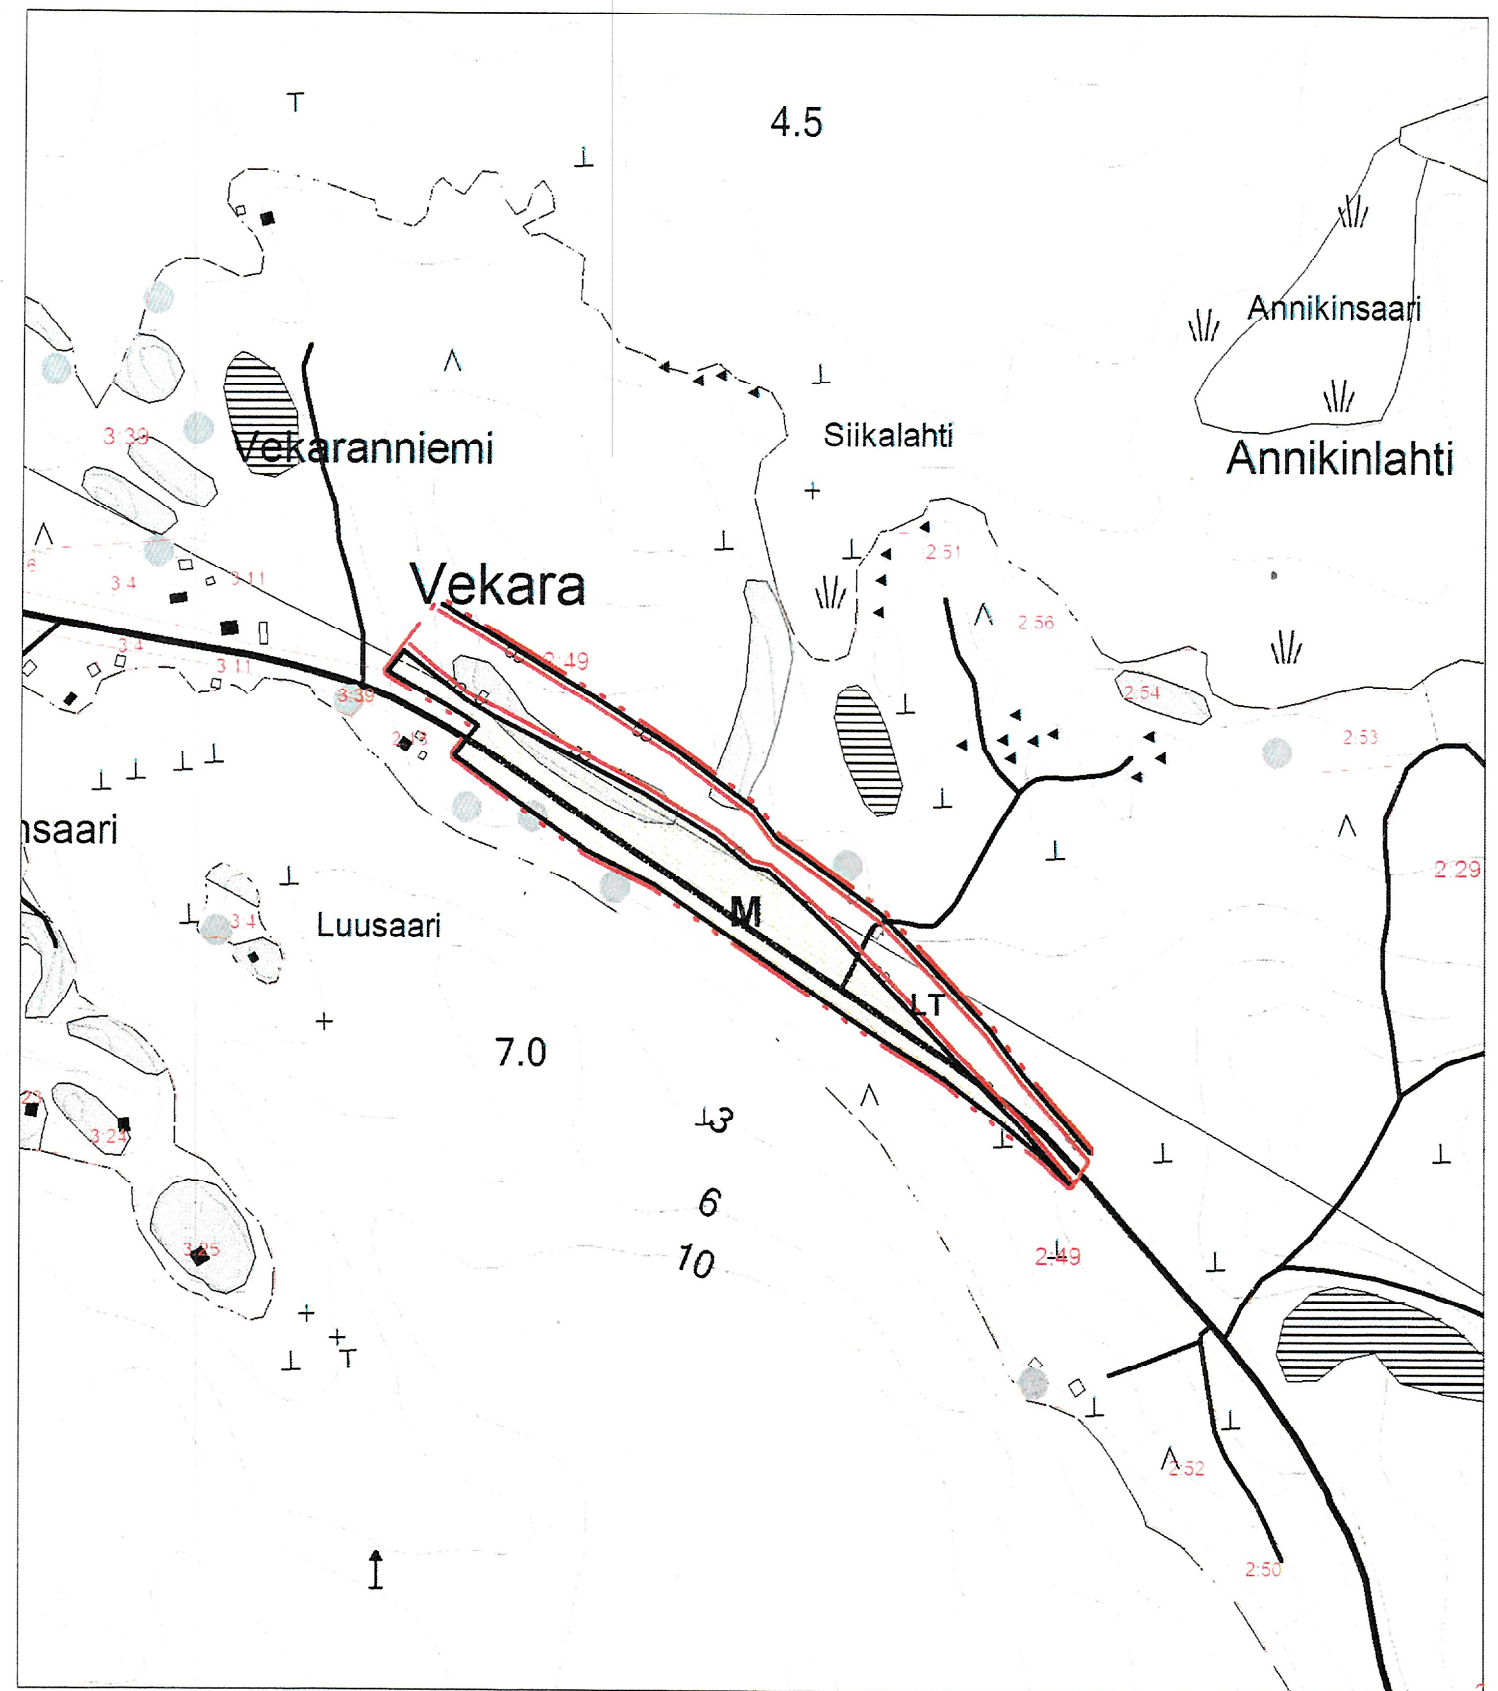

SULKAVAN KUNTA

RANTA-SASTAVIN RANTA-ASEMAKAAVAN MUUTOS

5.5.2014

1:5 000

Sulkavan kunnanhallitus on hyväksynyt tämän ranta-asemakaavamuutoksen 12.5.2014 §117.

Sulkavalla 1.7.2015

Kunnanjohtajan po

Sanna Hämäläinen
Sanna Hämäläinen
Sosiaalijohtaja

