


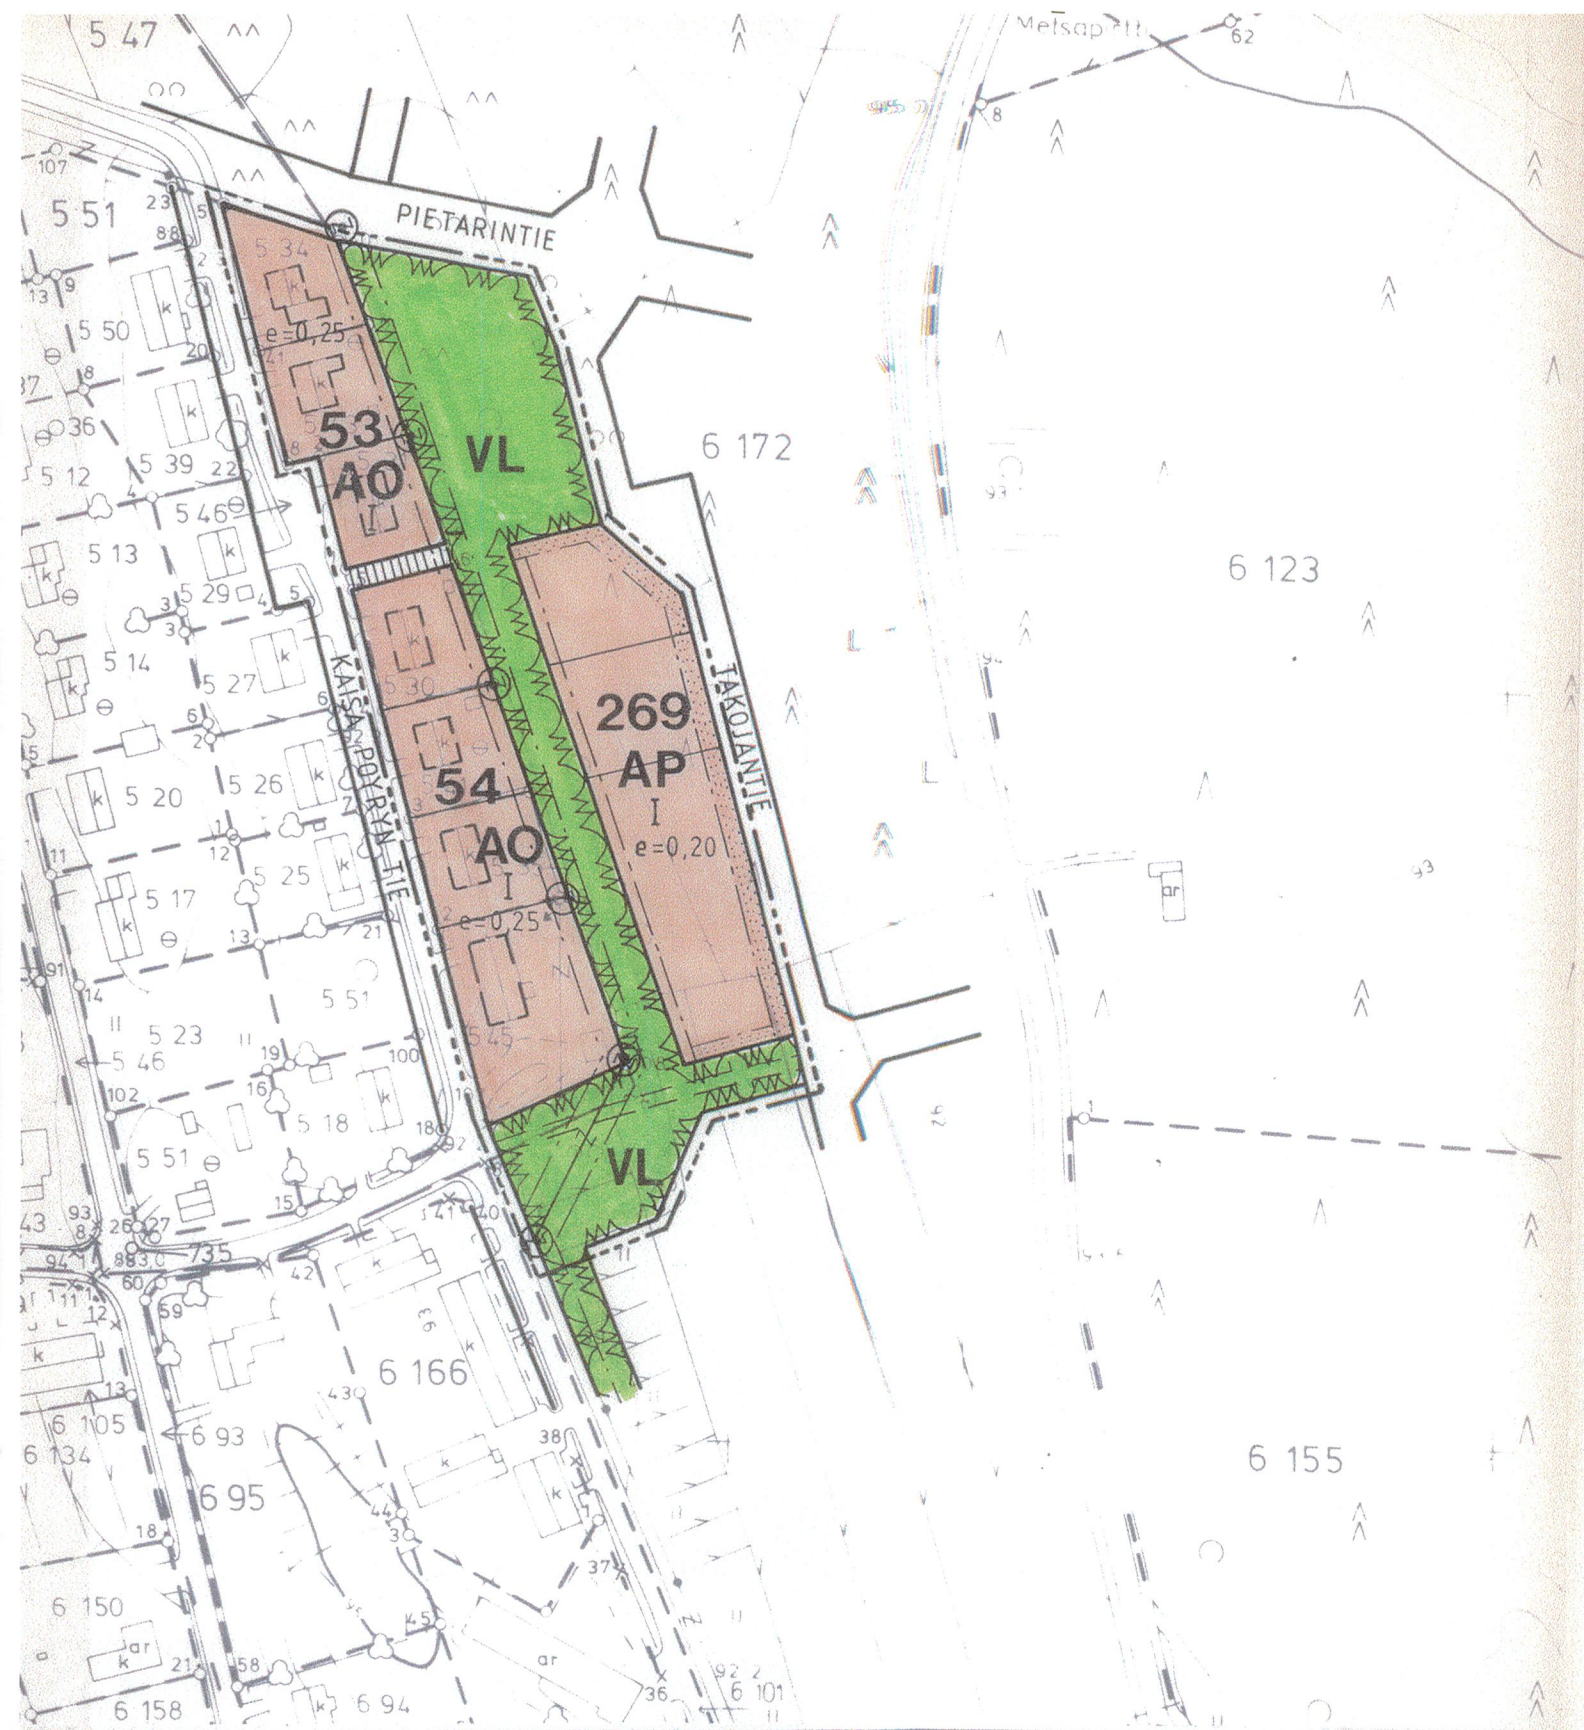

Kaavoituksen pohjakartta 1:2000 Mittausluokka 2		Kartan laatija FINNMAP Oy	
Kunta RISTIINA	Ilmakuvaus 13.5.1984	Koordinaattijärjestelmä	kkj
Kylä LIIKALA, RAHIKKALA	Kartoitus 1984 - 85	Korkeusjärjestelmä	N 43
	Kartoitusmenetelmä	Alkuperäispiirrokset	k,r + p
	STEREOKARTOITUS		
Lähti MIKKELI	Kartta hyväksytty 4.11.1985	Pentti Hoppu PENTTI HOPPU	

KIRKONSEUDUN RAKENNUSKAAVA-ALUE

RAKENNUSKAAVANMUUTOS KORTTELEISSA 53, 54 JA 269 SEKÄ NIIHIN LIITTYVILLÄ LÄHIVIRKISTYSALUEILLA

- AP

Asuinpientalojen korttelialue.
- AO

Erillispientalojen korttelialue.
- VL

Lähivirkistysalue.
- 3 m sen kaava-alueen ulkopuolella oleva viiva, jota vahvistaminen koskee.
- Korttelin, korttelinosan ja alueen raja.
- Eri kaavamääräysten alaisten alueenosien välinen raja.
- Ohjeellinen rakennuspaikan raja.
- 269

Korttelin numero.
- TAKOJANTIE

Rakennuskaavatie, torin tai puiston nimi.
- I

Roomalainen numero osoittaa rakennusten, rakennuksen tai sen osan suurimman sallitun kerrosluvun.
- e = 0.20

Tehokkuusluku eli kerrosalan suhde rakennuspaikan pinta-alaan.
- Ohjeellinen rakennuksen paikka.
- Rakennusala.
- Istutettava alueen osa.
- Ohjeellinen tiealue.

RISTIINA 1:2000

14039

- Jalankululle varattu tie.
- Johtoa varten varattu alueen osa.

Ristiinassa päivänä marraskuuta 1991

RISTIINAN KUNTA

Tekninen toimisto

Timo Rissanen
maanmittausteknikko

Tämä rakennuskaavakartta on Ristiinan kunnanvaltuuston 30.3.1992 /§ 26 tekemän päätöksen mukainen.

Todistaa viran puolesta:

