


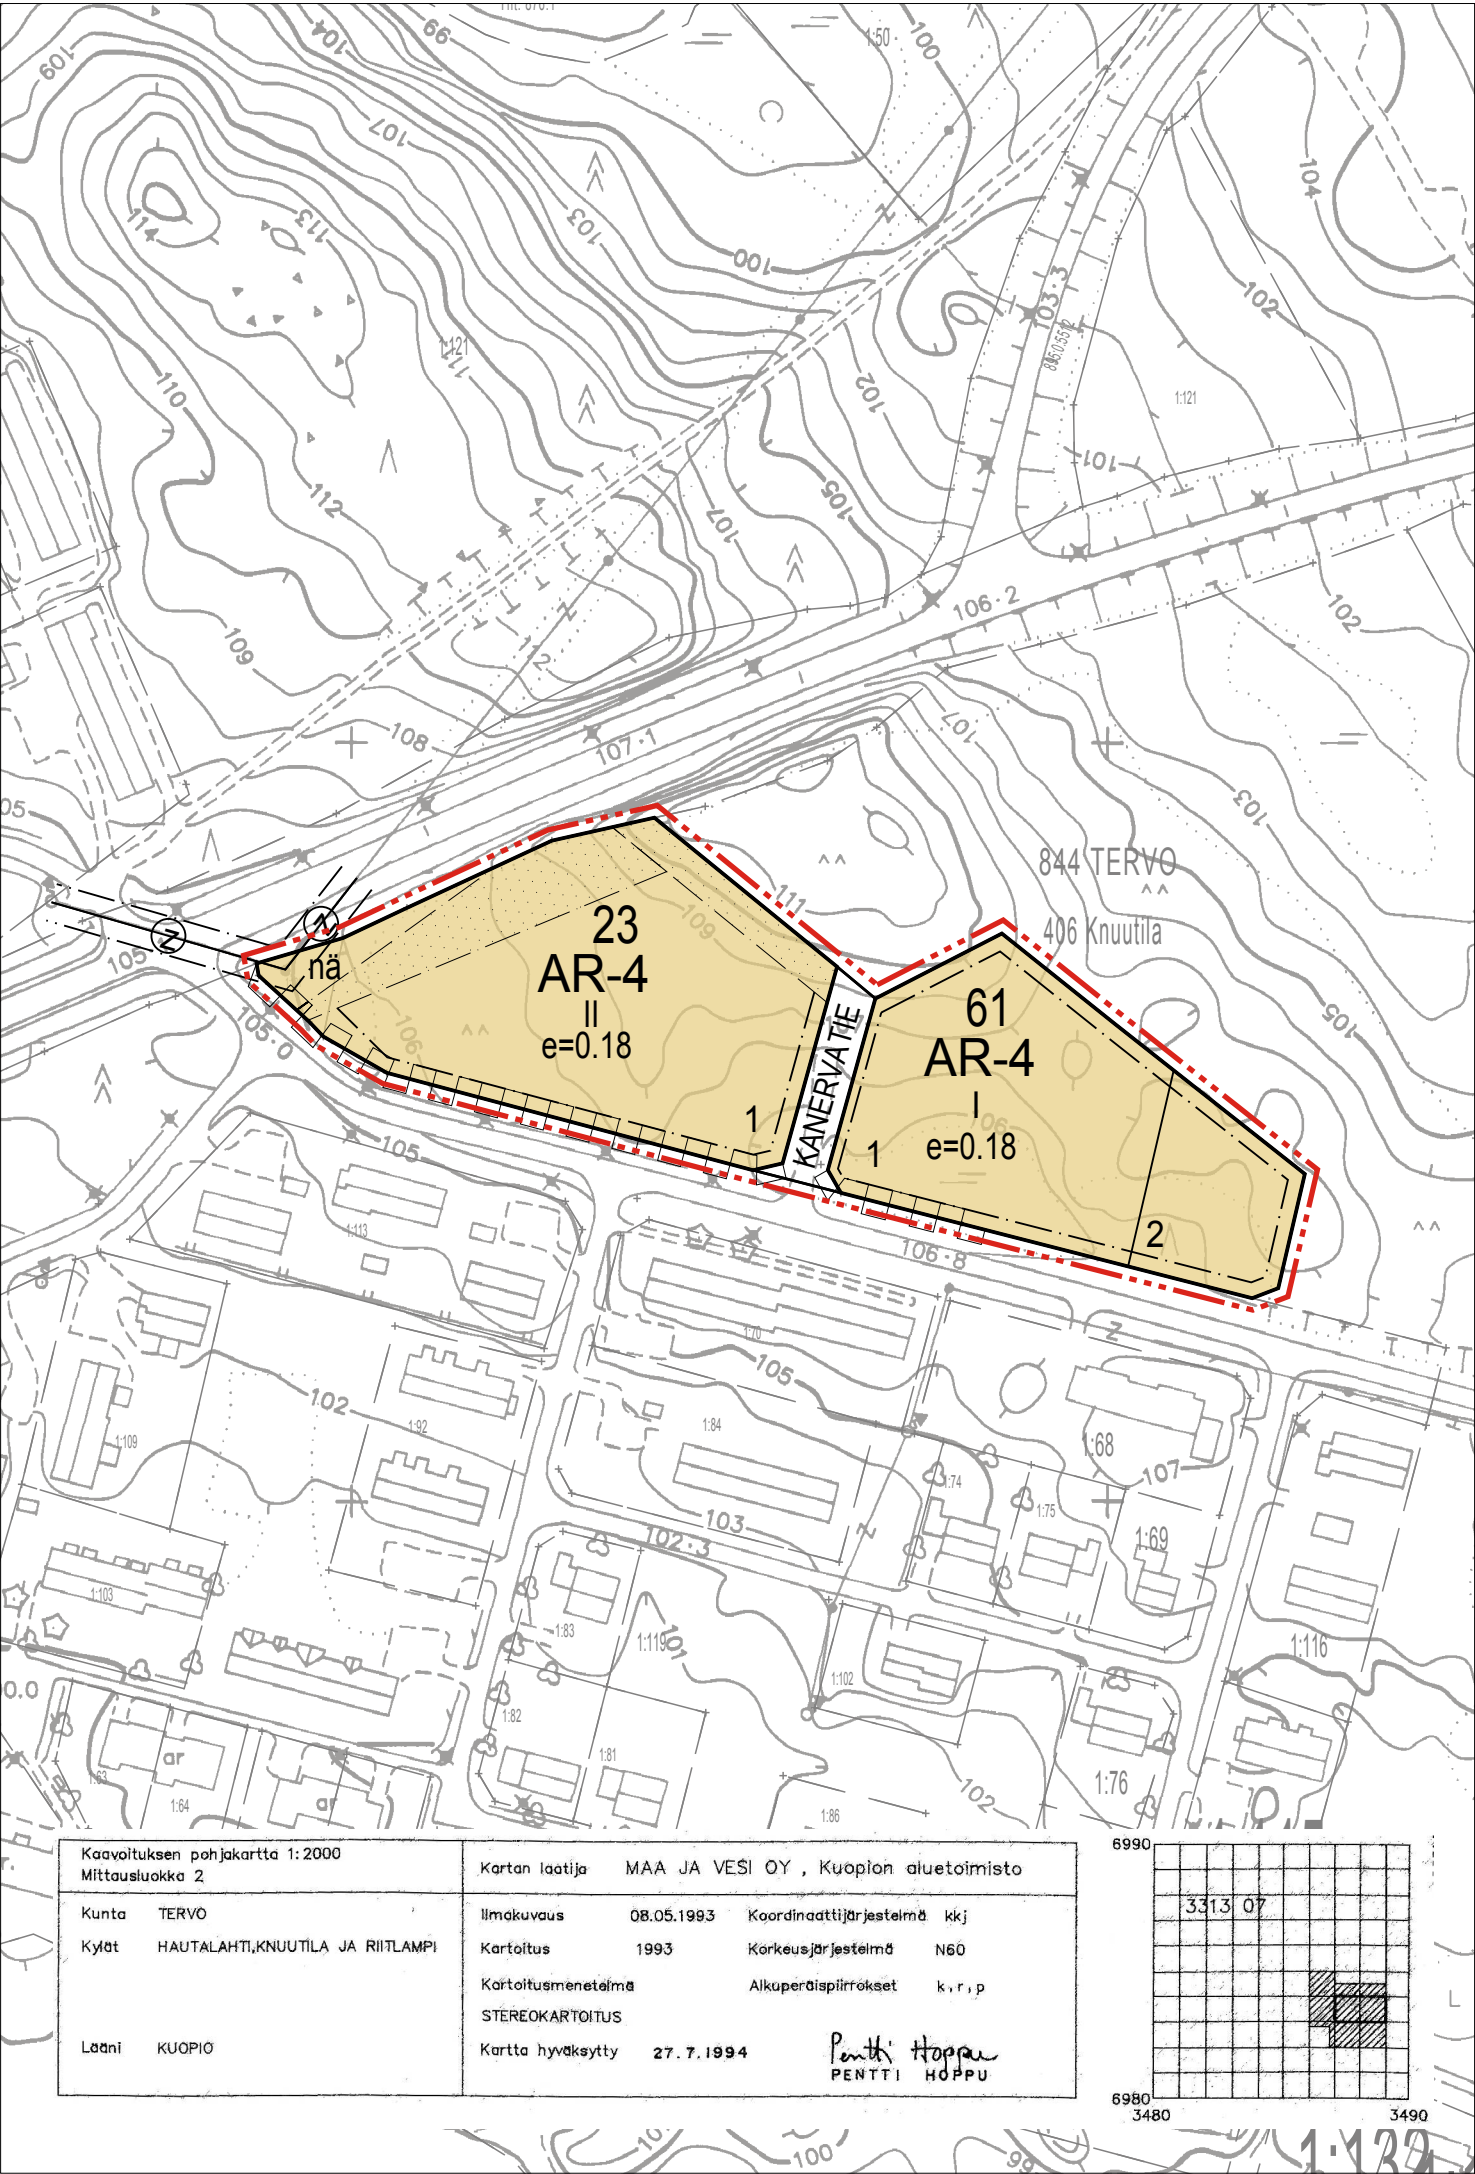

ASEMAKAAVAMERKINNÄT JA -MÄÄRÄYKSET:

AR-4

Rivitalojen ja muiden kytkettyjen asuinrakennusten korttelialue. Alueelle saa rakentaa palveluasuntoja sekä niitä palvelevia tiloja.

3 m kaava-alueen rajan ulkopuolella oleva viiva.

Korttelin, korttelinosan ja alueen raja.

Osa-alueen raja.

23

Korttelin numero.

1

Ohjeellisen tontin/rakennuspaikan numero.

KANERVATIE

Kadun, tien, katuaukion, torin, puiston tai muun yleisen alueen nimi.

II

Roomalainen numero osoittaa rakennusten, rakennuksen tai sen osan suurimman sallitun kerrosluvun.

e=0.18

Tehokkuusluku eli kerrosalan suhde tontin/rakennuspaikan pinta-alaan.

Rakennusala.

Istutettava alueen osa.

Katu.

Maantien näkemäalueeksi varattu alueen osa.

Johtoa varten varattu alueen osa.

Katualueen rajan osa, jonka kohdalta ei saa järjestää ajoneuvoliittymää.

TERVON KUNTA
KIRKONKYLÄ
ASEMAKAAVAN MUUTOS

Asemakaavan muutos koskee kortteleja 23(osa) ja 61 sekä katualetta.

Asemakaavan muutoksella muodostuvat korttelit 23(osa) ja 61 sekä katualue.

Kuopiossa 9. päivänä maaliskuuta 2015

Timo Leskinen

DI, aluepäällikkö

Lilian Savolainen

Arkkitehti, suunnittelija

Kunnanvaltuusto on kokouksessaan 23.03.2015 17 §:n kohdalla hyväksynyt tämän asemakaavan.

Tervossa .2015

TERVON KUNTA Kirkonkylä	Nähtävillä 26.9.2014 - 27.10.2014 (luonnos) 3.2.2015 – 6.3.2015 (ehdotus)
Asemakaavan muutos	Valtuusto 23.3.2015 §17
FCG Suunnittelu ja tekniikka Oy Mikrokatu 1, PL 1199, 70211 Kuopio Puh. 0104090 www.fcg.fi	Suunnitteluala, työnnumero ja piirustuksen numero 1:2000
YKS 663 - P23926	901
Tiedosto Q:\Kuo\P239\P23926_Tervo_kirkonkyla_asemakaavan_m\C_suunnittelu\C2_tyo\kuvat TIEDOSTO AK_palvelutalo.dwg	
Päiväys 9.3.2015 Pääsuunn. Timo Leskinen, DI Hyv.	Suunn./Piirt. Lilian Savolainen Tarkastaja Yhteyshenkilö Timo Leskinen
	A
	S