


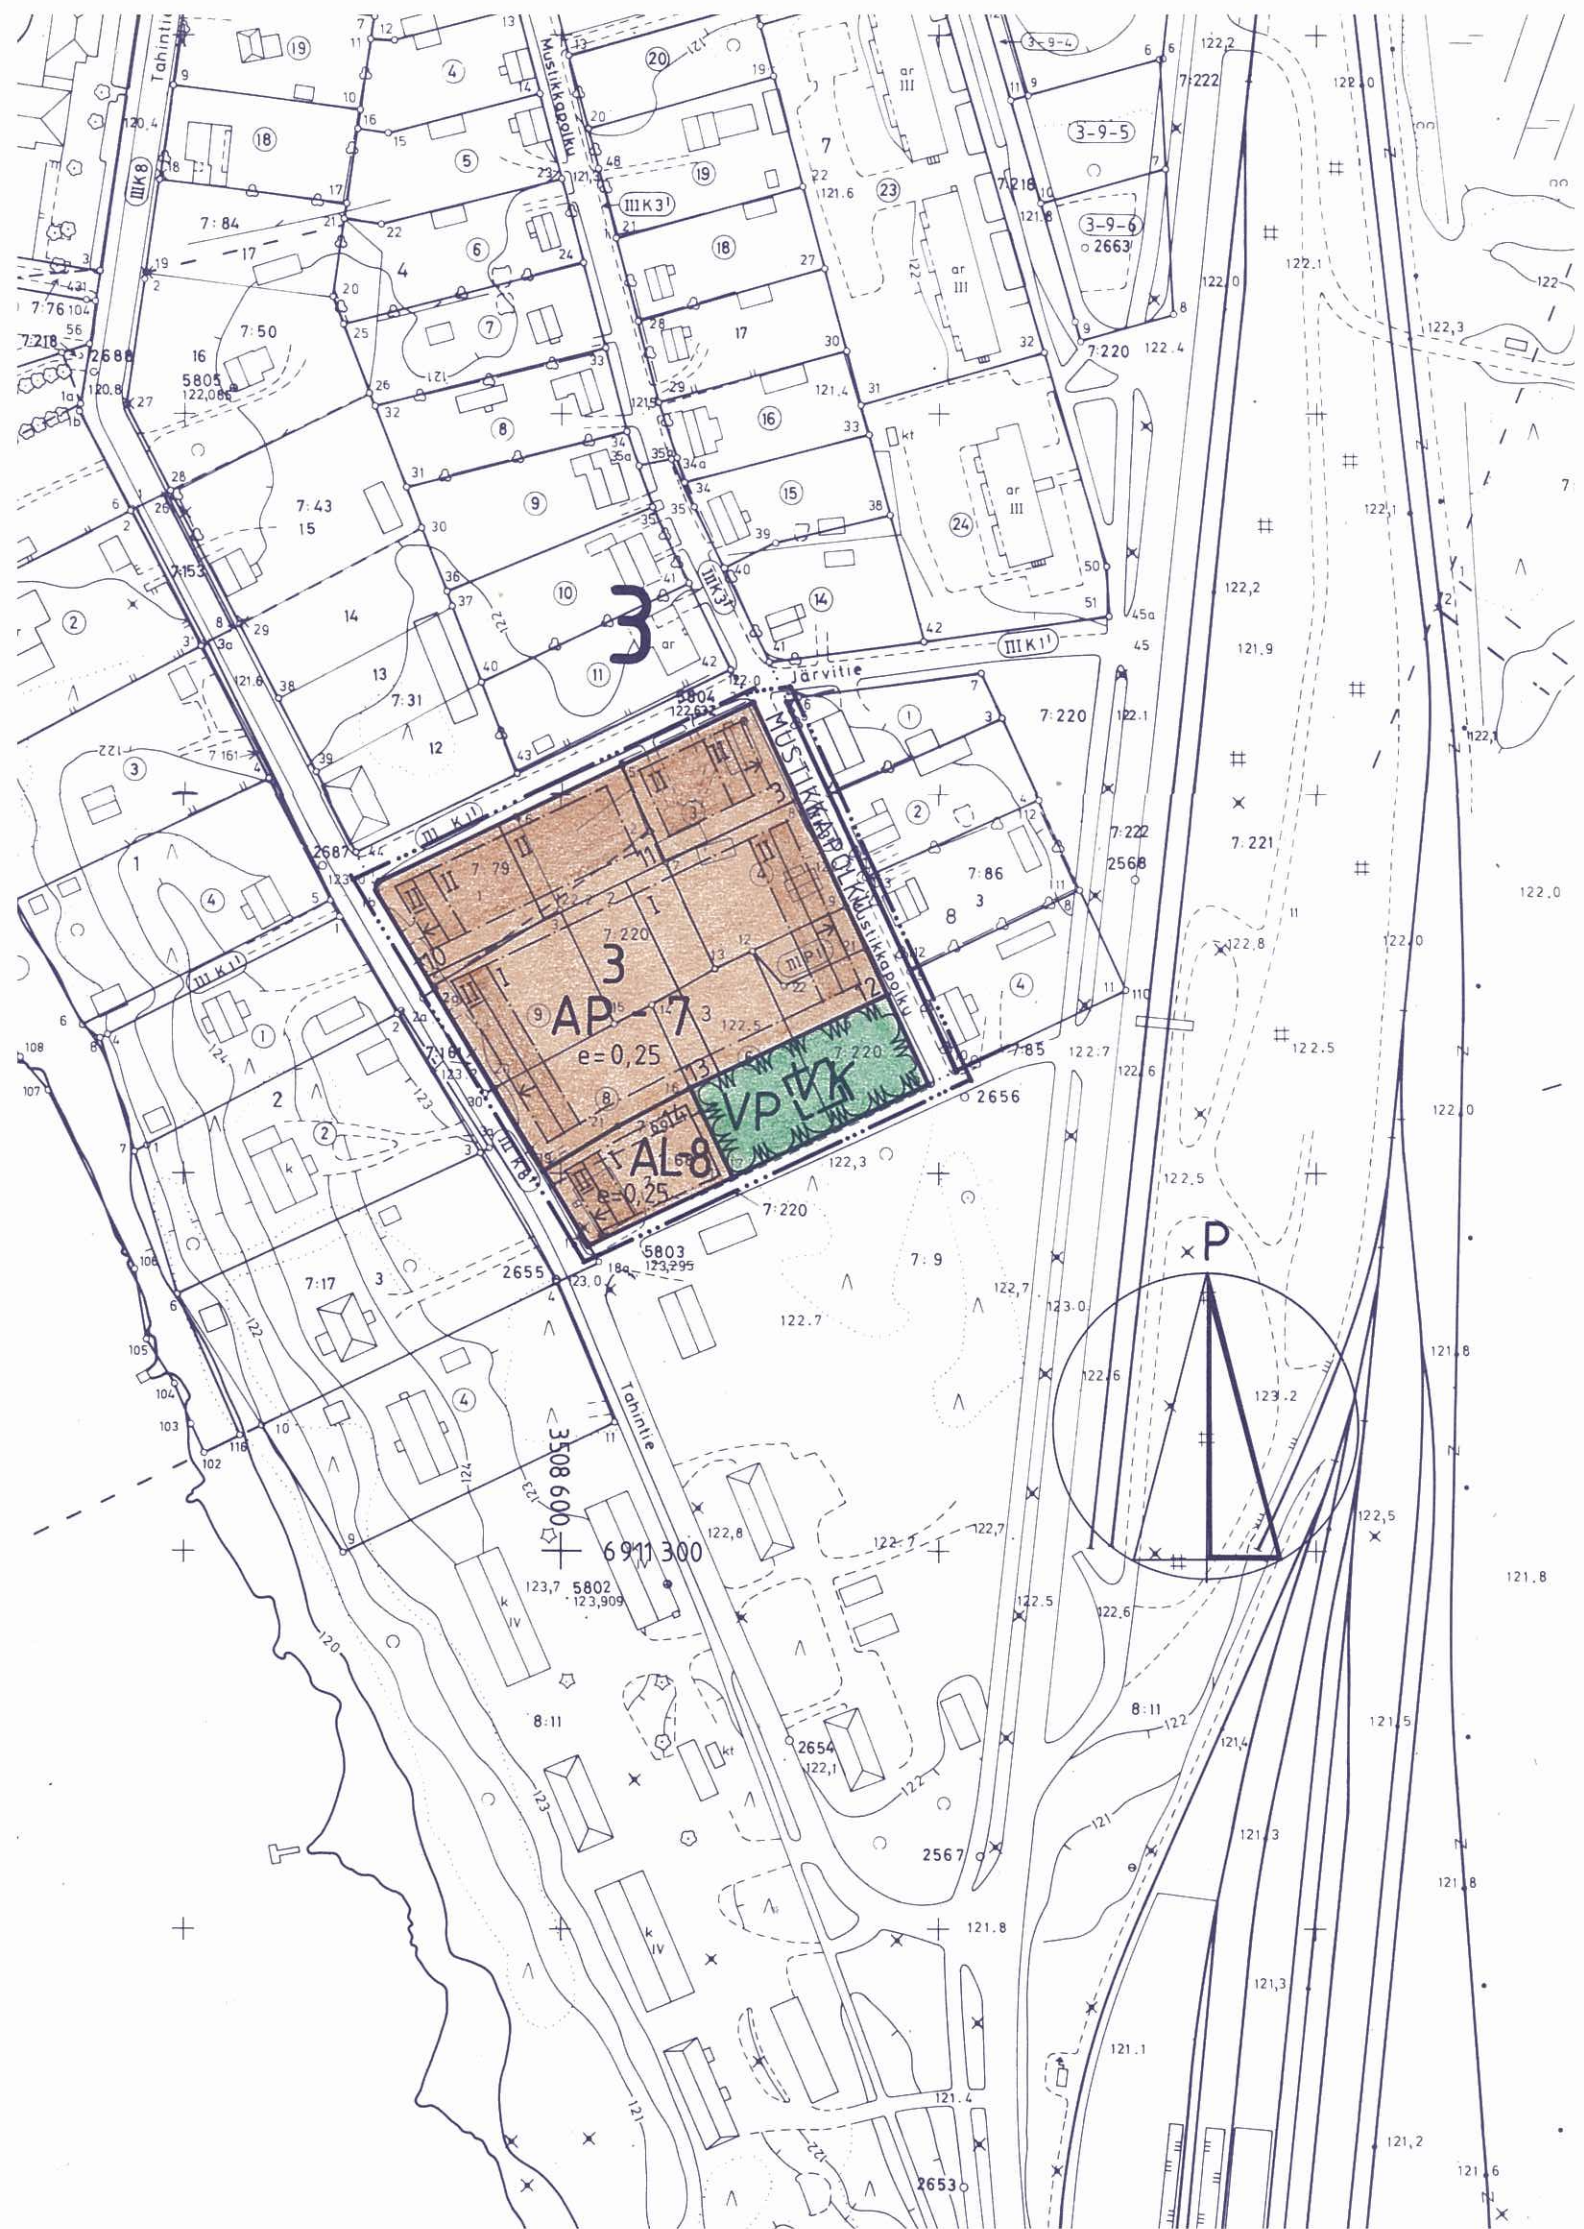

ASEMAKAAVAMERKINNÄT JA -MÄÄRÄYKSET:

AP-7

ASUINPIENTALOJEN KORTTELIALUE.

RAKENNUSALALLE SAA RAKENTAA YKSI- TAI USEAMPIHUONEISTOISIA, PÄÄMASSALTAAN ENINTÄÄN 9 m x 18 m KOKOISIA ASUINRAKENNUKSIA JA ENINTÄÄN 6 m x 12 m KOKOISIA TALOUSRAKENNUKSIA. RAKENNUKSISSA ON KÄYTETTÄVÄ TAITEKATTOA JA KATTOKALTEVUUDEN TULEE OLLA VÄHINTÄÄN 1:2. KULLAKIN HUONEISTOLLA TULEE OLLA KÄYTÖSSÄÄN SIIHEN VÄLITTÖMÄSTI LIITTYVÄ TONTIN OSA JA ASUKKAIDEN YHTEISKÄYTÖSSÄ LEIKKI- JA OLESKELUTILAA VÄHINTÄÄN 10 m²/ ASUNTO. RAKENNUSALAN ULKOPUOLELLA OLEVAN RAKENNUKSEN SAA KORJATA UUDISRAKENTAMISEEN VERRATTAVALLA TAVALLA.

AL-8

ASUIN-, LIIKE- JA TOIMISTORAKENNUSTEN KORTTELIALUE.

RAKENNUKSISSA ON KÄYTETTÄVÄ TAITEKATTOA JA KATTOKALTEVUUDEN TULEE OLLA VÄHINTÄÄN 1:2.



PUISTO.



LEIKKIKENTTÄ.

3 M SEN KAAVA-ALUEEN ULKOPUOLELLA OLEVA VIIVA, JOTA VAHVISTAMINEN KOSKEE.

KORTTELIN, KORTTELINOSAN JA ALUEEN RAJA.

ERI KAAVAMÄÄRÄYSTEN ALAISTEN ALUEENOSIEN VÄLINEN RAJA.

OHJEELLINEN ERI KAAVAMÄÄRÄYSTEN ALAISTEN ALUEENOSIEN VÄLINEN RAJA.

OHJEELLINEN TONTIN RAJA.

3

KAUPUNGINOSAN NUMERO.

3

KORTTELIN NUMERO.

11

TONTIN NUMERO.

MUSTIKKAPO

KADUN, KATUAUKION, TORIN TAI PUISTON NIMI.

II

ROOMALAINEN NUMERO OSOITTAA RAKENNUSTEN, RAKENNUKSEN TAI SEN OSAN SUURIMMAN SALLITUN KERROSLUVUN.

e = 0,25

TEHOKKUUSLUKU ELI KERROSALAN SUHDE TONTIN PINTA-ALAAN.

II

ALLEVIIIVATTU LUKU OSOITTAA EHDOTTOMASTI KÄYTETTÄVÄN RAKENNUSOIKEUDEN RAKENNUKSEN KORKEUDEN, KATTOKALTEVUUDEN TAI MUUN MÄÄRÄYKSEN.



RAKENNUSALA.



RAKENNUKSEN HARJANSUUNTAA OSOITTAVA VIIVA.



NUOLI OSOITTAA RAKENNUSALAN SIVUN, JOHON RAKENNUS ON RAKENNETTAVA KIINNI.

KATU.

YLEISET MÄÄRÄYKSET:

AP-TONTEILLA TULEE OLLA AUTOPAIKKOJA YKSI ENEMMÄN KUIN ON ASUNTOJEN LUKUMÄÄRÄ.

AL-TONTILLA TULEE OLLA YKSI AUTOPAIKKA 60 m² KERROSALAA KOHTI.



PIEKSÄMÄKI

ASEMAKAAVAN MUUTOS, JOKA KOSKEE 3. KAUPUNGINOSAN
KORTTELIA 3 SEKÄ PUISTOALUETTA JA JOSSA MUODOSTUU
3. KAUPUNGINOSAN KORTTELI 3, PUISTOALUE SEKÄ
KATUALUE (MUSTIKKAPOLKU).

Tämä kartta liittyy lääninhallituksen
tänään antamaan päätökseen N:o N. 951
Todistaa Mikkelissä lääninhallituksessa
21 päivänä heinäkuuta 1988

Tarkastaja

Jouko Kokkarinen
Jouko Kokkarinen

MK 1:2000



Kaupunginvaltuusto on kokouksessaan
25.4.1988, § 69 kohdalla hyväksynyt tämän asemakaavan muutoksen

Pieksämäki 10.5.1988

Apul.kaup.siht.

Leo Joutselainen
Leo Joutselainen



Vahvistettu lääninhallituksen
päätöksellä n:o

Säilytys 290

Pohjakartta täyttää asetuksen
493/82 vaatimukset.

Kaupungingeodeetti

Matti P.J. Saari
Matti P.J. Saari

Pieksämäen kaupungin
tekninen virasto
KAAVOITUSOSASTO

Pieksämäki 22.2.1988

Apul.kaupunginarkkitehti

Irmeli Hanka
Irmeli Hanka