


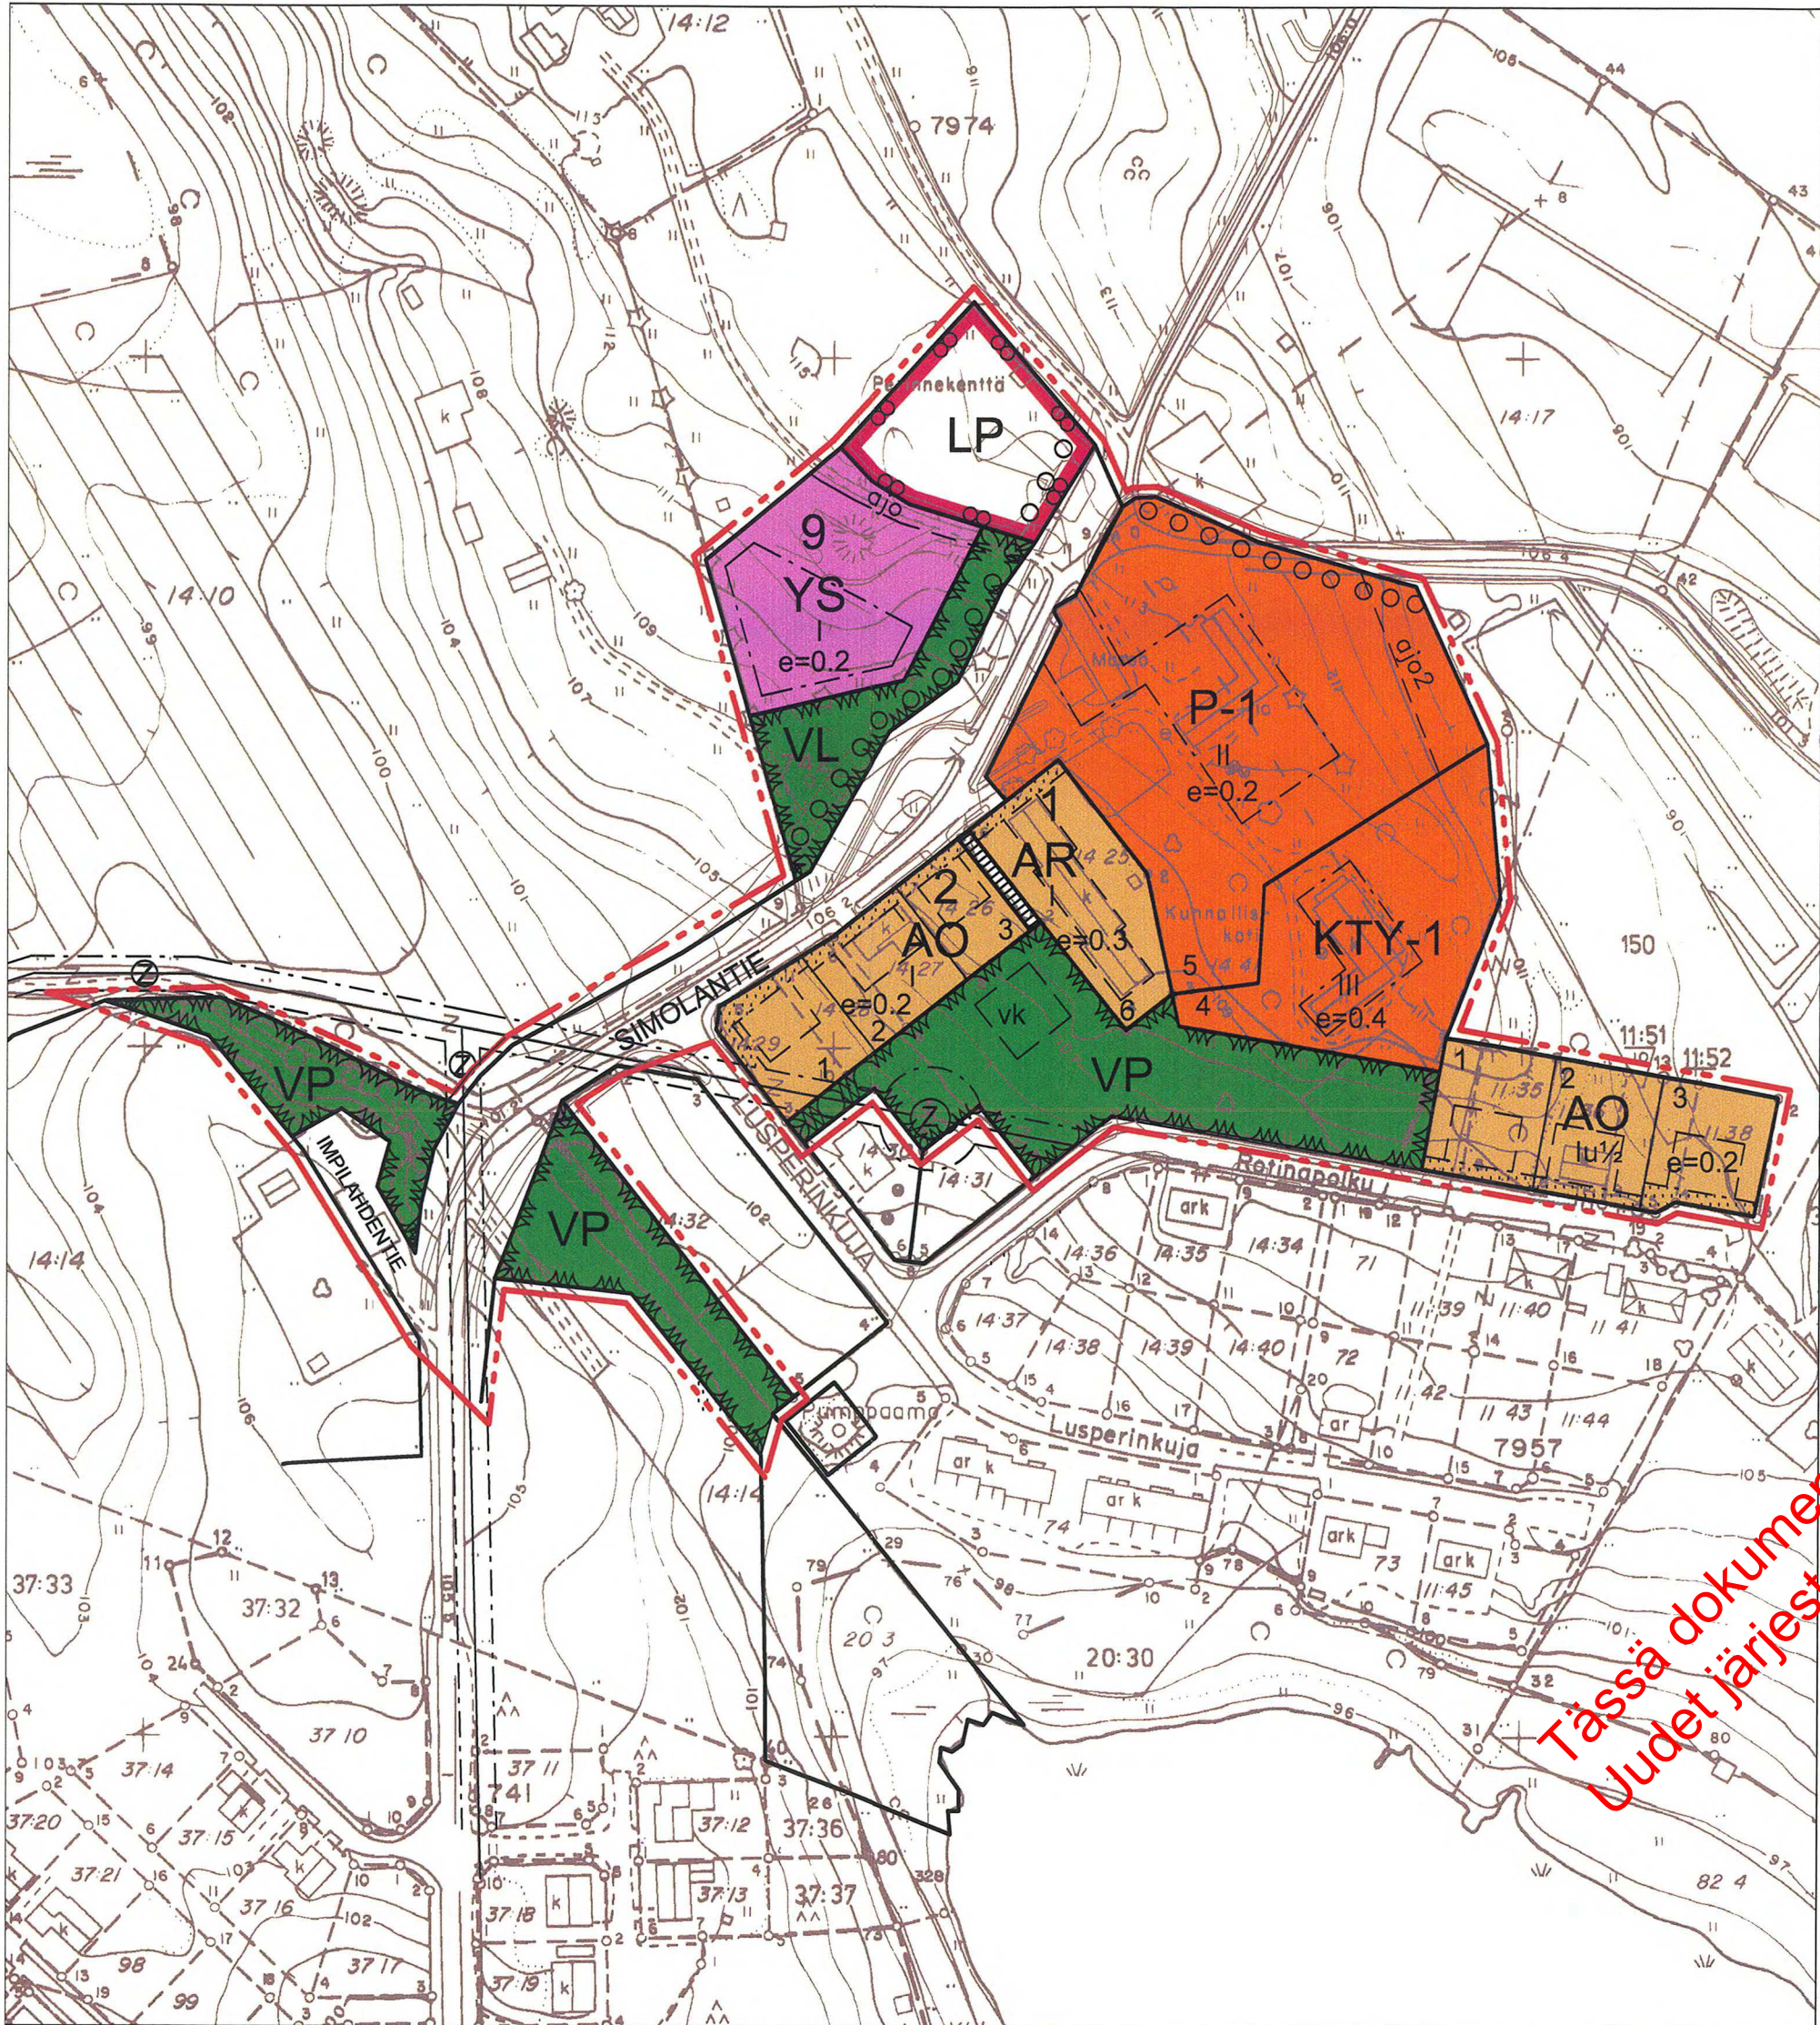

AO

MERKINNÄT JA ASEMAKAAVAMÄÄRÄYKSET:

Erillispientalojen korttelialue.

AR

Rivitalojen ja muiden kytkettyjen asuinrakennusten korttelialue.

VL

Lähivirkistysalue.

VP

Puisto.

KTY-1

Toimitilarakennusten korttelialue.
Toimintaan liittyviä talousrakennuksia saa sijoittaa rakennusalueen ulkopuolelle.

P-1

Palvelurakennusten korttelialue.
Toimintaan liittyviä talousrakennuksia saa sijoittaa rakennusalueen ulkopuolelle. Rakennusalan ulkopuolelle saa sijoittaa museotoimintaan liittyviä rakennuksia.

YS

Sosiaalitointa ja terveydenhuollon palvelevien rakennusten korttelialue.

LP

Yleinen pysäköintialue.

3 m kaava-alueen rajan ulkopuolella oleva viiva.

Korttelin, korttelinosan ja alueen raja.

Osa-alueen raja.

Ohjeellinen rakennuspaikan raja.

1

korttelin numero.

Rakennuspaikan numero.

SIMOLANTIE

Kadun nimi.

I

Roomalainen numero osoittaa rakennusten, rakennuksen tai sen osan suurimman sallitun kerrosluvun.

e=0.2

Tehokkuusluku eli kerrosalan suhde tontin/rakennuspaikan pinta-alaan.

Rakennusala.

Katu.

NILSIÄN KAUPUNKI

KESKUSTAAJAMAN

ASEMAKAAVA JA ASEMAKAAVAN MUUTOS

Asemakaavan koskee Nilsian kylän tiloja(osaa)14:10, 14:17 ja 14:41.

Asemakaavan muutos koskee Nilsian keskustaajaman kortteleita 1, 2 ja 9 sekä puisto- ja katualuetta.

Asemakaavalla ja asemakaavan muutoksella muodostuvat korttelit 1, 2 ja 9 sekä puisto-, lähivirkistys, pysäköinti ja katualueita.

---(Z)---

Sähkölinaa varten varattu alueen osa.

o o o o

Ulkoilureitti.

---ajo---

Ajoyhteys.

Istutettava alueen osa.

Jalankululle varattu katua/tie.

Kuopiossa 10. helmikuuta 2005.

Timo Leskinen

Di, aluetoimiston pääliikö

Kaupunginvaltuusto on kokouksessaan 1.3.2005 § 29 kohdalla hyväksynyt tämän asemakaavan.

Nilsissä .4.2005

NILSIÄN KAUPUNKI Keskustaajama Asemakaava ja asemakaavan muutos	Nähtävillä 16.8.–31.8.2004 (luonnos) 25.11. – 27.12.2004 (ehdotus) Valtuusto 1.3.2005 § 29
	Suunnitteluala, työnumero ja piirustuksen numero 1:2000
 SUUNNITTELUKESKUS OY KUOPION ALUETOIMISTO Kuopionlahdenkatu 2 A, 70100 KUOPIO puh (017) 265 8600, fax (017) 265 8658 www.suunnittelukeskus.fi	YSK 523-C4557
	Päiväys 10.2.2005 Suunn. TIL Hyv. Yhteyshenkilö Timo Leskinen Tiedosto P:\xxx\xxx_.dwg 5039 A S