


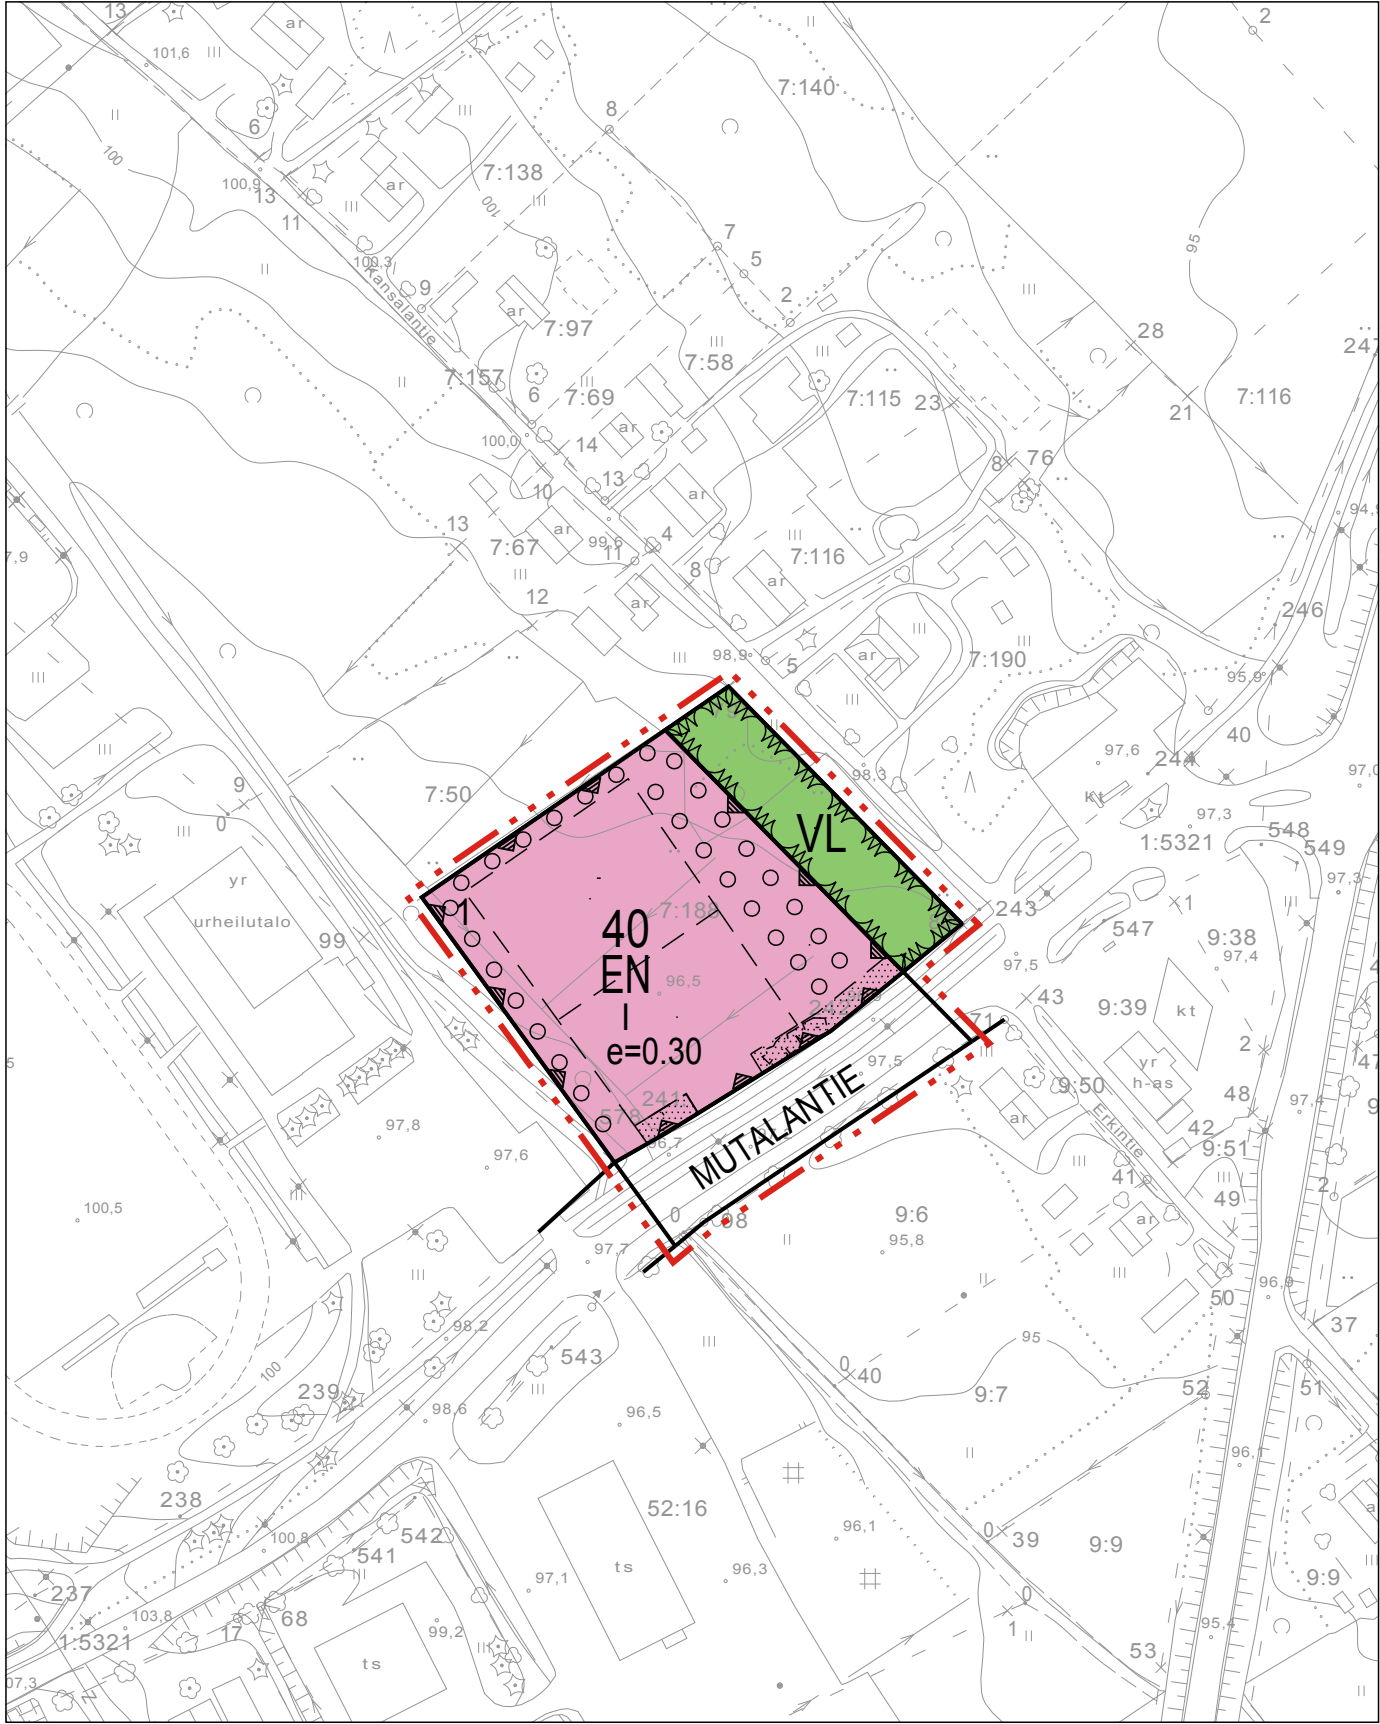

- EN

Energiahuollon alue.
Alueelle voidaan sijoittaa kotimaisia polttoaineita sekä raskasta- ja kevyttä polttoöljyä polttavia lämpökeskuksia polttoainevarastointeen ja huoltotiloineen.
- VL

Lähivirkistys alue.
- 3 m kaava-alueen rajan ulkopuolella oleva viiva.
- Korttelin, korttelinosan ja alueen raja.
- Ohjeellinen alueen tai osa-alueen raja.
- 40

Korttelin numero.
- 1

Rakennuspaikan numero.
- MUTALANTIE

Kadun, tien, katuaukion, torin, puiston tai muun yleisen alueen nimi.
- I

Roomalainen numero osoittaa rakennusten, rakennuksen tai sen osan suurimman sallitun kerrosluvun.
- e=0.30

Tehokkuusluku eli kerrosalan suhde tontin/rakennuspaikan pinta-alaan.
- Ohjeellinen rakennusala.
- Säilytettävä/istutettava puurivi.
- Ohjeellinen istutettava alueen osa.
- Katu.

JOROISTEN KUNTA

KIRKONKYLÄ, LÄMPÖKESKUKSEN

ASEMAKAAVAN MUUTOS

Asemakaava koskee korttelia 40, yleisen tien ja lähivirkistysalueita.
Asemakaavalla muodostuvat kortteli 40, katu- ja lähivirkistysalueet .

Kuopiossa 10. elokuuta 2010.

Timo Leskinen
Alue toimiston päällikkö, DI

Kunnanvaltuusto on kokouksessaan 30.8.2010 §:n 44
kohdalla hyväksynyt tämän asemakaavan.

Joroisissa . .2010

JOROISTEN KUNTA Kirkonkylä	Nähtävillä	26.2. - 30.3.2010 (luonnos)
Lämpökeskuksen asemakaava muutos	Valtuusto	24.4. - 31.5.2010 (ehdotus) 30.8.2010 § 44
FCG Finnish Consulting Group Microkatu 1, PL 1199, 70211 Kuopio Puh. 0104096600, www.fcg.fi	Suunnitteluala, työnumero ja piirustuksen numero	1:2000
YKS Tiedosto TIEDOSTO Päiväys 10.8.2010 Pääsuunn. TIMO LESKINEN, DI Hyv.	0368-D3804 901 P:\PLAN\Kuo\AAK\MMA\...\D3804_Lampokeskus_ak\ AK.dwg	
Suunn./Piirt. LILIAN SAVOLAINEN	Tarkastaja	A
Yhteyshenkilö Timo Leskinen		S