


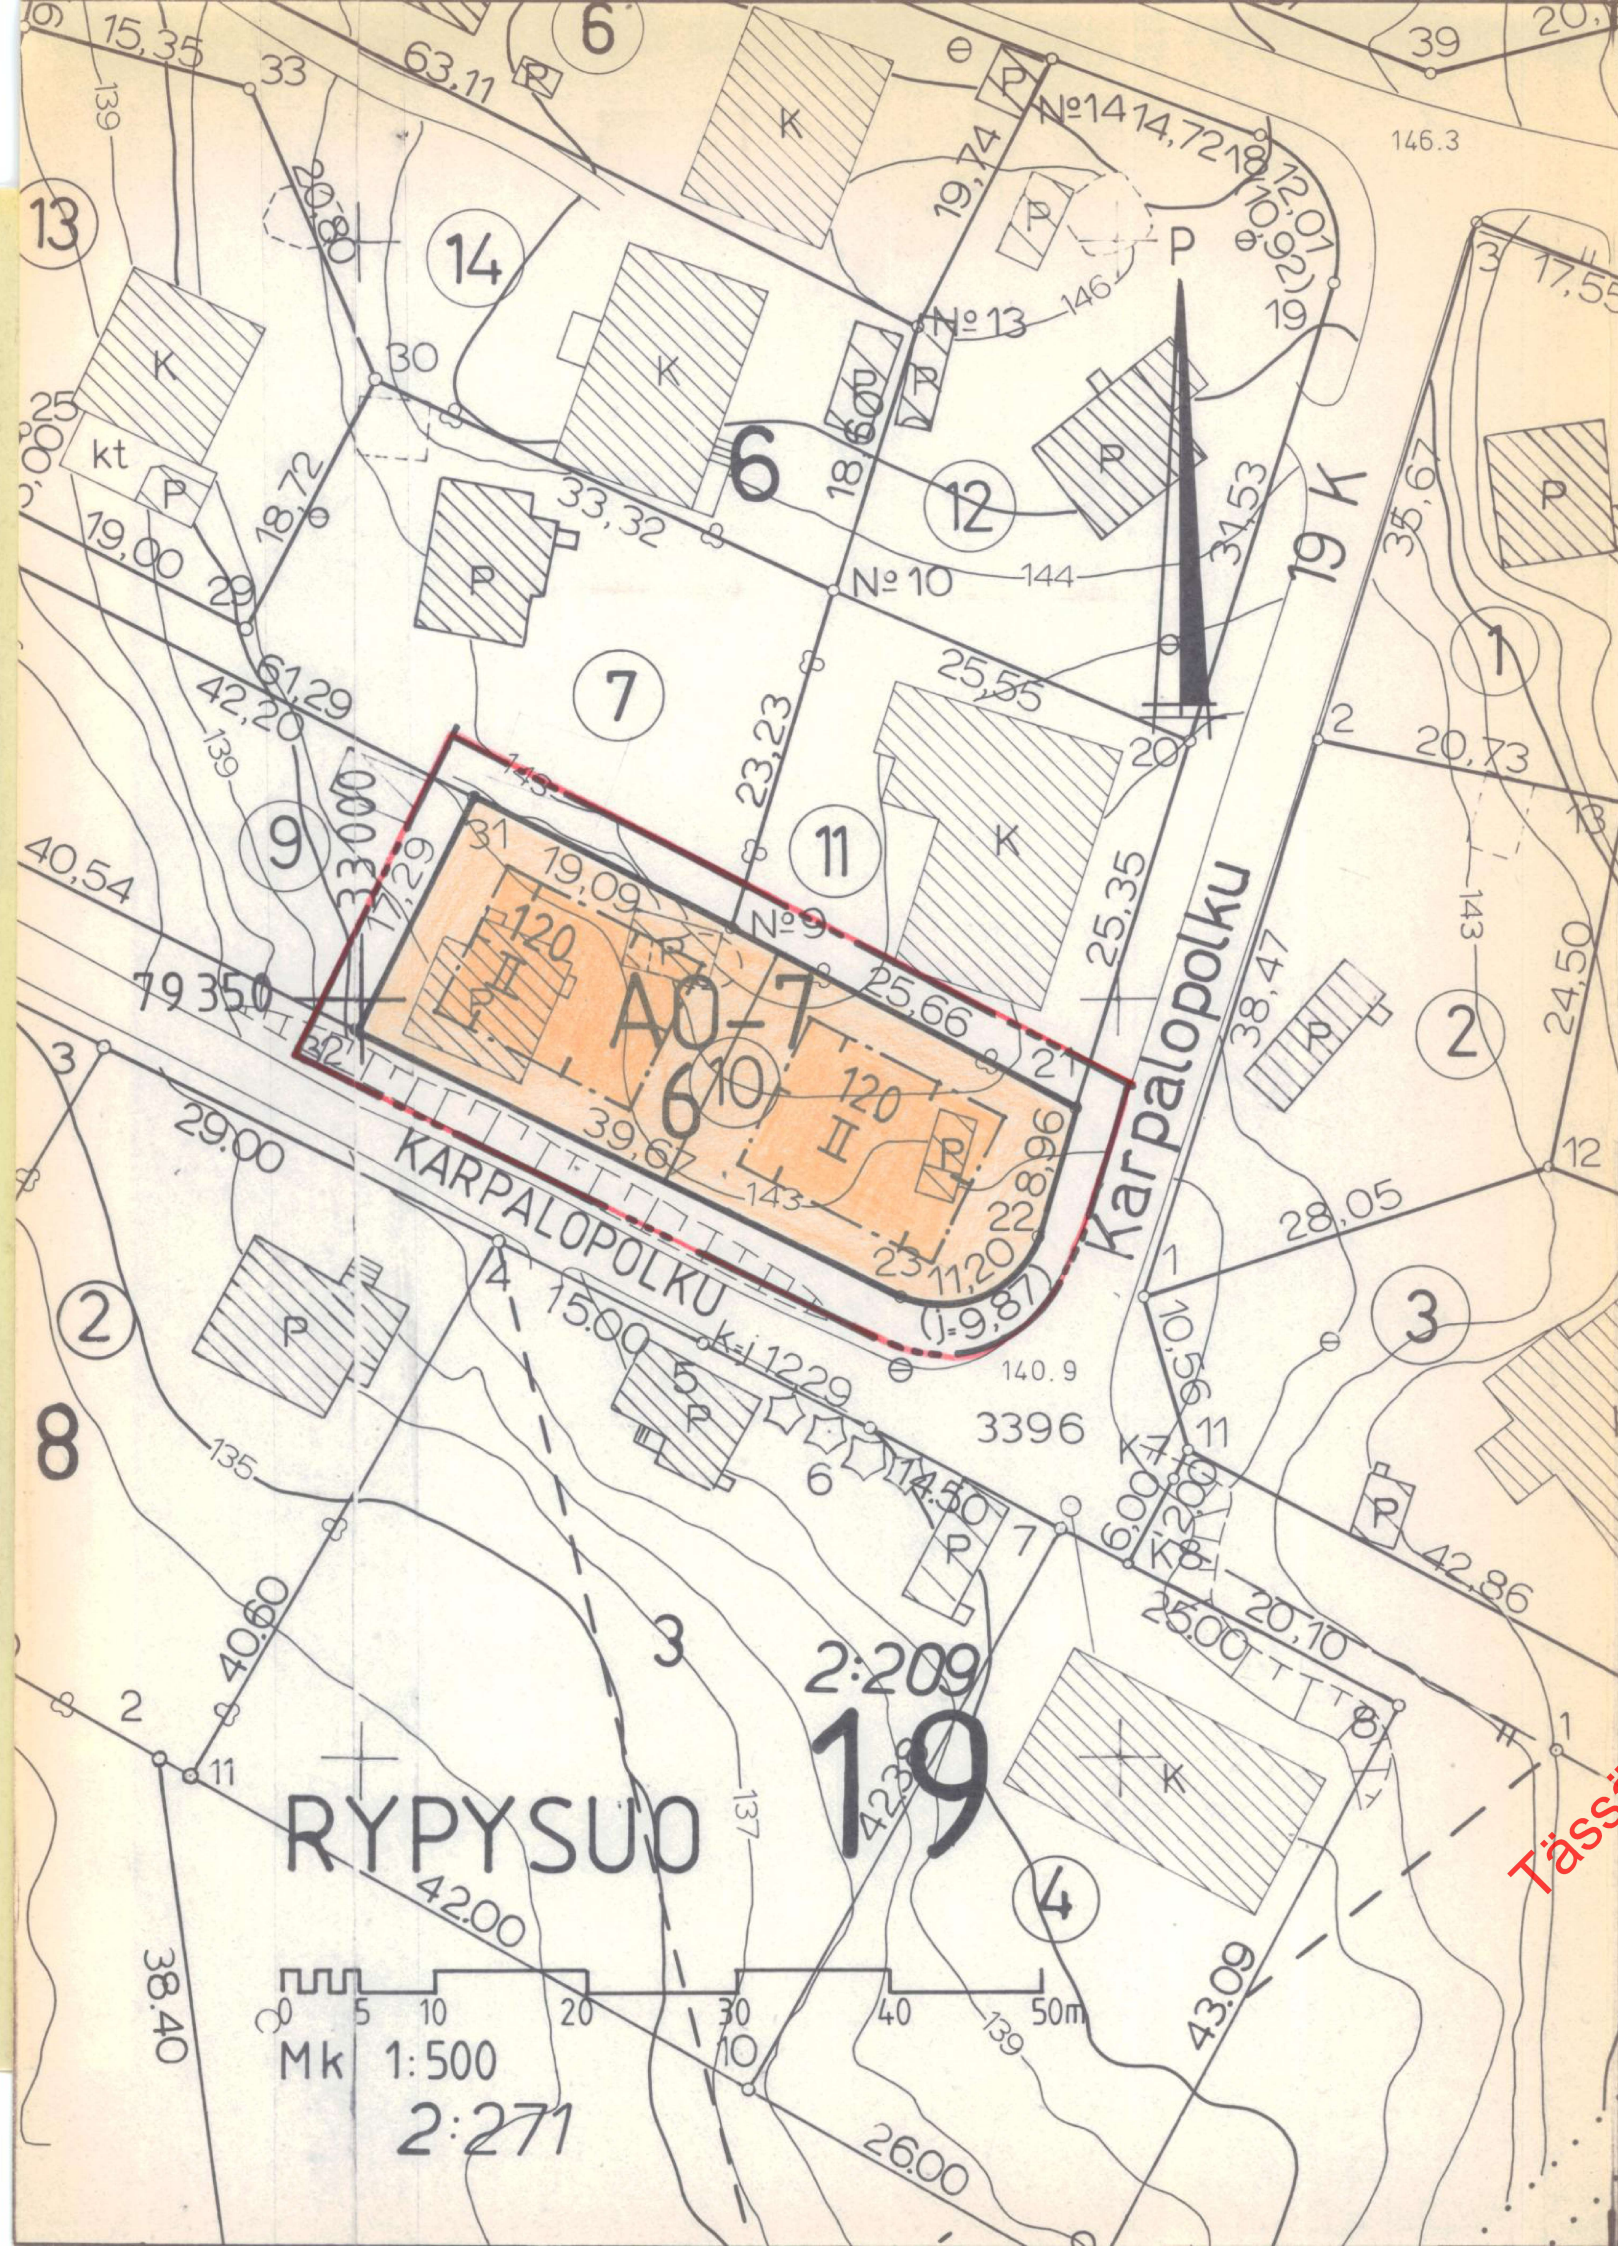

MERKINTÖJEN SELITYKSET JA ASEMAKAAVAMÄÄRÄYKSET

A0-7

Yhden perheen talojen korttelialue

3 m sen kaava-alueen ulkopuolella oleva viiva, jota vahvistaminen koskee.

Korttelin, korttelinosan ja alueen raja

Ohjeellinen tontin raja

19

Kaupunginosan numero

RYPY

Kaupunginosan nimi

6

Korttelin numero

10

Tontin numero

KARPALO


Kadun, kaavaukion, torin tai puiston nimi

120

Rakennusoikeus kerrosalaneliömetreinä

Roomalainen numero osoittaa rakennusten, rakennuksen tai sen osan suurimman sallitun kerrosluvun.

Rakennusala

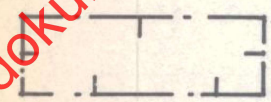

Tässä dokumentissa on käytetty vanhaa tasokoordinaatisto- ja korkeusjärjestelmää. Uudet järjestelmät otettu käyttöön 1.11.2012.

KUOPIO

19. KAUPUNGINOSA, RYPYSUO

KORTTELI 6

TONTTI 10

Kaupunginvaltuusto on kokouksessaan 28.3.1983 §:n 115 kohdalla hyväksynyt tämän asemakaavanmuutoksen.

Kuopio 13.5.1983

Mikko Aro
II kaupunginsihteeri

Hyväksytty RakL 137a §:n mukaisena epäolennaisena muutoksena ilman sisäasiainministeriön vahvistusta.

Säilytys

410

Pohjakartta on laadittu kaavojen pohjakartoista 4.2.1960 annetussa asetuksessa säädetyllä tarkkuudella. Kartoitus on suoritettu v. 1945 ja 1953 sekä täydennyskartoitus v. 1969, -70, -72 ja -79.

Kaupungingeodeetti
Risto Kersalo

165/82 Ial Kuopion kaupungin tekninen virasto KAAVOITUSOSASTO

Pvm 15.12.1982

MK 1:500

Suunn EA

Piirt EK

Kaavoitusarkkitehti