174-1002.58-001

JUANKOSKEN KIRKONSEUDUN
RAKENNUSSUUNNITELMA.

Tehty maanmittaushallituksen asemakaavamittaustoimistossa vuosina 1953-1955 käytäen hyväksi Kymin Osakeyhtiön toimesta tehdasalueelle laadittua rakennussuunnitelmaluonnosta.

Yli-insinööri Yrjö Nissinen
Yrjö Nissinen

Tilapäinen insinööri Aulis Hartikainen
Aulis Hartikainen

Maarekisterin merkitty. Kuopion läänin maanmittauskonttorissa 22 p. kesäk. kuuta 1958.
Pentti Hartikainen

MERKKIEN SELITYKSET:

- 3m sen rajan ulkopuolella oleva viiva, jonka sisäpuolisen alueen rakennussuunnitelmalle anotaan vahvistusta
- Rakennusraja
- Korttelin raja
- 12 Korttelin numero
- HUVILATIE Tien nimi
- Likimääräinen viemärivesien laskusuunta ja puhdistuskaivo.

RAKENNUSSUUNNITELMAMÄÄRÄYKSIÄ:

- O Omakotipalsta
- I I-kerroksisen asuin- ja liikerakennuksen palsta
- II II-kerroksisen asuin- ja liikerakennuksen palsta
- III III-kerroksisen asuin- ja liikerakennuksen palsta
- K Käsiteollisuuspalsta
- A Autohuollolle varattu käsiteollisuuspalsta
- Y Yleisen rakennuksen alue
- TK Tehdas- ja varastoalue
- Urheilualue
- Liikennealue
- Puisto- ja metsäalue, joka on pidettävä rakentamattomana
- Maatalousalue, jolle saa rakentaa vähintään 15 m päässä alueen rajasta sijaitsevia kevytperustuksisia kasvinviljelyksessä tarvittavia rakennuksia
- V Maatalousalueen rakennusala
- Vaara-alue
- Luonnonsuojelualue
- Esipiha, joka on hoidettava puistomaisesti
- Viemäriä varten varattu alue

Puisto-, metsä-, viljelys- ja esipiha-alueille saa tehdä välttämättömiä kulkuteitä.

Näiden määräysten lisäksi on noudatettava Juankosken kirkonseudun rakennussuunnitelma-alueen rakennusjärjestystä.

Rakennussuunnitelmaan on ohjeeksi piirretty rakennuspalstojen rajoja ja rakennusaloja, joita ei vahvisteta.

Ennen ohikulkutien valmistumista alkoon rakennettaessa tie lähemmäksi vastaavan nykyisen maantien keskilinjaa.

Kaava 1:2000

0 50 100 200 300 m



Tässä dokumentissa on käytetty vanhaa tasokoordinaatisto- ja korkeusjärjestelmää.
Uudet järjestelmät otettu käyttöön 1.11.2012.

Kuvaruutu
Lääninhallituksen päätöksellä N:o 117 R
10.2.59 Kuopiossa 10 päivänä
kuuta 19 58
Lääninmaanmittausinsinööri

3	6	
2	5	8
1	4	7

JUANKOSKI 1:2000

LEHTI 1

174-100258-001

174R581

Vuotjärvi

134

133

LEHTI 3

125

126

132

131

127

124

128

123

119

118

121

120

117

116

115

111

113

114

112

110

107

109

108

105

104

101

102

103

99

98

100

97

LEHTI 2

Pikonlahti

LEHTI 6

JUANKOSKI 1:2 000

Tässä dokumentissa on käytetty vanhaa tasokoordinaatisto- ja korkeusjärjestelmää.
Uudet järjestelmät otettu käyttöön 1.11.2012.

Tässä dokumentissa on käytetty vanhaa tasokoordinaatisto- ja korkeusjärjestelmää. Uudet järjestelmät otettu käyttöön 1.11.2012.

JUANKOSKI 1:2 000

LEHTI 4

Tässä dokumentissa on käytetty vanhaa tasokoordinaatisto- ja korkeusjärjestelmää.
Uudet järjestelmät otettu käyttöön 1.11.2012.

JUANKOSKI 1:2 000

LEHTI 5


174-100258-001

Kartta
JUANKOSKEN
rakennussuunnitelma-alueesta Akonveden ja Vehkalahden kylissä, Juankosken kunnassa, Kuopion lääniä.

Tehdasalueen mittauksen suoriffanut v. 1946 dipl. ins. Lauri Kärkkäinen.
Muun osan rakennussuunnitelma-aluetta v. 1953 mitannut maanmittaushallituksen asemakaavamittaustoimisto ilmakuvia apuna käyttäen.

Toimeksi saanut
Insinööri Aulis Hartikainen
Aulis Hartikainen

Maarekisterin merkitty. Kuopion läänin maanmittauskonttorissa 23 p. touko kuuta 1958.
Pentti Kankkunen

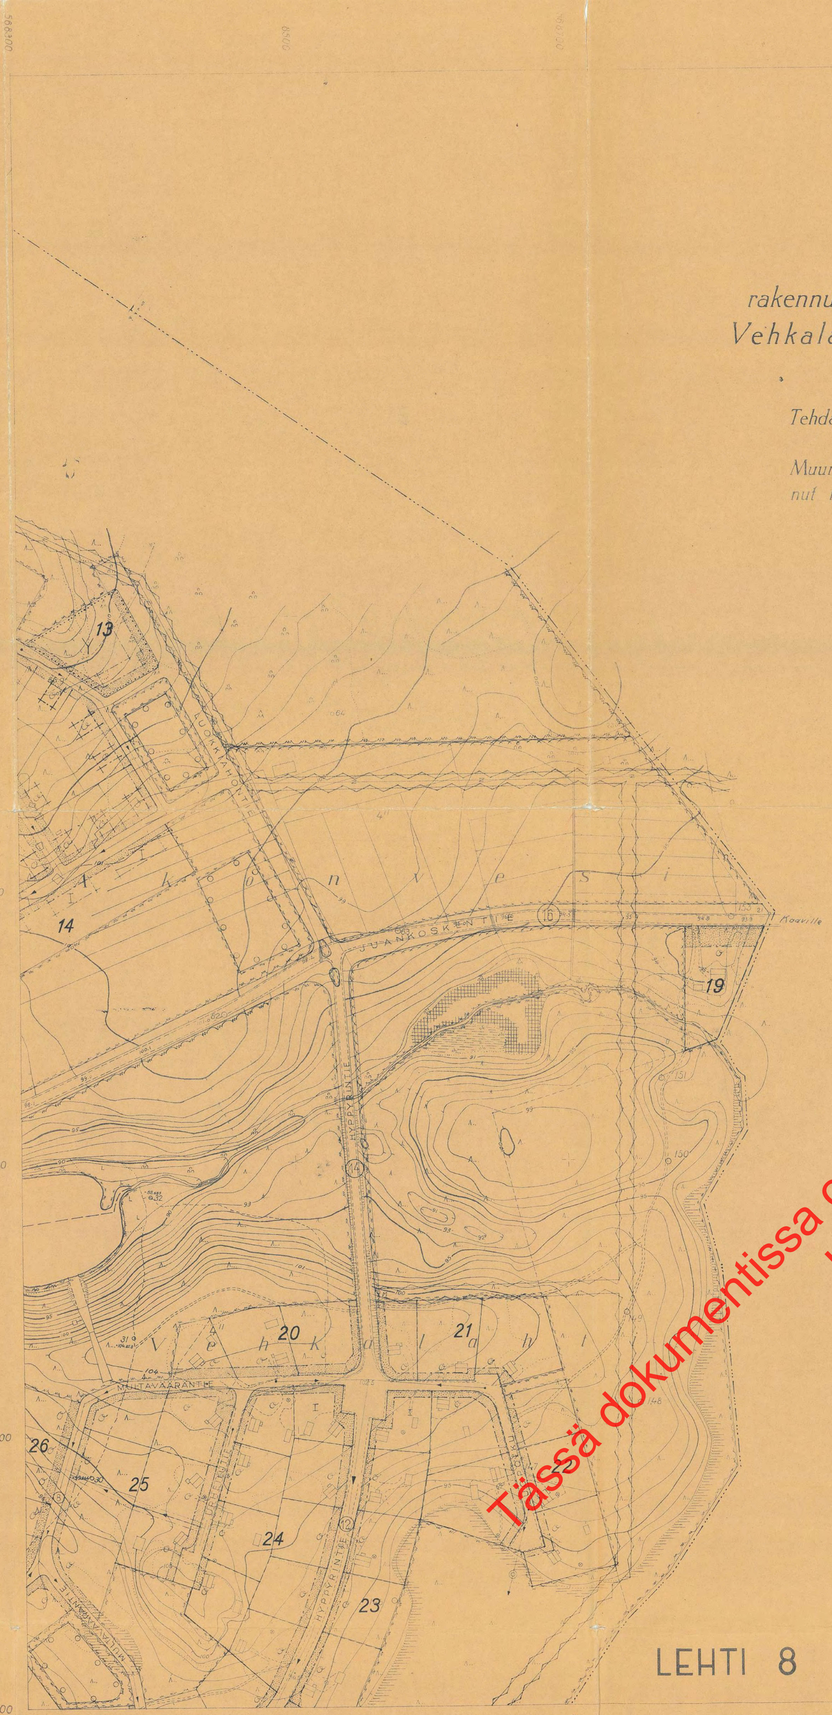


LEHTI 8

Tässä dokumentissa on käytetty vanhaa tasokoordinaatisto- ja korkeusjärjestelmää.
Uudet järjestelmät otettu käyttöön 1.11.2012.

MERKKIEN JA VÄRIEN SELITYS

- Puinen asuinrakennus
- Kivinen asuinrakennus
- Puinen talousrakennus
- Kivinen talousrakennus
- Maakellareita
- Pelto
- Niitty
- Rahka- ja mutasuo
- Havumetsä
- Lehtimetsä
- Sekametsä
- Vesperäinen maa
- Aho ja metsätön paikka
- Puisto
- Hautausmaa
- Kallio ja louhikko
- Muta- ja savikuoppa
- Hiekka- ja sorakuoppa
- Rautatie, leveärataleinen
- Rautatie, kapearataleinen
- Vaihde
- Penger
- Maantie
- Rumpu
- Kylänlie
- Polku
- Viljelystie
- Jyrkänne
- Aita
- Aita rajalla
- Kiviaita
- Pensas- ja kuusiaita
- Voimajohto ja muuntaja
- Maanalainen voimajohto (kaapeli) ja sen maanpäällinen merkki
- Kilometripylväs
- Kaivo
- Istutettu puu
- Bensiinipumppu
- Kolmiopiste
- Monikulmiopiste
- Korkeuskiintopiste kalliossa
- Korkeuskiintopiste seinässä
- Monikulmiosivu
- Koordinaattiruuduston piste
- Pitäjänraja
- Kylänraja
- Tilan- ja tontinraja
- Nautintaraja
- Nelikulmainen pyykki
- Viisikivinen pyykki
- Yksikivinen pyykki
- Asemakaava-, jalkakennus suunnitelma-alueen raja
- Viemäri
- Oja
- Maanalainen viemäri ja sen maanpäällinen merkki
- Korkeuskäyrät
- Epäselvä rantaviiva
- Järvi
- Puro

Kaava 1:2000
0 50 100 200 300 m

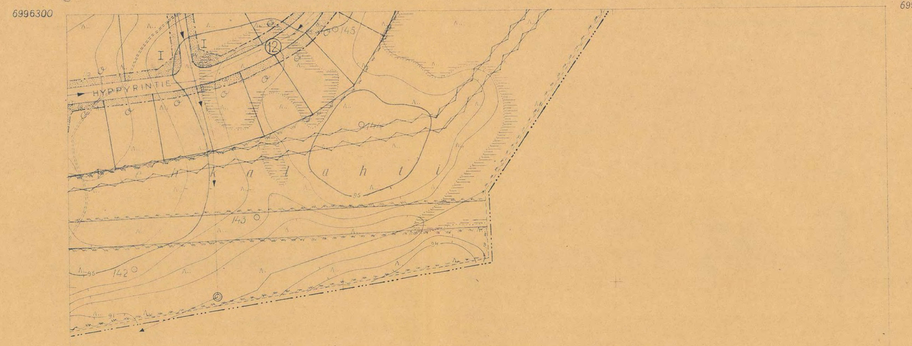

Vahvistettu lääninhallituksen päätöksellä N:o 117 R
10.2.58 Kuopiossa, 19 Lääninsihteeri

3 6
2 5 8
1 4 7

LEHTI 7

JUANKOSKI 1:2 000

LEHDET 7 JA 8