


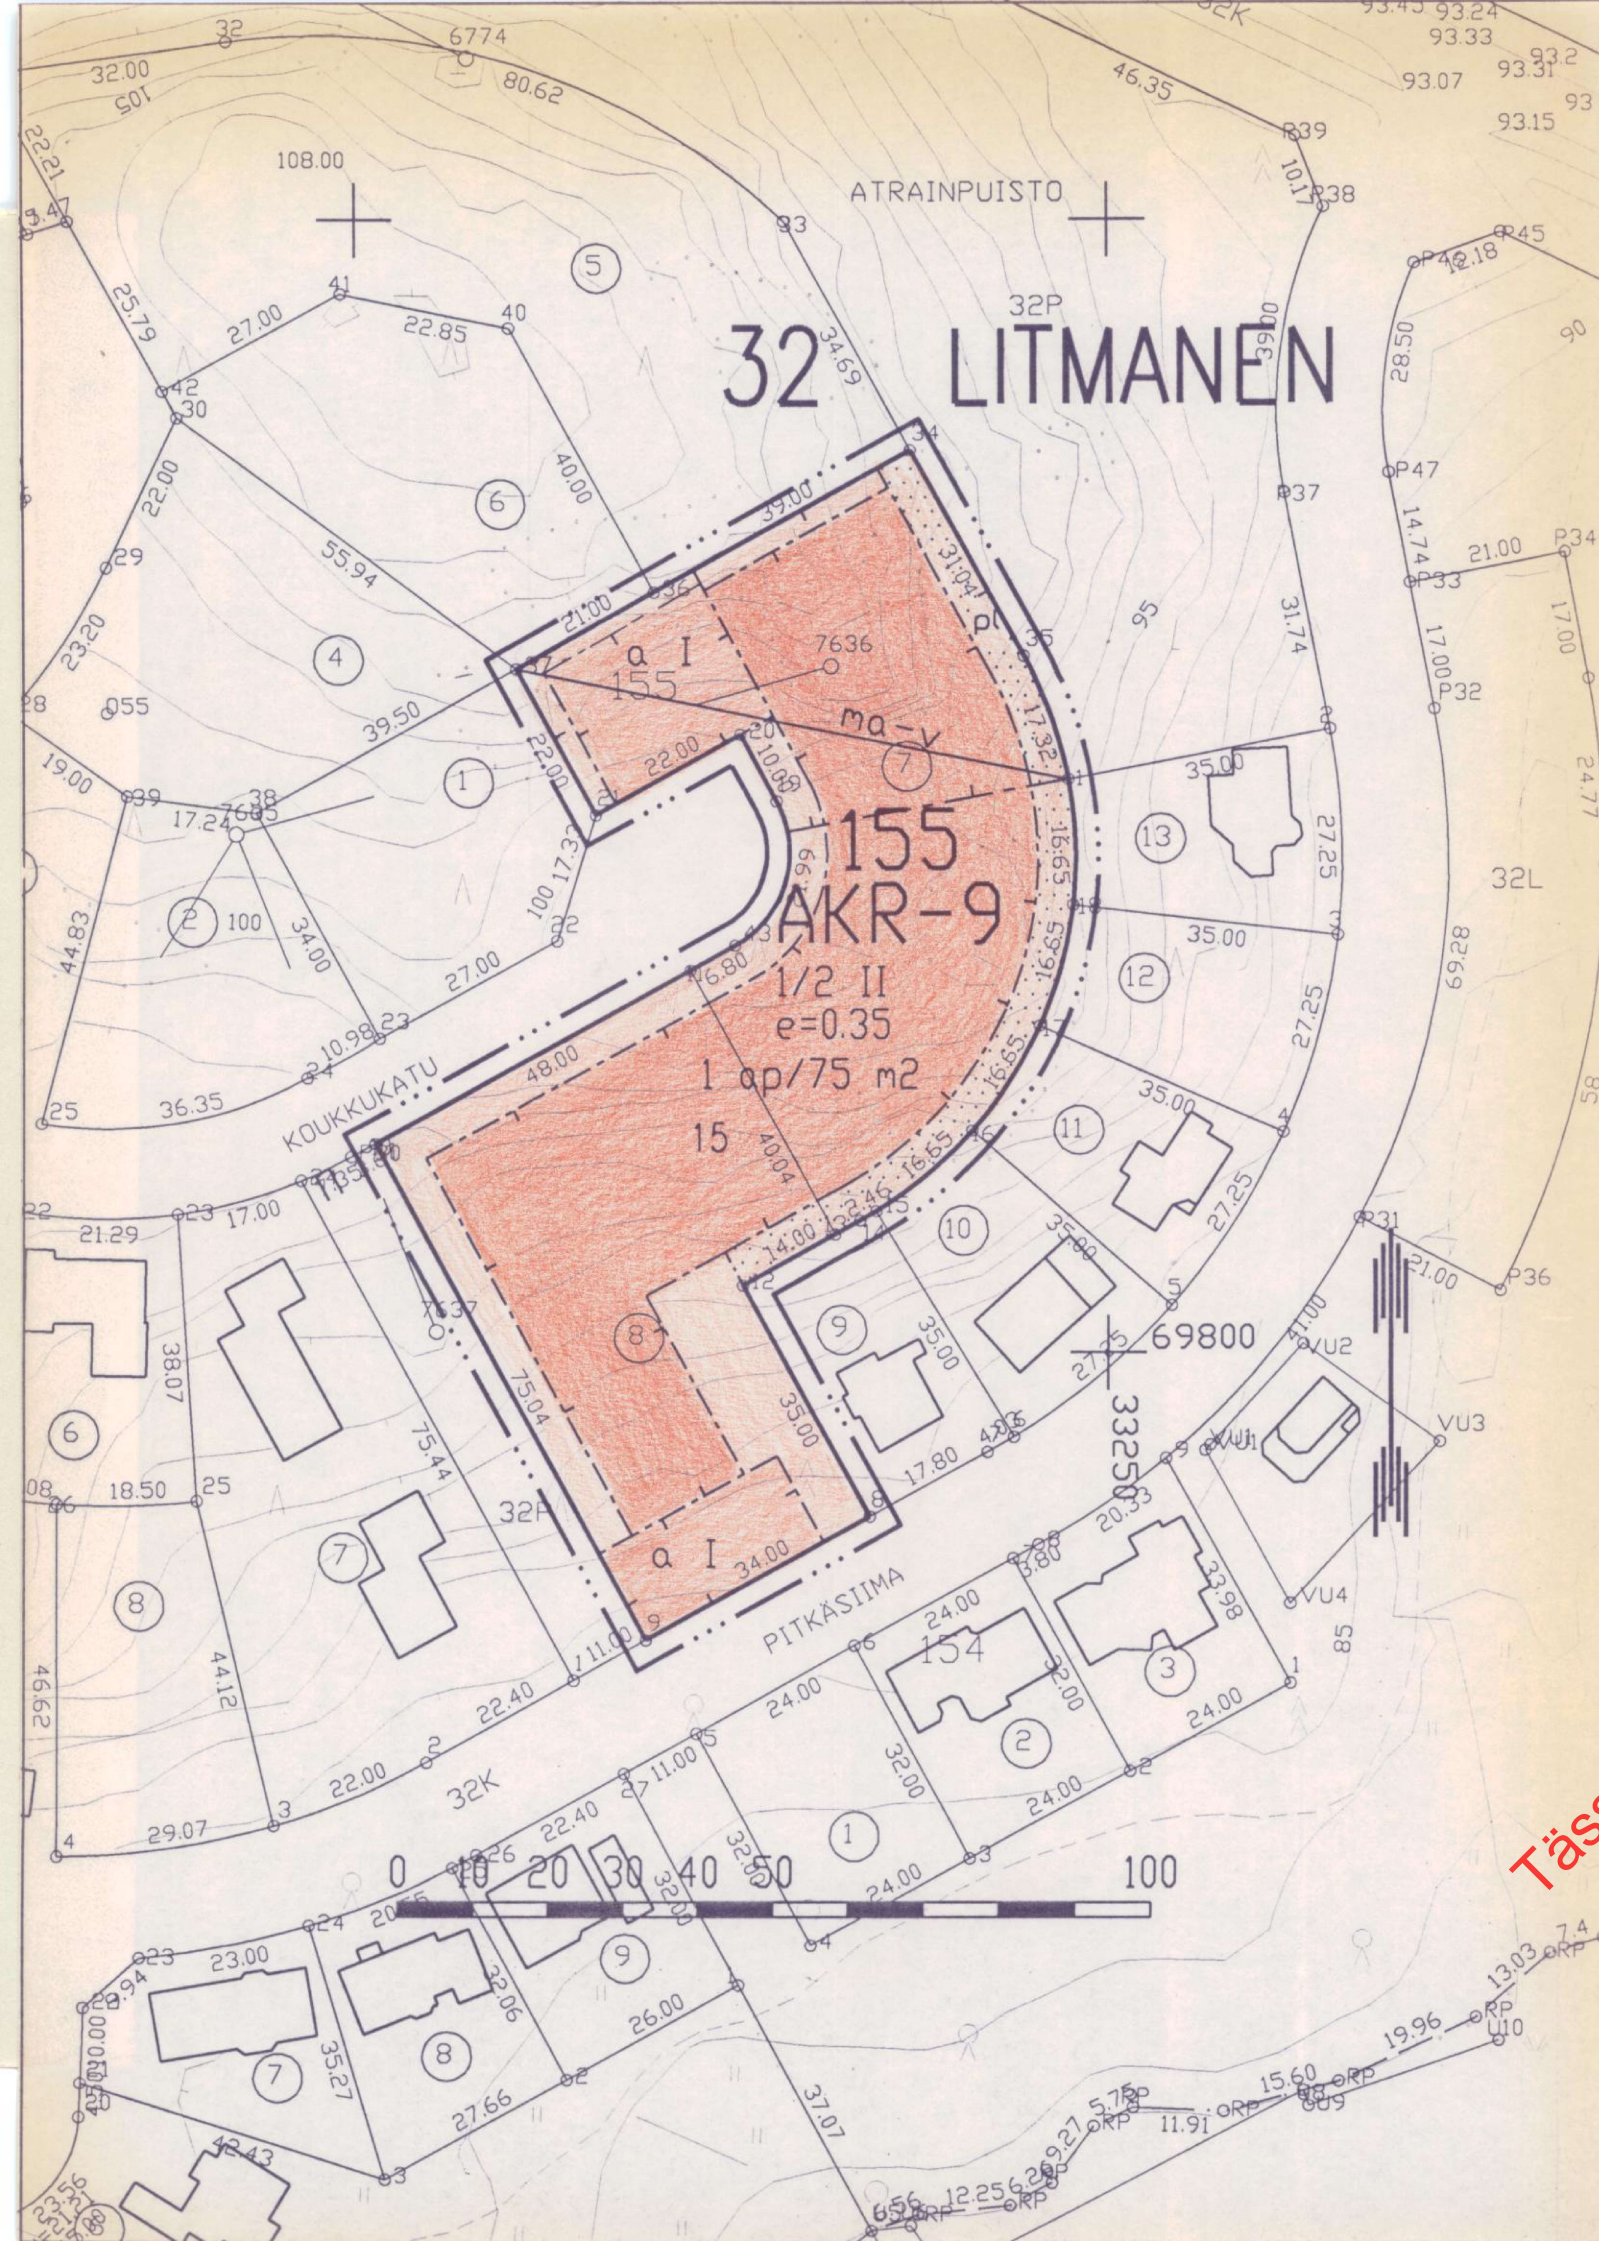

MERKINTÖJEN SELITYKSET JA ASEMAKAAVAMÄÄRÄYKSET

AKR-9

Asuinkerrostalojen ja rivitalojen korttelialue.
Vähintään 15 % sallitusta kerrosalasta on varattava auton
säilytyspaikkojen, varastojen tai yhteiskäyttöisten tilojen
rakentamiseen.

3 m sen kaava-alueen ulkopuolella oleva viiva, jota vah-
vistaminen koskee.

Korttelin, korttelinosan ja alueen raja.

Eri kaavamääräysten alaisten alueenosien välinen raja.

Kaupunginosan numero.

Kaupunginosan nimi.

Korttelin numero.

Tontin numero.

Roomalainen numero osoittaa rakennusten, rakennuksen tai
sen osan suurimman sallitun kerrosluvun.

Taloluku roomalaisen numeron edessä osoittaa, kuinka
suuren osan rakennuksen suurimman kerroksen alasta saa
kaavassa lukumäärältään mainittujen kerrosten alapuolella
olevasta tilasta kerrosluvun estämättä käyttää kerrosalaan
laskettavaksi tilaksi.

Tehokkuusluku eli kerrosalan suhde tontin pinta-alaan.

Rakennusala.

Auton säilytyspaikan rakennusala.

Rakennusala maanalaisista väistönsuojaa varten.


32
LIT
155

15

I


1/2 II

e=0.35

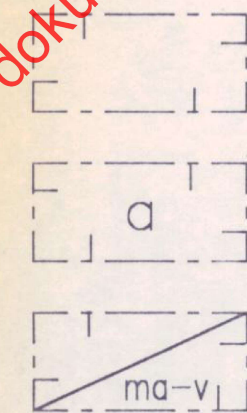

1 ap/75 m2

Merkintä osoittaa, kuinka monta kerrosalaneliömetriä
kohti on rakennettava yksi autopaikka.

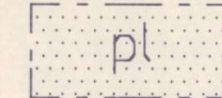

Istutettava alueen osa. Lähinnä luonnontilassa säilytettävä
alueen osa, jonka olemassa oleva puusto on säilytettävä ja
täydennettävä.

ASEMAKAAVAN MUUTOS KOSKEE:

Kuopion kaupungin
32. kaupunginosan (Litmanen)
korttelin 155
tontteja 7 ja 8

ASEMAKAAVAN MUUTOKSELLA MUODOSTUU:

Kuopion kaupungin
32. kaupunginosan (Litmanen)
korttelin 155
tontti 15.

muutettu 20.5.1992

hallitus Kaupunginvaltuusto on kokouksessaan 15.6.1992 §:n 598 kohdalla hyväksynyt tämän asemakaavan muutoksen. Kuopio 3.8.1992 Mikko Aro II kaupunginsihteeri	Hyväksytty RakL:n 137a §:n mukaisena vähäisenä muutoksena ilman ympäristö- ministeriön vahvistusta. Säilytys 572
Suunnittelualueen pohjakartta vastaa kaavoitus- mittausasetuksen (493/82) vaatimuksia. Mit- tausosasto täydentää kartan pohjana olevaa tietoa jatkuvasti. Jorma Pöyhä Kaupungingeodeetti	9/92 la1 Kuopion kaupungin Pvm 24.3.1992 tekninen virasto Mk 1:1000 KAAVOITUSOSASTO Suunn ML Piirt LL Tapio Räsänen va. Kaavoituspöytäkirja