


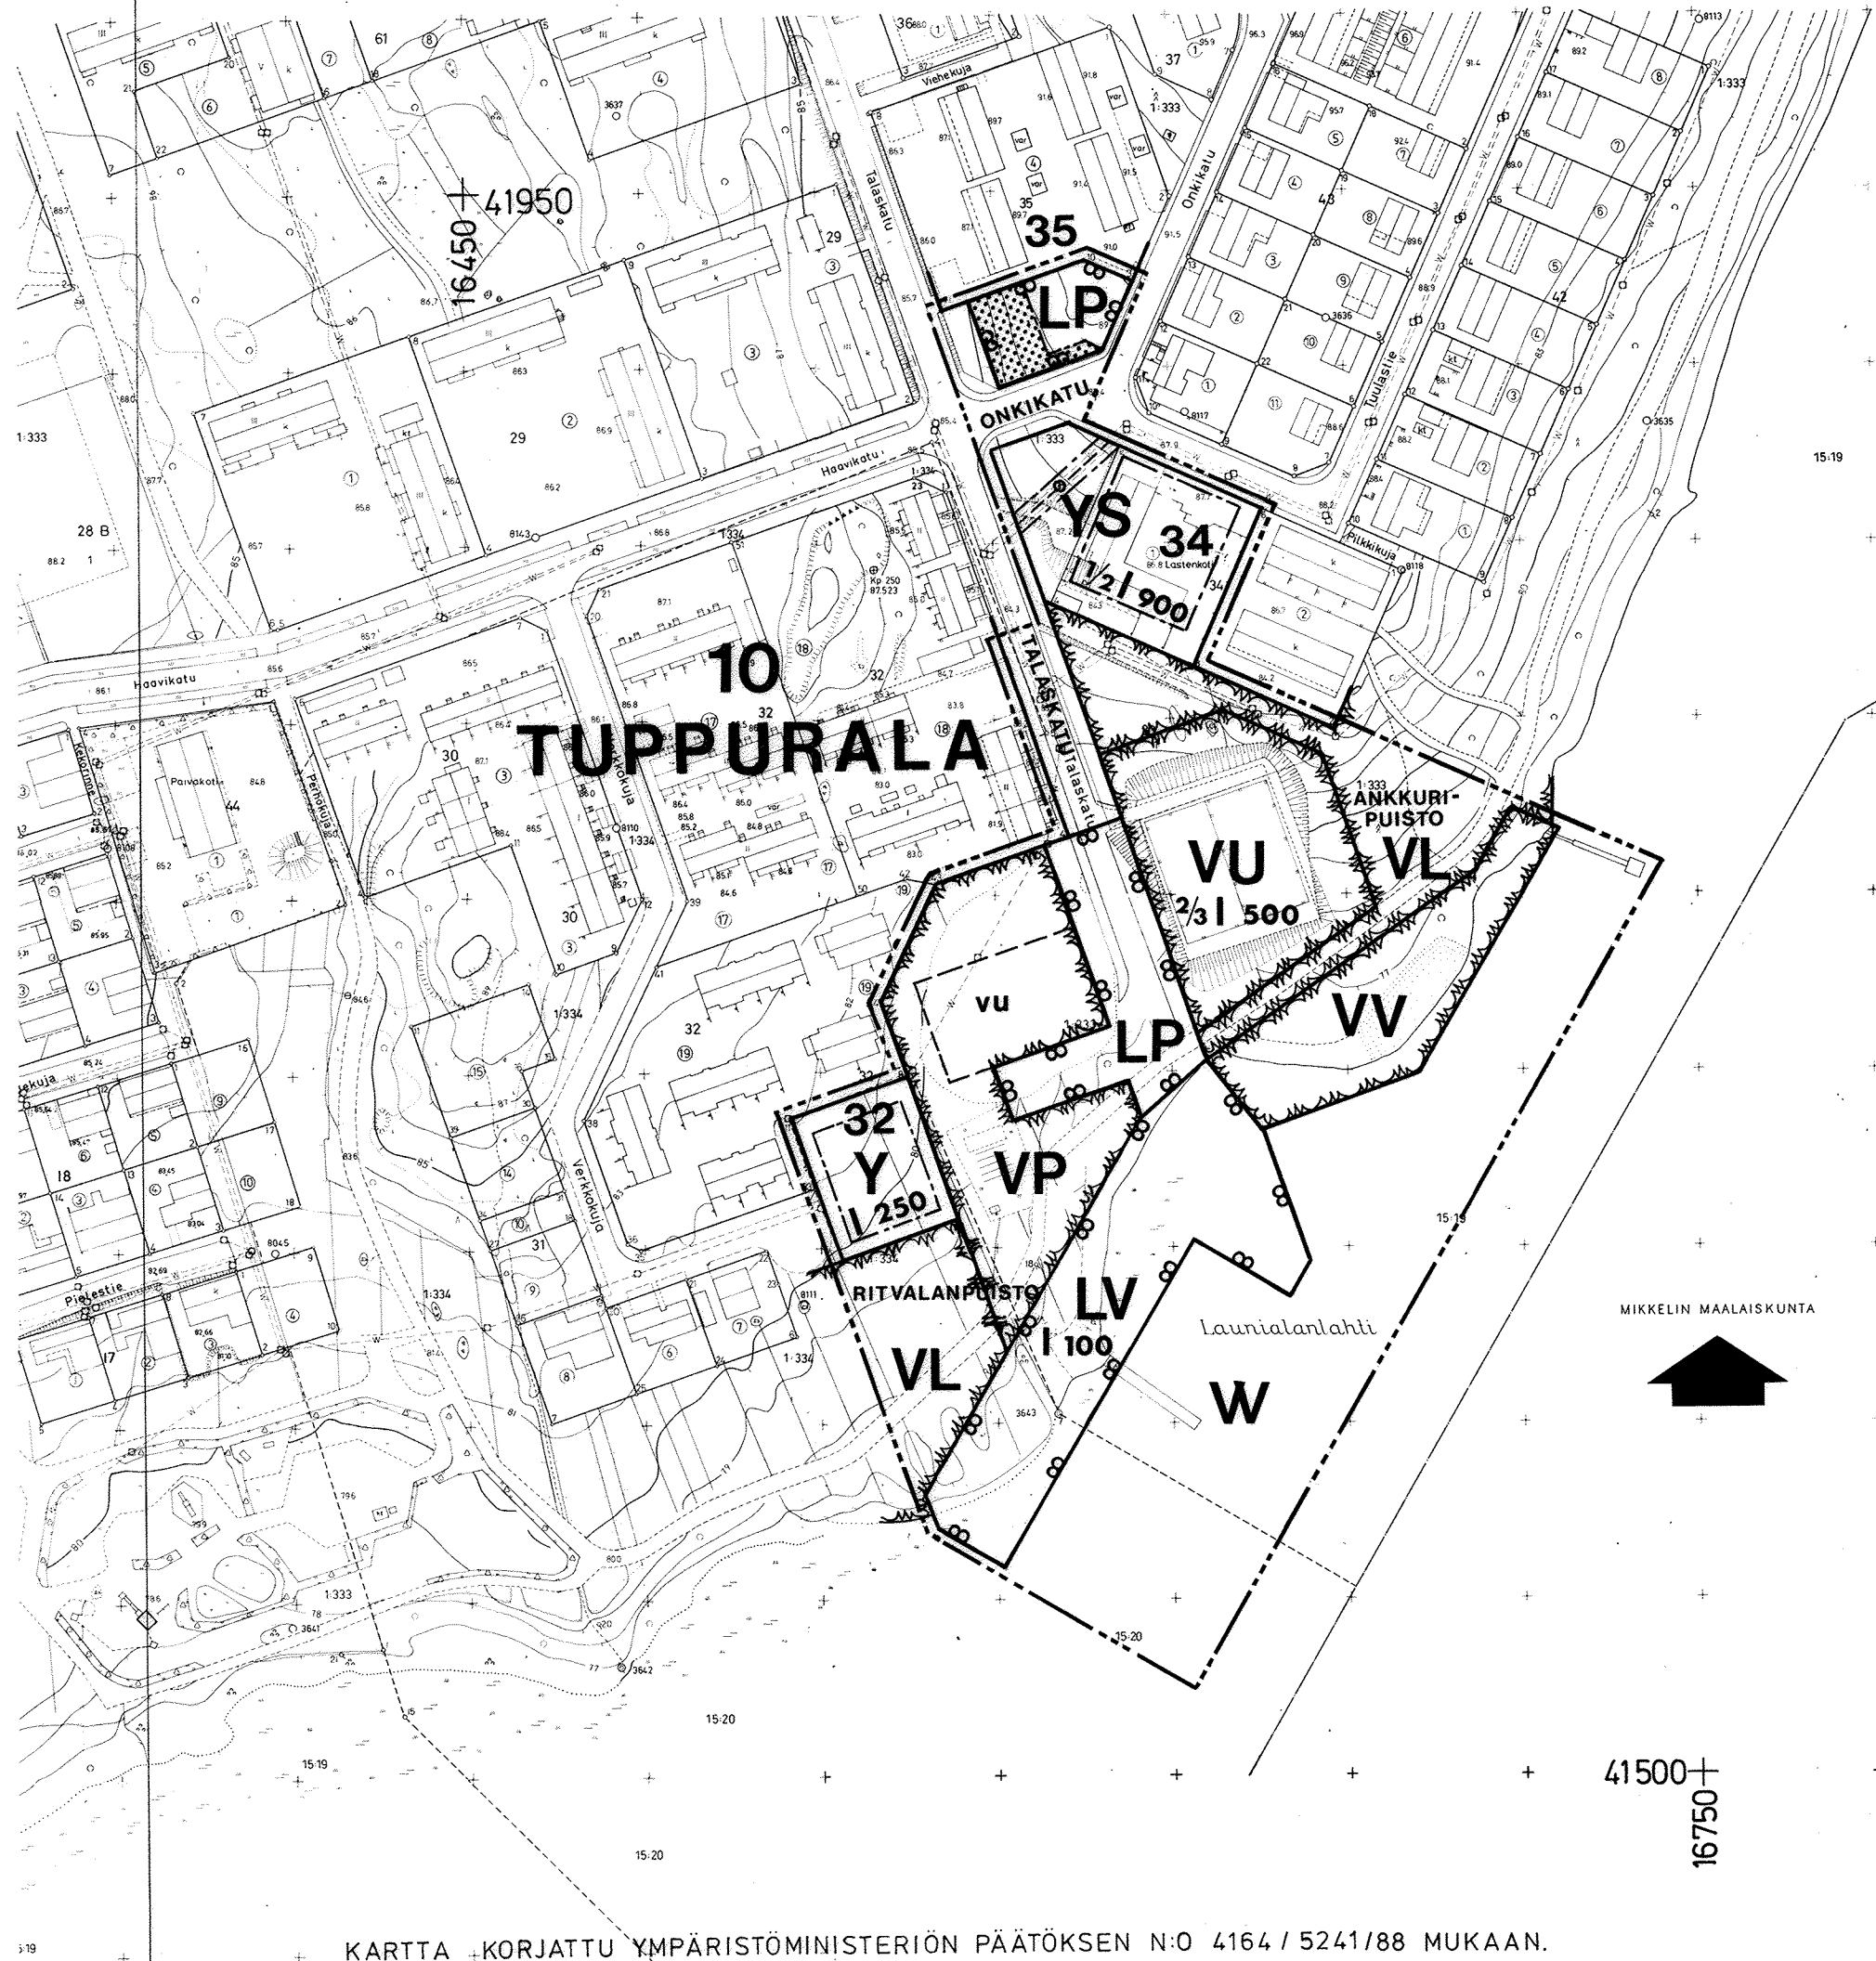

KARTTA KORJATTU YMPÄRISTÖMINISTERIÖN PÄÄTÖKSEN N:O 4164 / 5241/88 MUKAAN.

ASEMAKAAVAMERKINNÄT:

- Y** Yleisten rakennusten korttelialue.
- YS** Sosiaalitointa ja terveydenhuoltoa palvelevien rakennusten korttelialue.
- LV** Venesatama.
- LP** Yleinen pysäköintialue.
- VP** Puisto.
- VL** Lähivirkistysalue.
- VU** Urheilu- ja virkistyspalvelualue.
- VV** Uimaranta-alue.
- W** Vesialue.
- Viiva, joka on 3 m sen kaava-alueen ulkopuolella, jota vahvistaminen koskee.
- Korttelin, korttelinosan tai alueen raja.
- Eri kaavamääräysten alaisten alueenosien välinen raja.
- Ohjeellinen eri kaavamääräysten alaisten alueenosien välinen raja.
- Rakennusala.
- 10** Kaupunginosan numero.
- TUPP** Kaupunginosan nimi.
- 32** Korttelin numero.
- TALASKATU** Kadun tai puiston nimi.
- I** Roomalainen numero osoittaa rakennusten, rakennuksen tai sen osan suurimman sallitun kerrosluvun.
- 2/3 I** Murtoluku roomalaisen numeron edessä osoittaa, kuinka suuren osan rakennuksen suurimman kerroksen alasta saa kaavassa lukumäärältään mainittujen kerrosten alapuolella olevasta tilasta kerrosluvun estämättä käyttää kerrosalaan laskettavaksi tilaksi.
- 250** Rakennusoikeus kerrosalaneliömetreinä.
- Katu.
- Maanalaista johtoa varten varattu alueen osa.
- Istutettava alueenosa.
- vu** Urheilu- ja virkistyspalvelualue, jonka sijainti on ohjeellinen.

Autopaikkoja on tontille varattava seuraavasti:
Yleiset tilat: 1 autopaikka/100 k-m².

MIKKELI

ASEMAKAAVA /
ASEMAKAAVAN MUUTOS

1:2000

ASEMAKAAVA KOSKEE:

Ihastjärvenkylän tiloja(vesialuetta)
Vetelä I RN:o 15:19
Ritvala RN:o 15:20

ASEMAKAAVANMUUTOS KOSKEE:

10. kaupunginosan(Tuppurala)
korttelin 32 tonttia n:o 1,
korttelia 33,
korttelin 34 tonttia n:o 1,
korttelin 35 tonttia n:o 1,
katu-, puisto-, urheilu- ja
liikennealuetta.

ASEMAKAAVALLA MUODOSTUU:

10. kaupunginosan (Tuppurala)
vesi-, virkistys- ja liikenne-
aluetta.

ASEMAKAAVANMUUTOKSELLA MUODOSTUU:

10. kaupunginosan(Tuppurala)
korttelin 34 osa sekä katu-, lii-
kenne- ja virkistysaluetta.

KAAVOITUSALOITE . .19
KAAVOITUSPÄÄTÖS . .19

NÄHTÄVILLÄ 5.4.1988 - 18.4.1988
23.5.1988 - 6.6.1988

POHJAKARTTA TÄYTTÄÄ ASETUKSEN
N:O 493/24.6.1982 VAATIMUKSET
MIKKELI 26.4.1988
AP. KAUPUNGINGEODEETTI *Matti Lehtinen*
Matti Lehtinen

KAUPUNGINVALTUUSTO . .19
MIKKELI . .19
KANSLIAPÄÄLLIKKÖ

MIKKELIN KAUPUNKI
TEKNINEN VIRASTO
KAAVOITUSOSASTO

KAUPUNGINHALLITUS HYV. 27.6.1988
§
KAUPUNGINVALTUUSTO HYV. 4.7.1988
§
YMPÄRISTÖMINISTERIÖ VAHVISTANUT 30.11.1988
PÄÄTÖKSELLÄN N:O 4164 / 5241

LAAT. PIIRT. TARK. MUUTOS
PR TH
MIKKELI 26.4.1988
Matti Lehtinen
KAAVOITUSPÄÄLLIKKÖ

LAINVOIMAINEN .19
PIIRRETTY
AJANTASAKARTALLE . .19
HAKEMISTOKARTALLE . .19

LIITE/3-1