


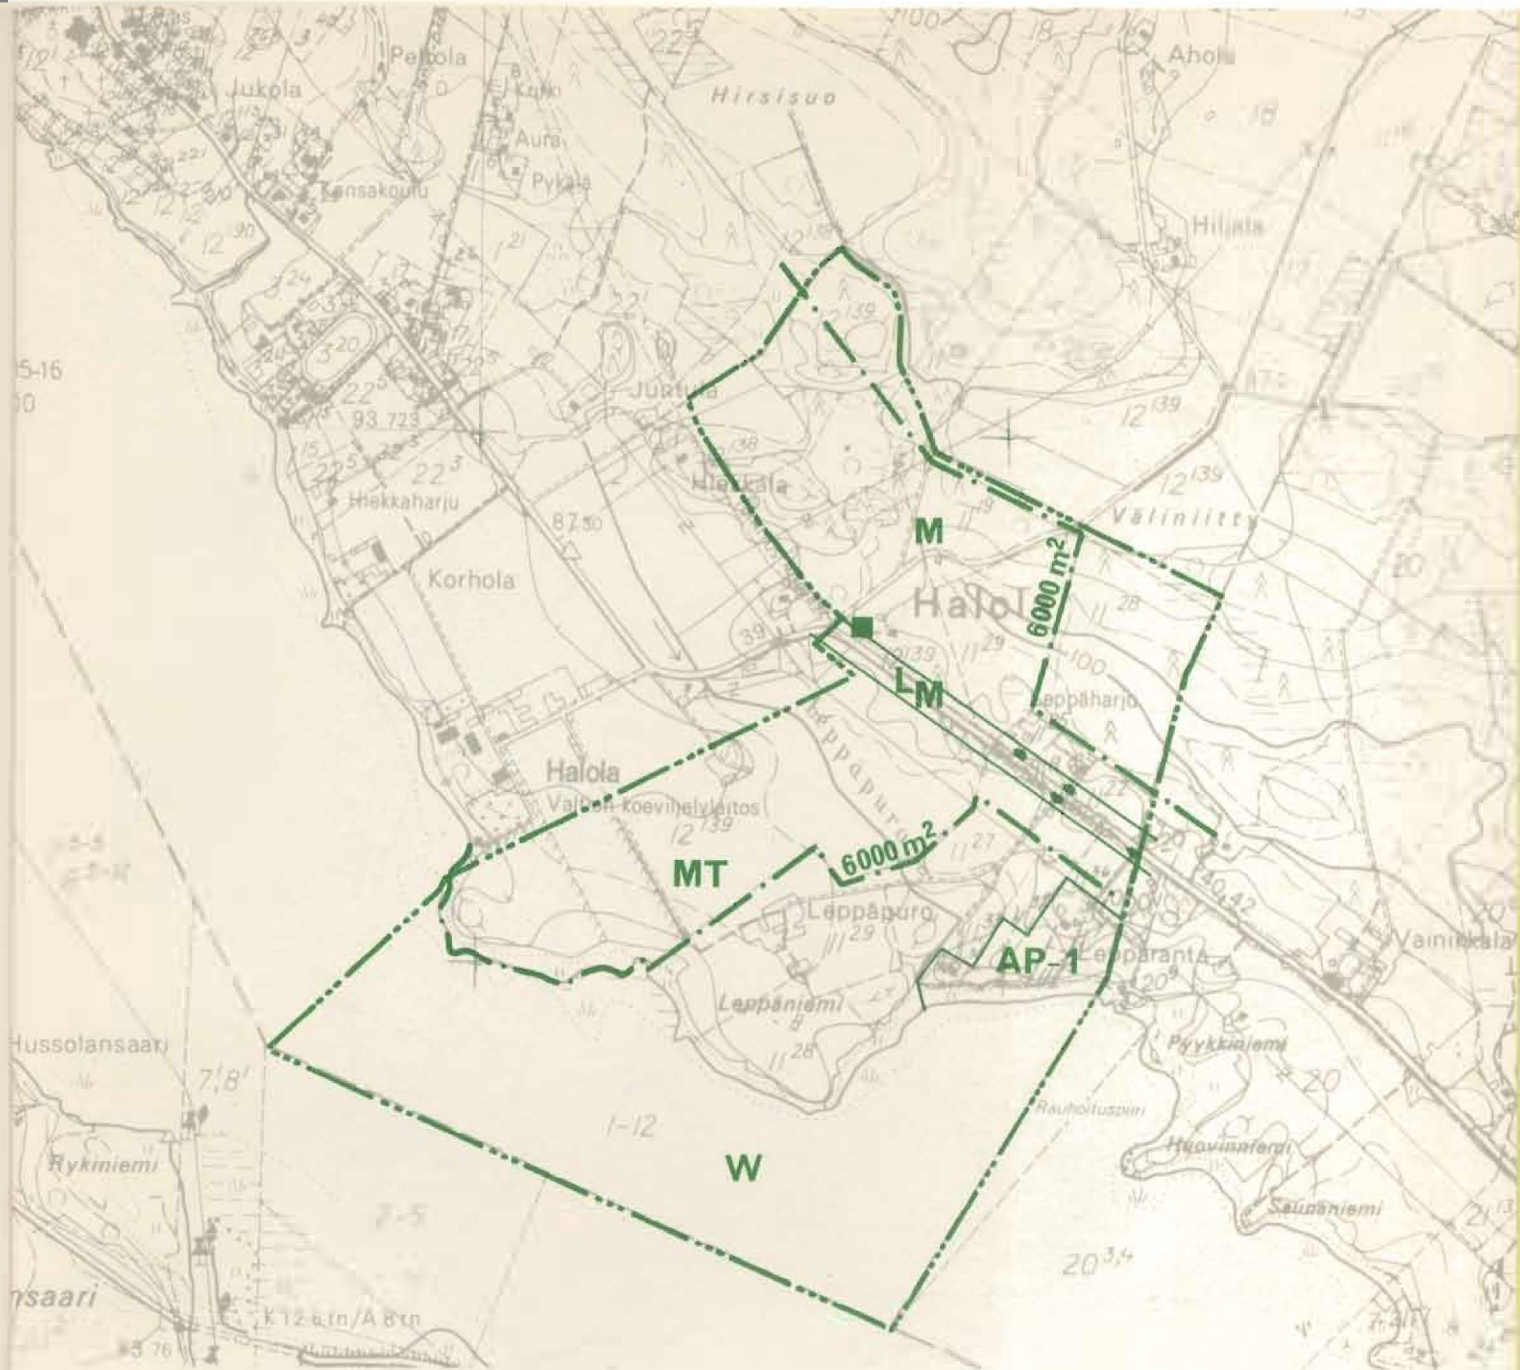

MAANINKA KIRKONKYLÄN OSAYLEISKAAVA

NAHTAVILLAOLAJAT
24.9. - 5.10.1984 (RakA 154 §)

14.1 - 13.2.1985 (RakA 29 §)

KUNNANVALTUUSTO HYVÄKSYNYT
28.3.1985

AP-1

PIENTALOVALTAINEN ASUNTOALUE
Lisäasutusta ei suositella.

M

MAA- JA METSÄTALOUSVALTAINEN ALUE

MT

MAATALOUSALUE

Alueella sallitaan maa- ja metsätaloutta palveleva rakentaminen sekä olemassa olevien rakennusten peruskorjaus sekä korvaaminen samalla rakennuspaikalla uudella rakennuksella. Rakentamisen on pääsääntöisesti sijainniltaan liityttävä olemassa oleviin tilakeskuksiin. Erityistä huomiota on kiinnitettävä rakennusten ja rakenteiden sopeutumiseen ympäristön rakennuksiin ja maisemaan. Erityisestä syystä rakennuslautakunta voi sallia uuden asunto- tai loma-asuntorakentamisen kunnanhallituksen lausunnon hankittuaan.

LM

TIELIIKENTEEN ALUE

Yksityistieliittymän saa järjestää vain erikseen osoitetussa kohdassa.



SUOJELUKOHDE



YKSITYISTIELIITTYMÄN LIKIMÄÄRÄINEN SIJAINTI

W

VESIALUE

6 000 m²

**RAKENNUSJÄRJESTYKSEN MUKAINEN
PINTA-ALARAJOITUS**



OSAYLEISKAAVA-ALUEEN RAJA

0 100 200 500

SUUNNITTELUKESKUS OY
Maaherrankatu 23 • 70100 KUOPIO 10 • Puh. 971-123244

Piir. es. Päiväys 8.3.1985

Yht.henk./Suunn. Olli Kinnunen dipl.ins

Hyt.