


24.5.2018

178-410-3-55 Välikangas, 178-410-3-50 Sydänpuro, 178-410-3-51 Toivemaa

MITTAKAAVA 1 : 20 000

Poistuva yleiskaava

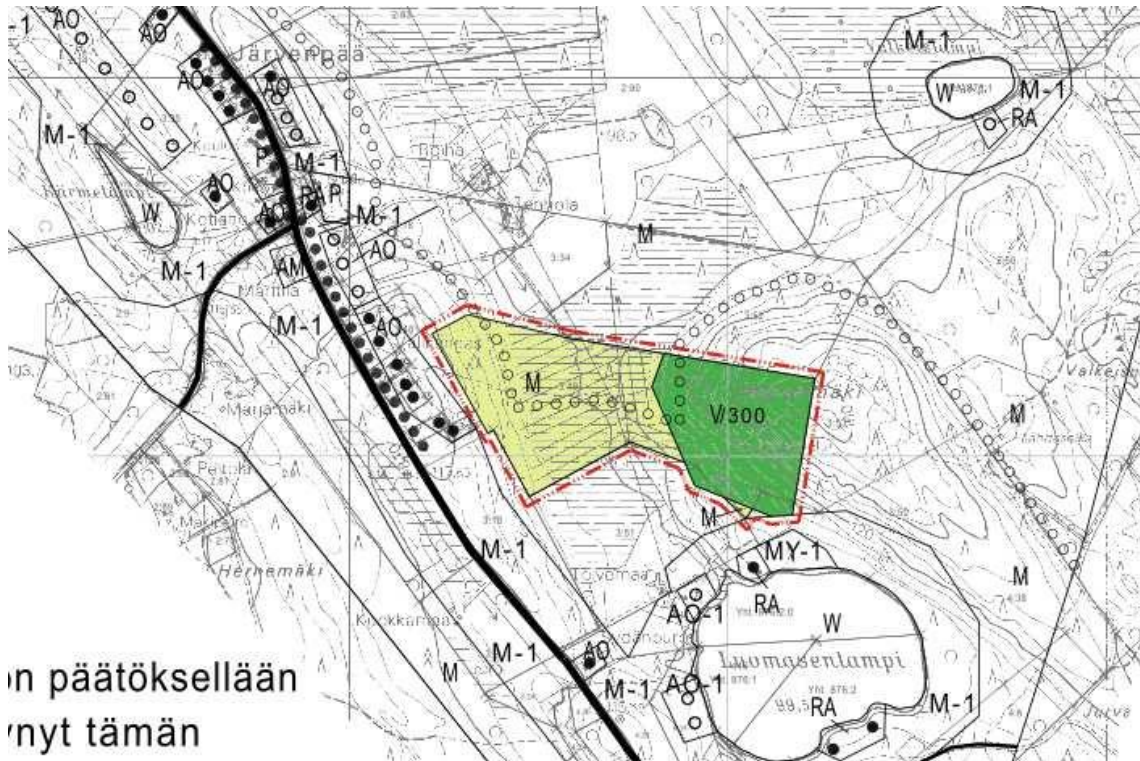

Muutettu yleiskaava

