


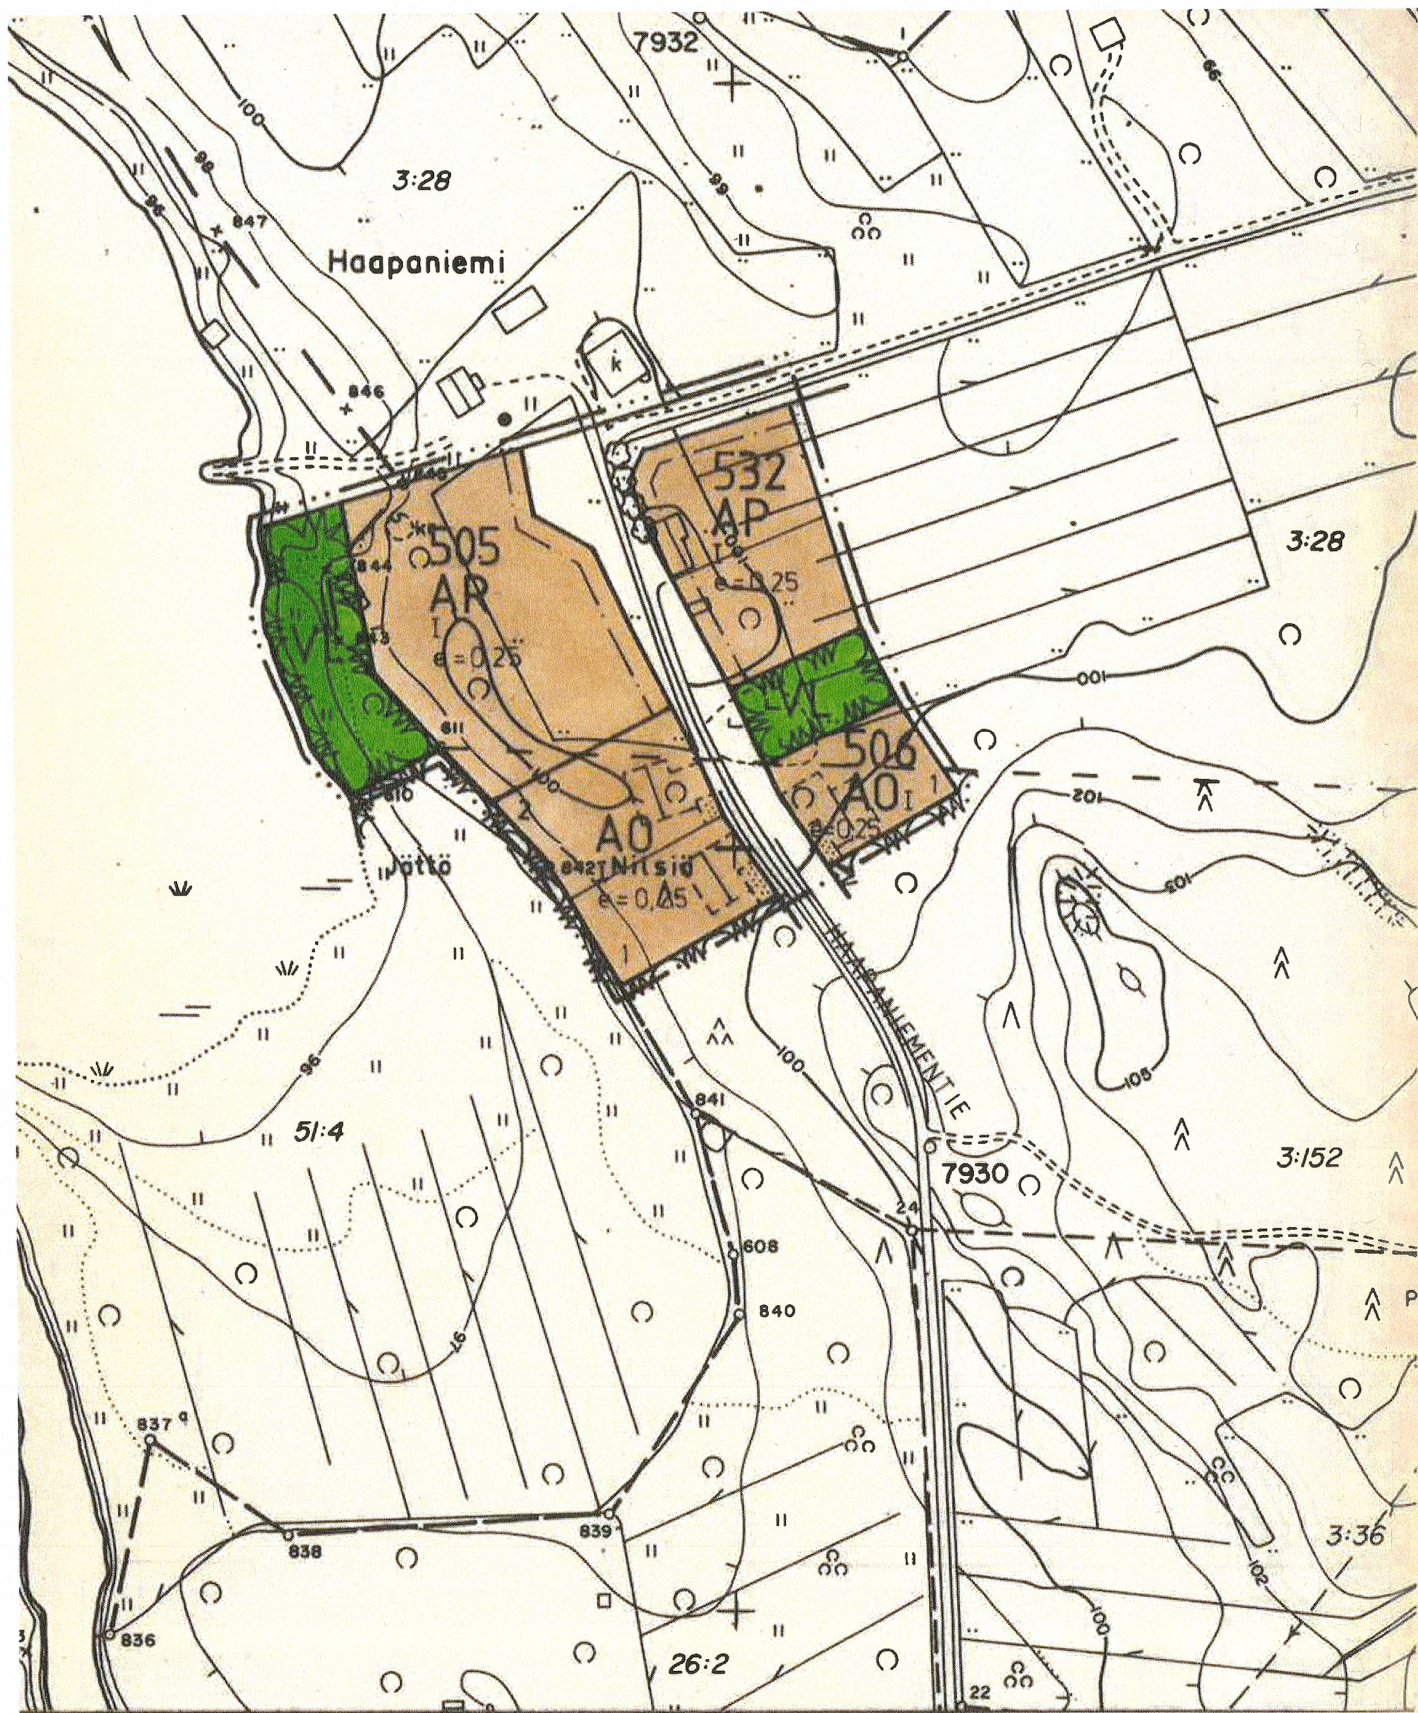

VOITUKSEN POHJAKARTTA 1:2000	KARTAN LAATIJAT: KUOPION MAANMITTAUSTOIMISTO	
TA: NILSIÄ	ILMAKUVAUS: 1:8500 1979	KARTOITUS: 1:2000 1979
AT: HALUNA, JÄTTÖ, NILSIÄ	KARTOITUSMENETELMÄ:	STEREOKARTOITUS A-B
SYDÄNMAA	KOORDINAATTIJÄRJESTELMÄ: KKJ	KORKEUSJÄRJESTELMÄ: N
NI: KUOPION LÄÄNI	KARTTA HYVÄKSYTTY: 2.9.1981	Matti Musto MATTI MUSTO

RAKENNUSKAAVAMERKINNÄT JA -MÄÄRÄYKSET:

AP	ASUINPIENTALOJEN KORTTELIALUE
AR	RIVITALOJEN JA MUIDEN KYTKETTYJEN ASUINRAKENNUSTEN KORTTELIALUE
A0	ERILLISPIENTALOJEN KORTTELIALUE
VL	LÄHVIVIRKISTYSALUE

---	3 M SEN KAAVA-ALUEEN ULKOPUOLELLA OLEVA VIIVA, JOTA VAHVISTAMINEN KOSKEE
---	KORTTELIN, KORTTELINOSAN JA ALUEEN RAJA
---	ERI KAAVAMÄÄRÄYSTEN ALAISTEN ALUEENOSIEN VÄLINEN RAJA
---	OHJEELLINEN ERI KAAVAMÄÄRÄYSTEN ALAISTEN ALUEENOSIEN VÄLINEN RAJA
---	OHJEELLINEN RAKENNUSPAIKAN RAJA

505	KORTTELIN NUMERO
2	RAKENNUSPAIKAN NUMERO
HAAPANIE	RAKENNUSKAAVATIE NIMI
I	ROOMALAINEN NUMERO, OSOITTAA RAKENNUSTEN, RAKENNUKSEN TAI SEN OSAN SUURIMMAN SALLITUN KERROSLUVUN
e = 0,25	TEHOKKUUSLUKU, ELI KERROSLUVUN SUHDE RAKENNUSPAIKAN PINTA-ALAAN
	RAKENNUSALA
	OHJEELLINEN RAKENNUSALA
	OHJEELLINEN RAKENNUKSEN HARJASUUNTAA OSOITTAVA VIIVA
	ISTUTETTAVA ALUEEN OSA
	RAKENNUSKAAVATIE
	JOHTOA VARTEN VARATTU ALUEEN OSA (z=SÄHKÖJOHTO)

RAKENNUSPAIKKAA VARTEN ON VARATTAVA AUTOPAIKKOJA VÄHINTÄÄN SEURAAVAT MÄÄRÄT:
- ASUNNOT: 1 AUTOPAIKKA ASUNTOKERROSLUVUN 85 M² KOHDEN


NILSIÄ HAAPANIEMI 1K70914
RAKENNUSKAAVAN MUUTOS JA LAAJENNUS
1:2000

Rakennuskaavan muutos koskee:
Nilsian kirkonkylän Haapaniemen alueen kortteileita 505 ja 506 sekä virkistys- ja rakennuskaavatiealuetta

Rakennuskaavan laajennus koskee Nilsian kunnan Nilsian kylän tilaa RNO 3:248 ja Jätön kylän tilaa RNO 20:21

Rakennuskaavan muutoksella ja laajennuksella muodostuvat:
Nilsian kirkonkylän Haapaniemen alueen korttelit 505, 506, 532 sekä virkistys- ja rakennuskaavatiealueet

Vahvistettu lääninhallituksen päätöksellä no 446 R/13.10.89
Kuopiossa, 12. päivänä lokakuuta 1989

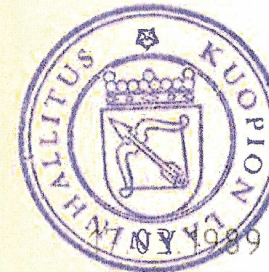

Apulaisarkkitehti Helkki Kelnänen

MAA JA VESI OY

Eeva Pehkonen
Eeva Pehkonen
arkkitehti SAFA

Tämän pöytäkirjan liitteenä on kuopion kunnanvaltuuston päätös no 27.6.1989 103 mukaisesti todistaa:
Nilsia 20.10.1989
pöytäkirjanpitäjä
keskusarkistonhoitaja

Matti Nikupeteri
insinööri

Tämä rakennuskaavan muutosta ja laajennusta koskeva kartta on selityksineen Nilsian kunnanvaltuuston 27.06.1989 tekemän ja valtuuston pöytäkirjan pykälässä n:o 103 mainitun päätöksen mukainen. Todistaa viran puolesta:

534-270689-103

534 R 895

12/55-56
MERK. KAAV. + HIS. 11/55-56